FED. RD. DIVISION	STATE	PROJECT	
2	OHIO		

99/118

MUS-146-3.47

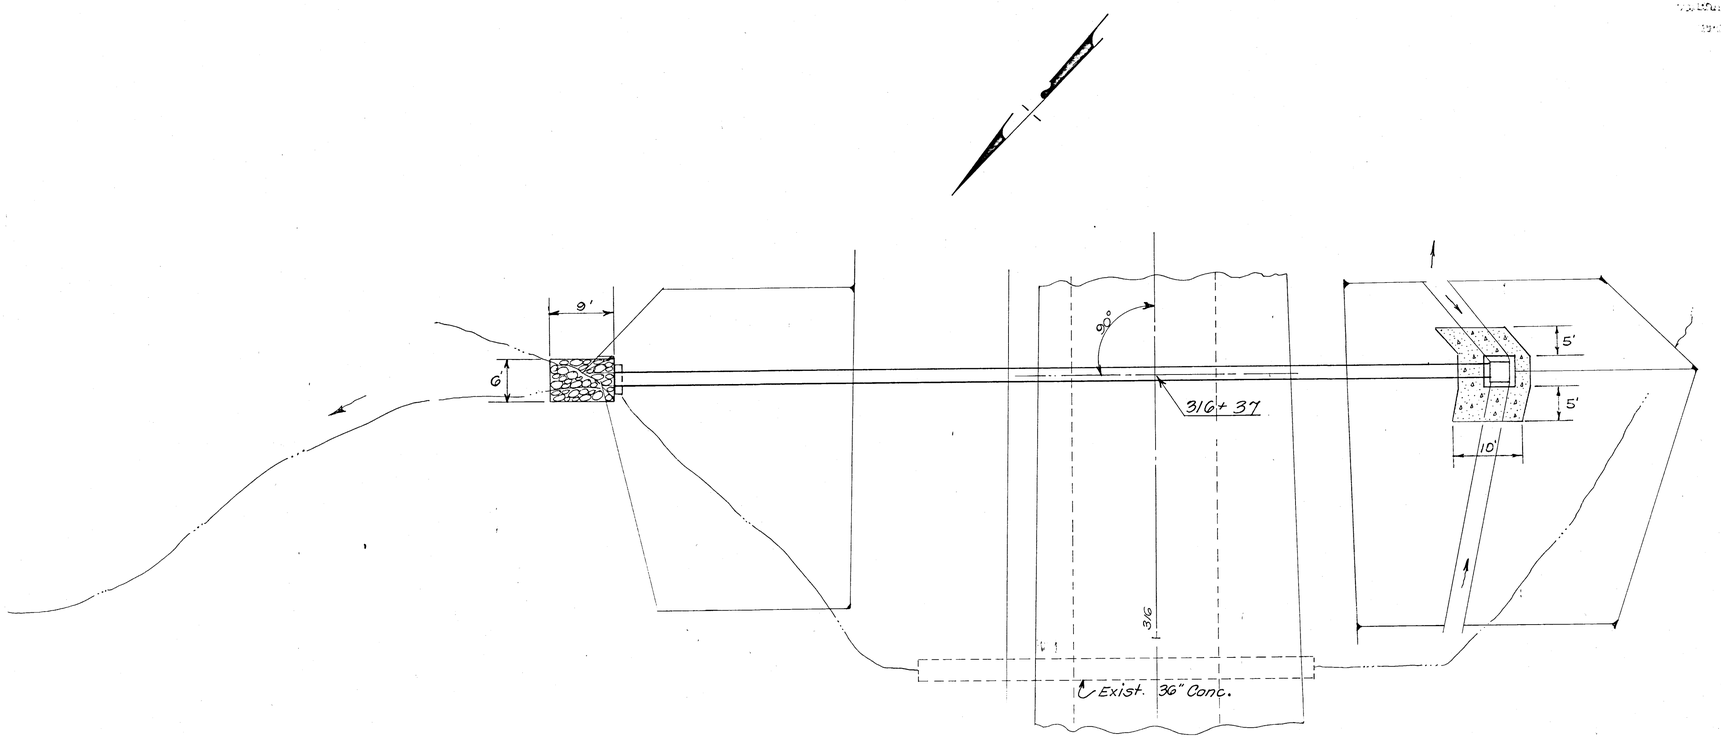

PLAN

0 5 10
Scale in Feet

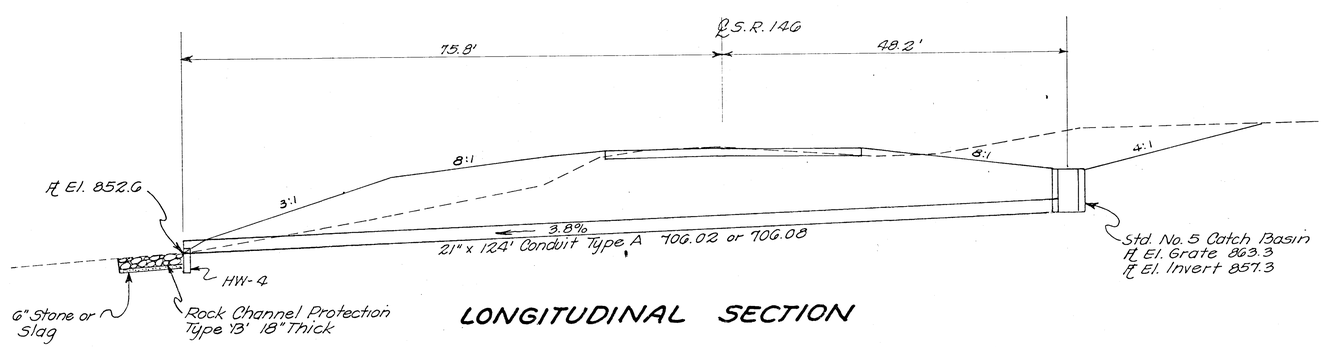

LONGITUDINAL SECTION

QUANTITIES

Item	Description	Quantity	Unit
603	21" Conduit Type A 706.02 or 706.08	124	Lin. Ft.
602	Concrete Masonry	0.37	Cu. Yds.
604	Standard No. 5 Catch Basin	1	Each
601	Rock Channel Protection Type B	4	Cu. Yds.

Drainage Area = 5.4 Ac Q25 = 21 c.f.s.

14	Sta. 316+37		MUS-146-0600

BRUNING 44.560 10943