FED. AID DIST. NO.	STATE	FED. AID PROJECT	FISCAL YEAR
10	OHIO		

6
65

SH(ICH) NO. 575, SEC. C-B(PT)
MUSKINGUM COUNTY

CULVERTS (C)

No	STATION	BUILD NEW STD. CULV.	REMOVE PRESENT	See Sheet No
17-C	287+00	24" x 96' Pipe	—	57
18-C	296+50	18" x 50' Hillside	—	58
19-C	305+50	18" x 48' Hillside	—	58
20-C	313+50	5'-2'-6" x 57' Box	18" Corr	58

SIDE DRIVE APPROACHES

ITEM	STAT'N	R OR L	PLACE PIPE 12"	18"	4X MAT.
39A	289+50	L	16		
40A	290+00	R			
41A	295+00	R	16		
42A	304+50	R		16	
43A	304+50	L		16	2
44A	306+00	L		120	2
45A	310+00	L	16		
46A	310+00	R	16		
47A	315+00	R	16		
48A	316+00	L	16		
48½-A	322+00	R			4

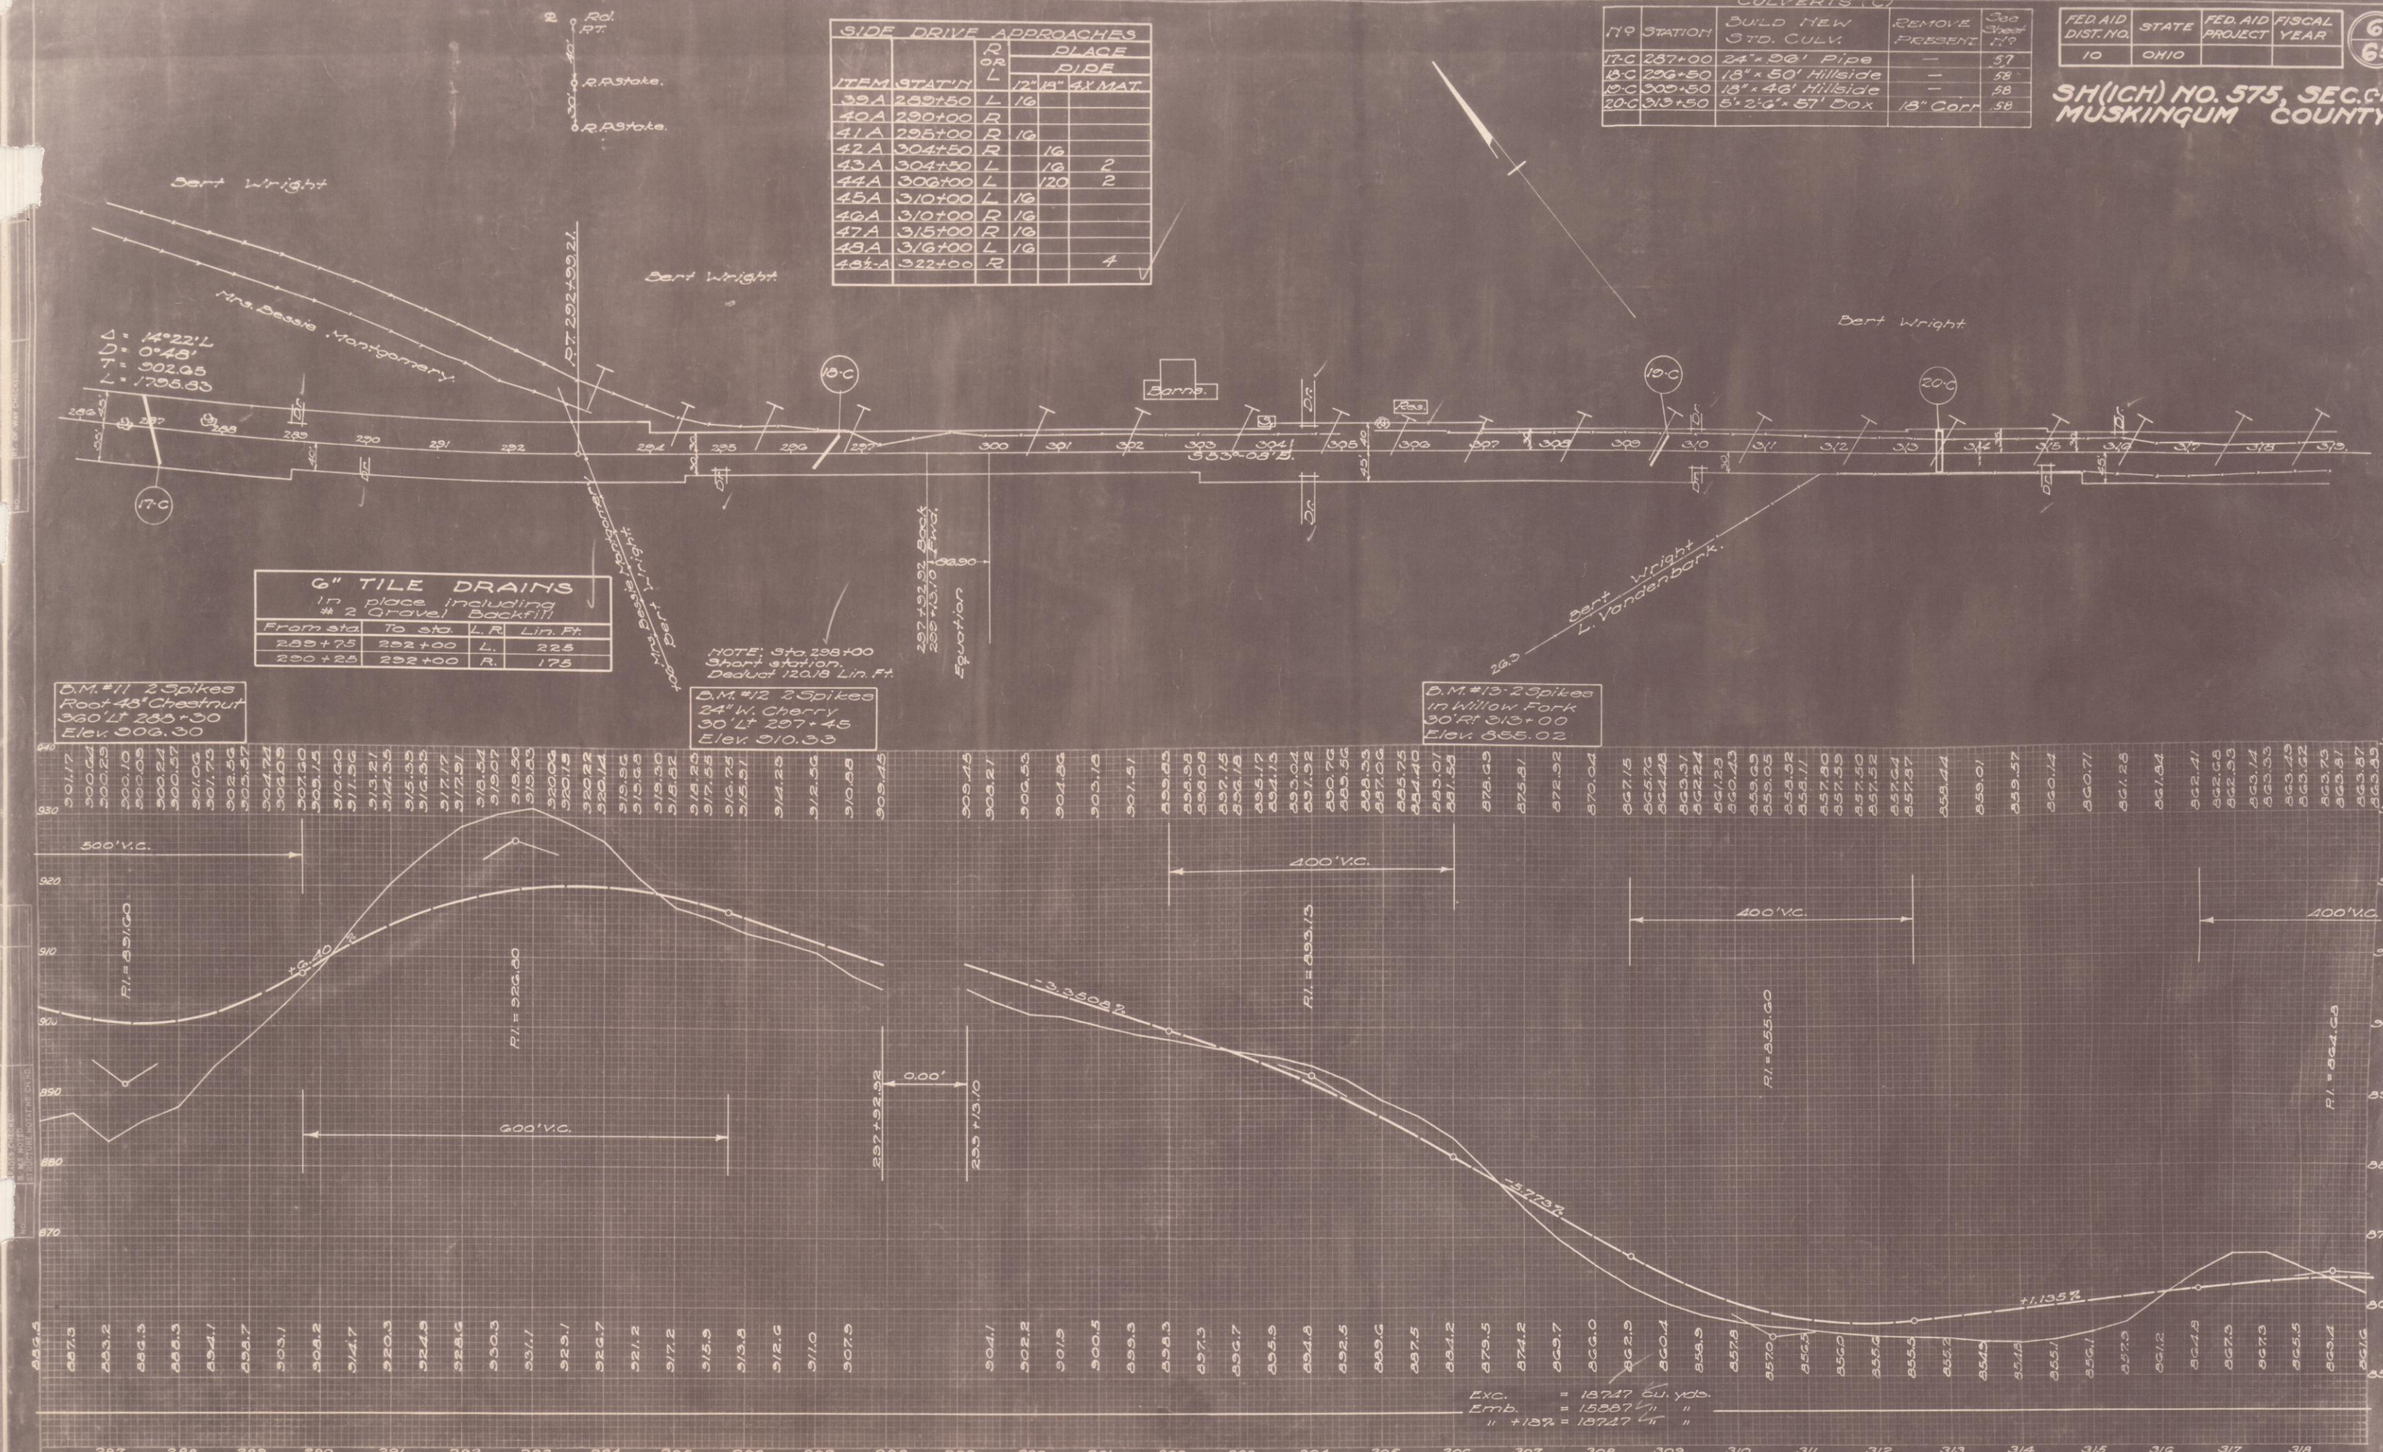

6" TILE DRAINS
in place including
2 Gravel Backfill

From sta.	To sta.	L. R.	Lin. Ft.
289+75	292+00	L.	225
290+25	292+00	R.	175