STEEL LIST

MARK	No	Sz.	LENGTH	W'GHT	SHAPE
S5a	120	¾ϕ	11'-6"	2070	Str.
T2a	22	½ϕ	20'-0"	290	Str.
T2b	11	½ϕ	10'-0"	70	Str.
W4a	134	⅝ϕ	13'-0"	1740	Str.
T2c	22	½ϕ	20'-0"	320	Str.
T2d	66	½ϕ	20'-0"	880	Str.
			Total	5370	

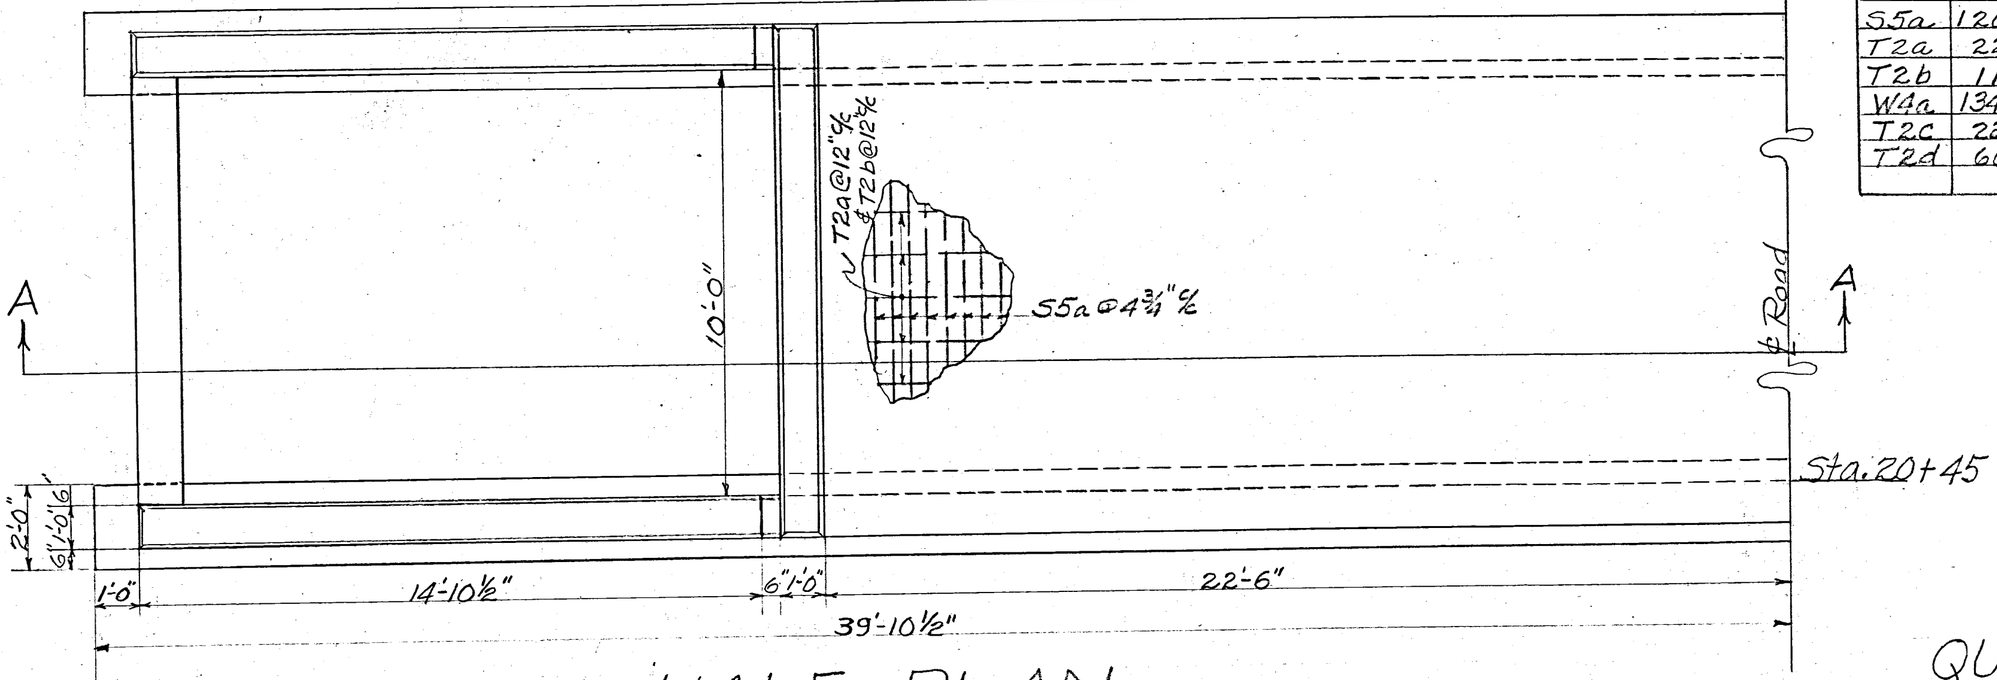

HALF PLAN

SYMMETRICAL ON ℄

QUANTITIES

Excavation (Unclassified 80 Cu.Yd.
Concrete (Footers) 1-6½ - 24 Cu.Yd.
Concrete (Walls-Sl) 1-5½ 74 Cu.Yd.
Reinf. Steel 5300 #

N

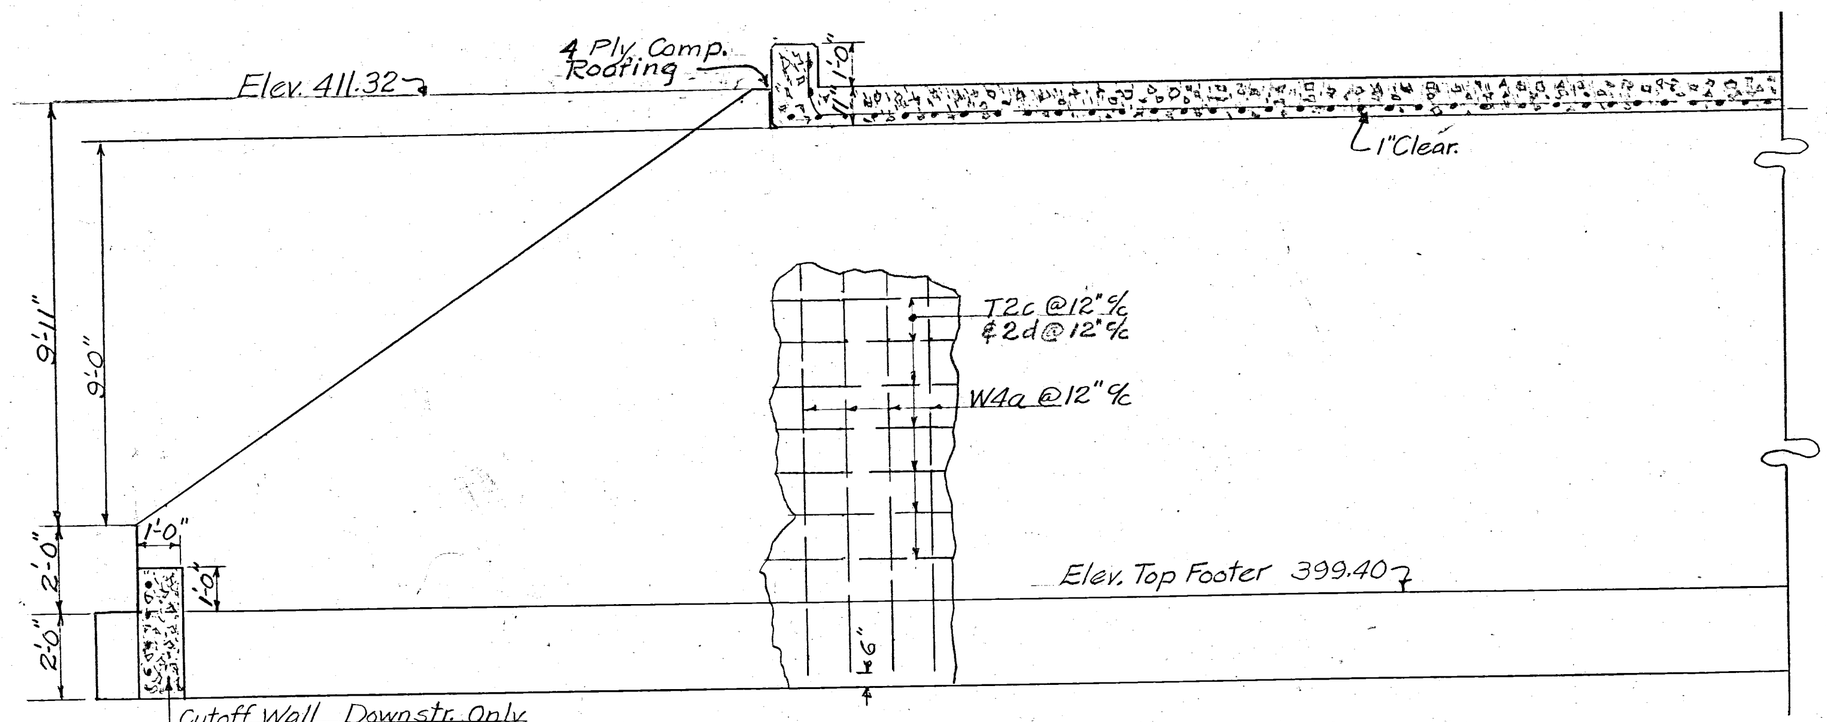

SECTION A-A

File A-15

10'×10' S.T. CULVERT
C-193 WAYNE TP.
SMITH FARM

SCALE 3/8" = 1'-0"
DRAWN
TRACED
CHECKED RBP.

DATE MAR 1940
APPROVED
John W. Allen
Mosk. Co. Engineer