S-522(3)

MUSKINGUM COUNTY
CO. RD. 55

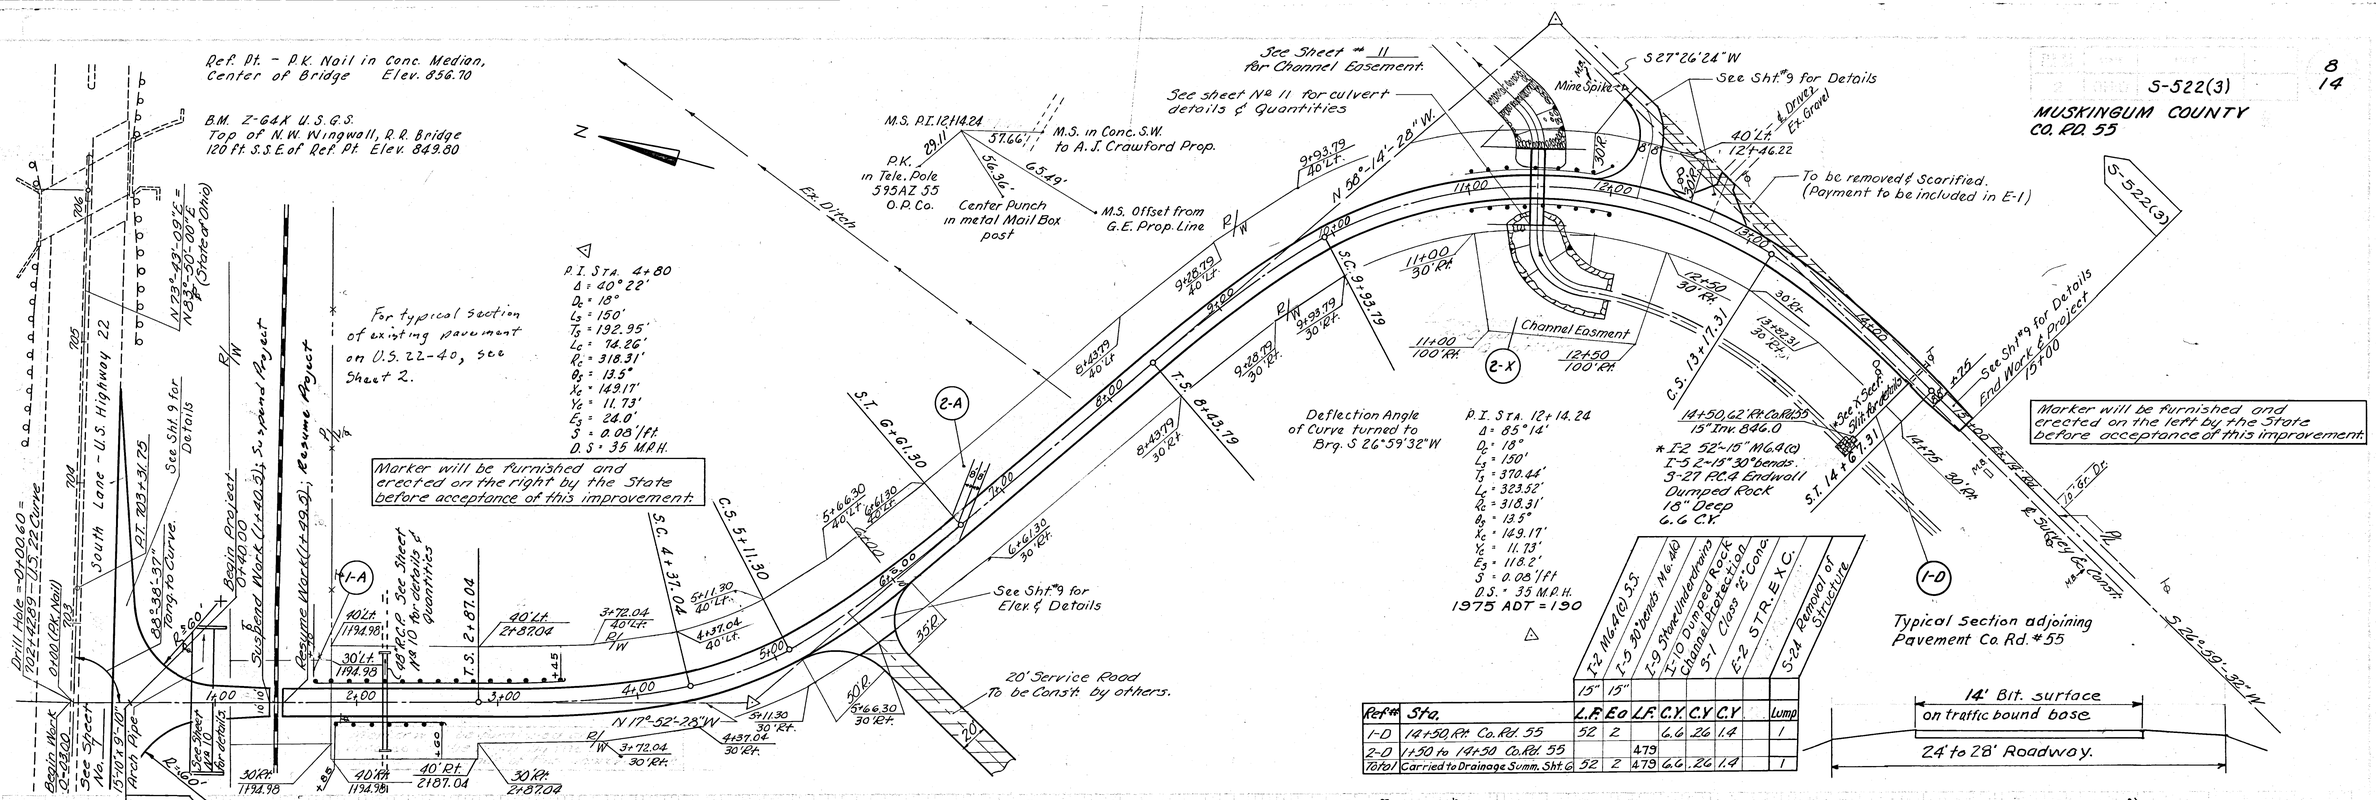

Ref. #	Sta.	I-2 M6.4(c) 3.5 15"	I-5 30° bends M6.4(c) 15"	I-9 Shoe Underhorn	I-10 Dumped Rock Channel Protection	3-1 Class E Conc.	E-2 STR. EXC.	S-24 Removal of Structure	
		L.F.	Ea	L.F.	C.Y.	C.Y.	C.Y.		Lump
1-D	14+50, Rt. Co. Rd. 55	52	2		6.6	26	1.4		1
2-D	14+50 to 14+50 Co. Rd. 55			479					
Total	Carried to Drainage Summ. Sht. 6	52	2	479	6.6	26	1.4		1

Sta.	Left	℄	Right
0+00	853.99	853.40	
0+25	854.12	853.19	
0+50	853.63	853.35	
0+75	853.02	853.80	853.61
1+00	852.89	854.10	854.03
1+25	852.04	854.16	854.20
1+50	851.20	854.07	854.11
1+75	850.34	853.72	853.82
2+00	849.48	853.04	853.19
2+25	848.75	852.20	852.36
2+50	848.15	851.36	851.52
2+75	848.23	850.52	850.70
3+00	847.20	849.75	850.02
3+25	847.23	849.12	849.49
3+50	847.31	848.43	849.11
3+75	847.41	848.28	848.86
4+00	847.52	848.07	848.77
4+25	847.63	848.00	848.77
4+50	847.76	848.00	848.77
4+75	847.86	848.00	848.77
5+00	847.88	848.00	848.77
5+25	847.90	848.00	848.69
5+50	847.94	848.00	848.59
5+75	848.00	848.00	848.48
6+00	848.06	848.00	848.37
6+25	848.10	848.00	848.24
6+50	848.12	848.00	848.14
6+75	848.14	848.00	848.12
7+00	848.21	848.00	848.10
7+25	848.29	848.00	848.06
7+50	848.38	848.00	848.00
7+75	848.51	848.05	848.04
8+00	848.75	848.20	847.90
8+25	849.06	848.44	847.82
8+50	849.43	848.79	848.15
8+75	849.87	849.23	848.59
9+00	850.41	849.77	849.13
9+25	851.00	850.36	849.72
9+50	851.59	850.95	850.31
9+75	852.18	851.54	850.90
10+00	852.77	852.13	851.49
10+25	853.36	852.72	852.08
10+50	853.95	853.31	852.67
10+75	854.54	853.90	853.26
11+00	855.13	854.49	853.85
11+25	855.72	855.08	854.44
11+50	856.28	855.67	855.06
11+75	856.77	856.26	855.75
12+00	857.23	856.85	856.47
12+25	857.70	857.44	857.18
12+50	858.16	858.03	857.87
12+75	858.62	858.62	858.50
13+00	859.12	859.21	859.09
13+25	Ex.	859.80	Ex.

ALL ELEVATIONS REFER TO U.S.G.S. DATUM

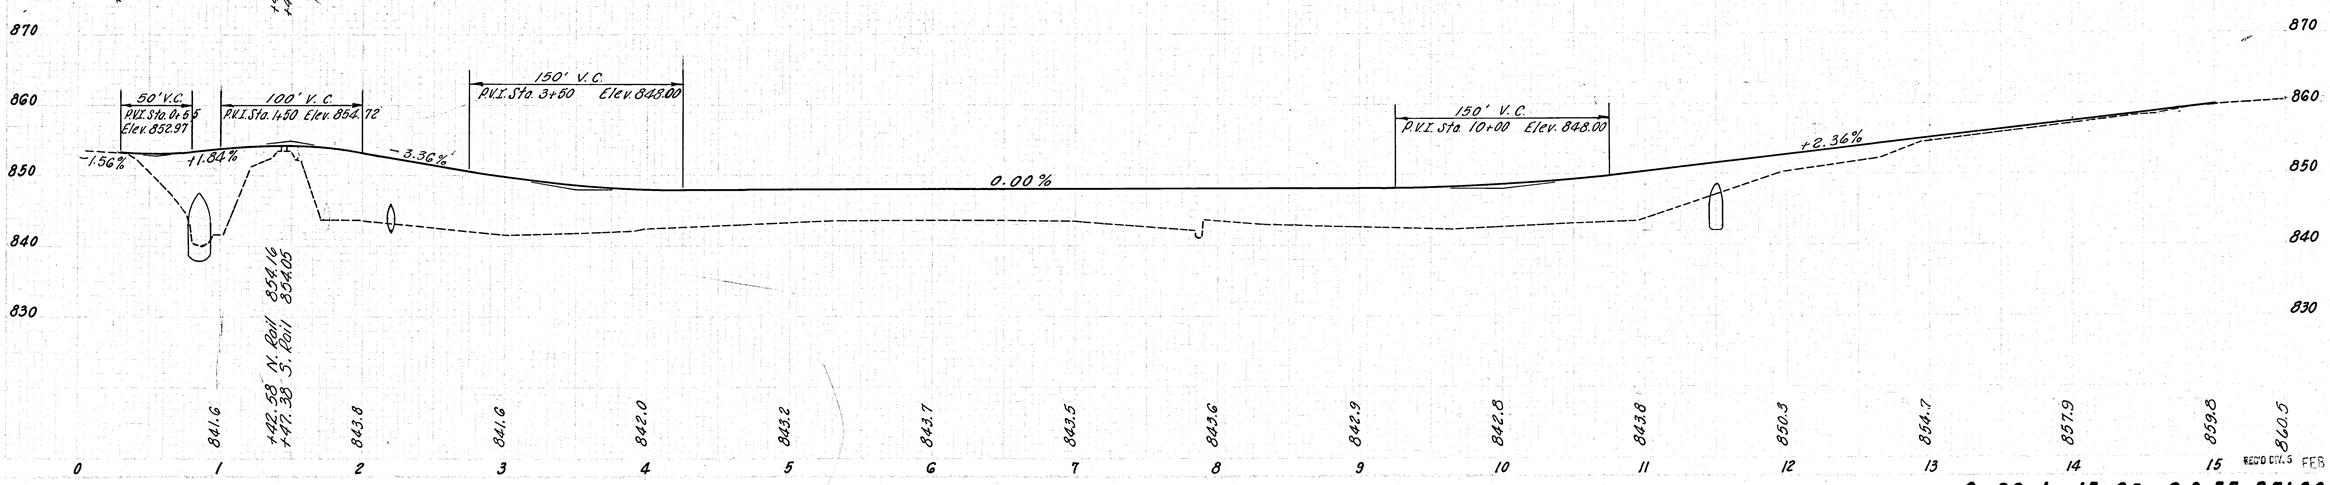

RECD DIV. 5 FEB 15 1980

0+00 to 15+00 C.R. 55 RELOCATION