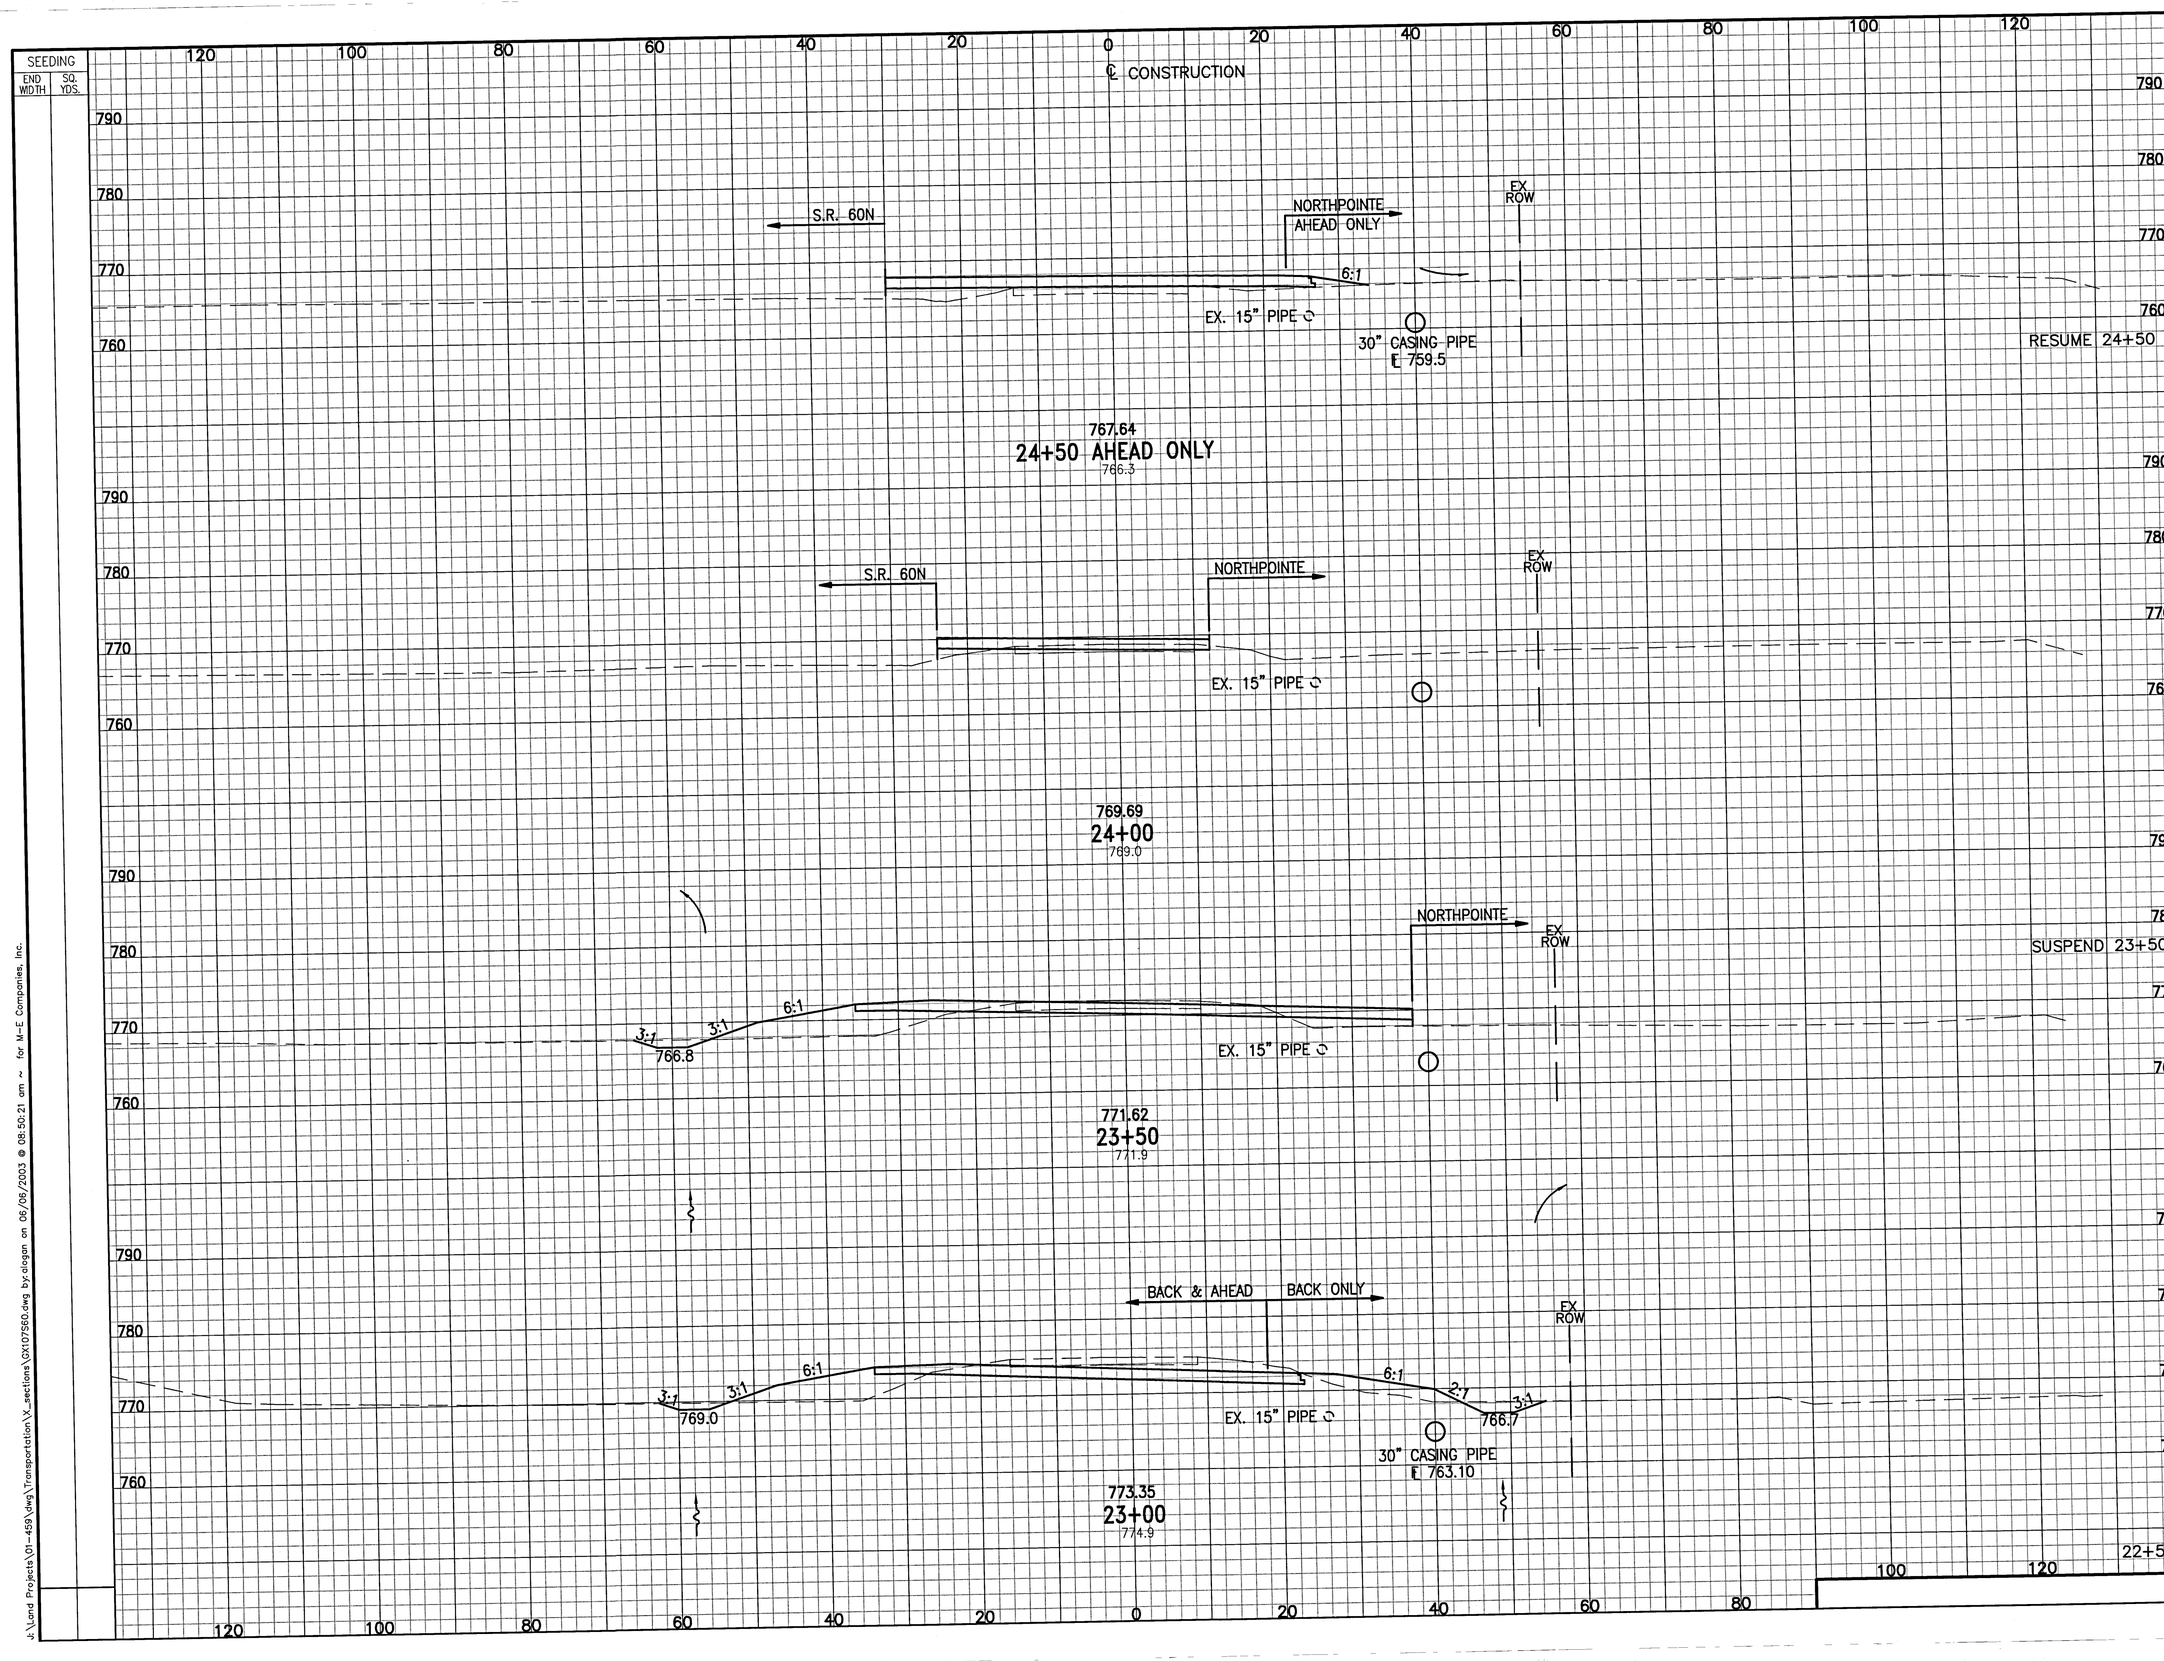

	END AREA CUT	END AREA FILL	VOLUME CUT	VOLUME FILL
RESUME 24+50	23	54		
SUSPEND 23+50	67	92		
			186	167
22+50	134	88		
			293	121
	182	42		
			479	288

CALCULATED AEL
CHECKED JLG

CROSS SECTIONS – MUS–(60W)
STA. 23+00 TO STA. 24+50

MUS–60–31.30

17
52

J:\Land Projects\01-459\dwg\Transportation\X_sections\GX107560.dwg by:clogan on 06/06/2003 @ 08:50:21 am ~ for M-E Companies, Inc.