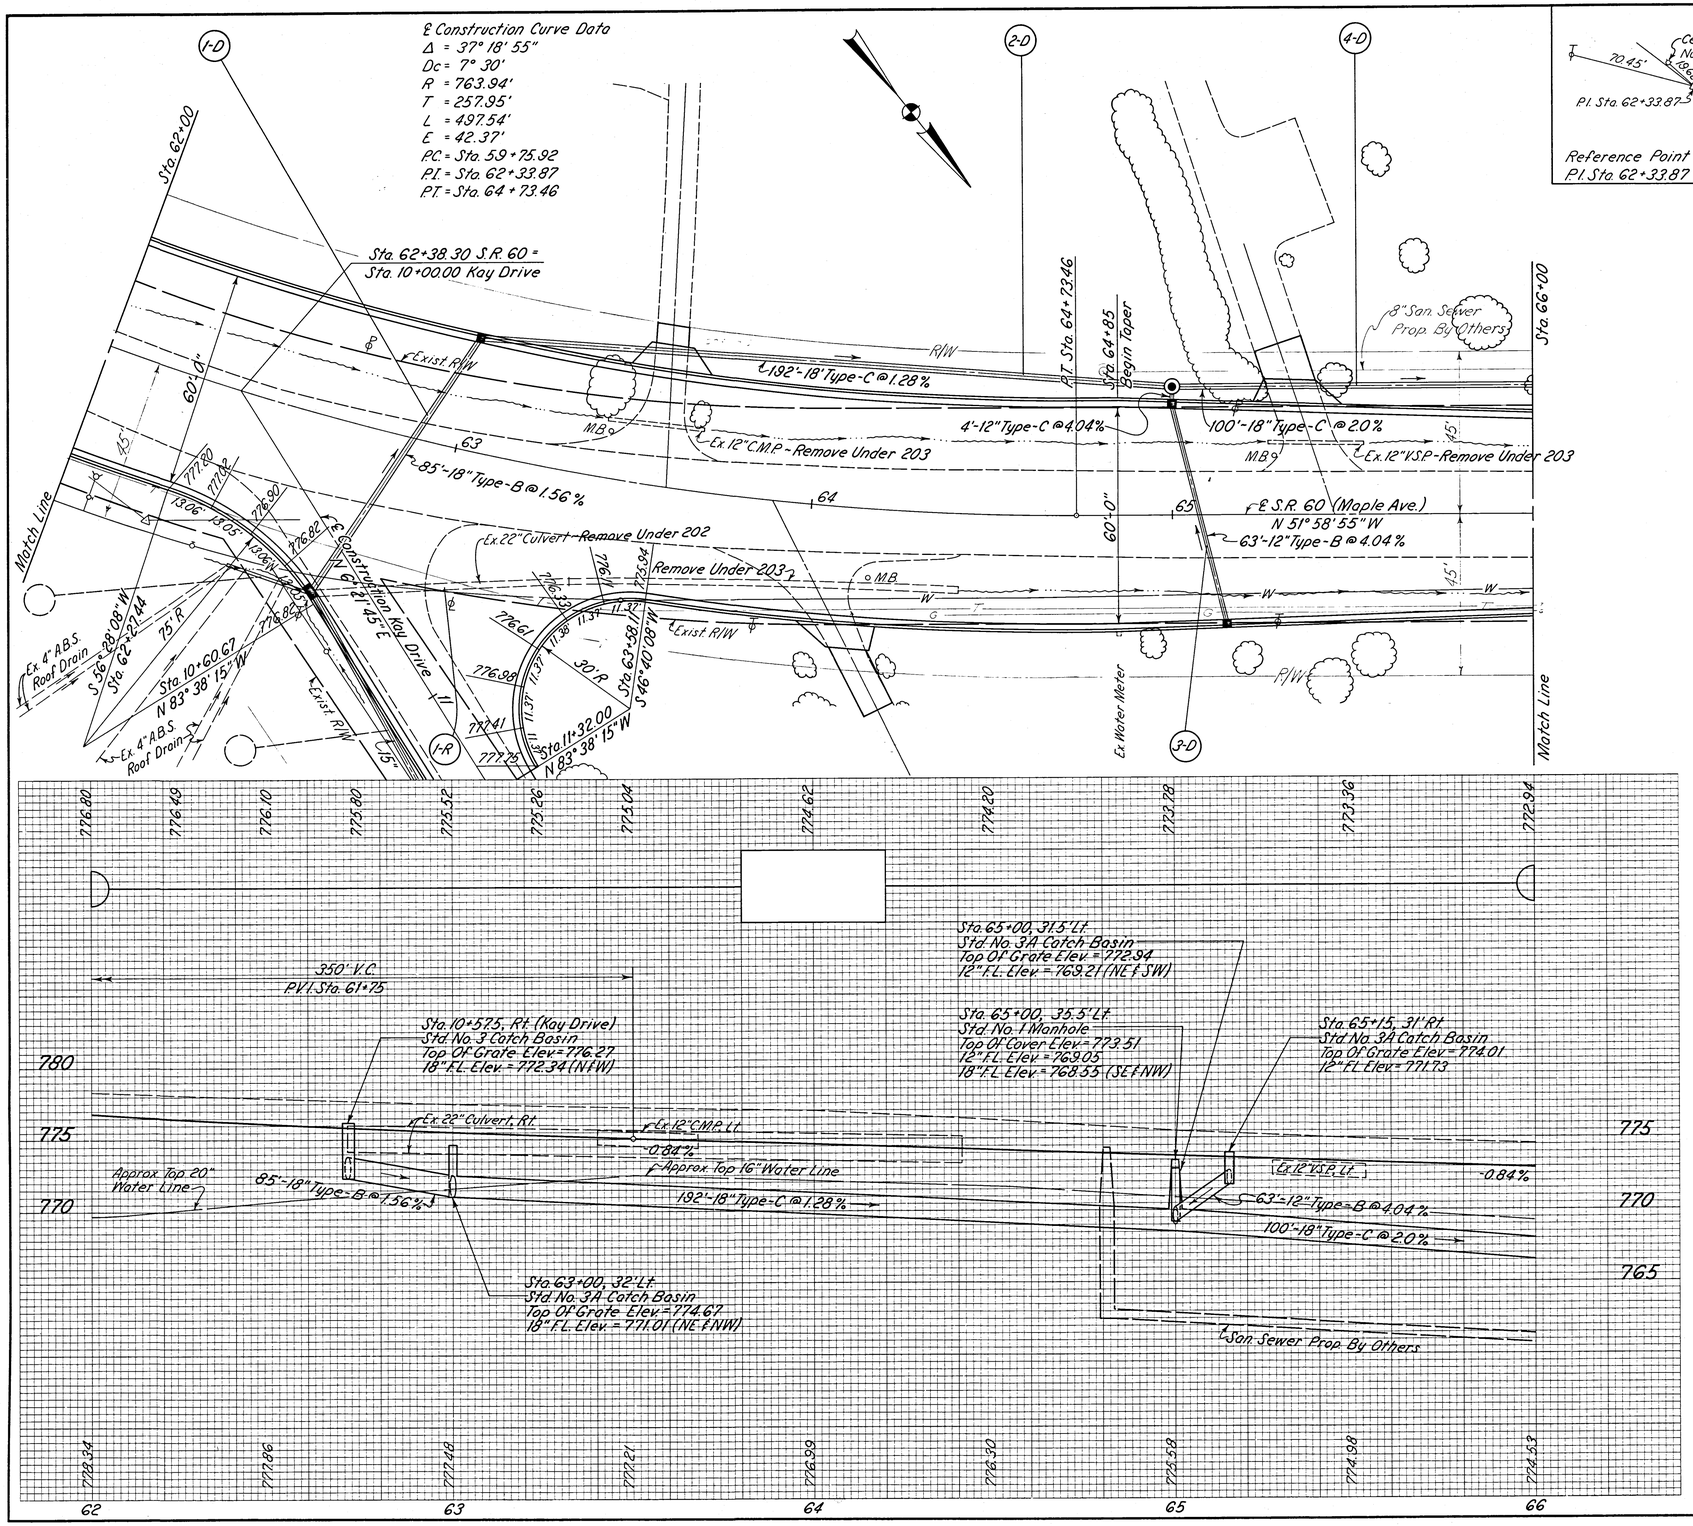

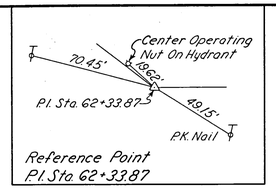

QUANTITIES	
CALCULATED	
CHECKED	

F.H.W.A. REGION	STATE	PROJECT	
5	OHIO		

17

MUSKINGUM COUNTY
FALLS TOWNSHIP
CITY OF ZANESVILLE
MUS-60-20.57 MAPLE AVENUE

REFERENCE NO.	SIDE	STATION FROM	STATION TO	202 Pipe Removed, 24" And Under		603 Conduit, Type-B 706.02 12"	603 Conduit, Type-B 706.02 18"	603 Conduit, Type-C 706.02 12"	603 Conduit, Type-C 706.02 18"	604 Standard No. 3A Catch Basin	604 Standard No. 1 Manhole		
				L.F.		L.F.	L.F.	L.F.	L.F.	Each	Each		
1-D	Lt. & Rt.	10+57.5 (Kay)	G3+00				85			1			
2-D	Lt.	G3+00	G5+00						192		1		
3-D	Lt. & Rt.	G5+00	G5+15			4		63		2			
4-D	Lt.	G5+00	G6+00						100				
1-R	Rt.	G2+72	G3+38	72									
			Totals	72		4	85	63	292	3	1		

REFERENCE NO.	SIDE	STATION FROM	STATION TO	

MAPLE AVE. STA. 62+00 TO STA. 66+00