MUSKINGUM COUNTY
MUS - 60 - 31.70

FED. RD. DIVISION	STATE	PROJECT	
2	OHIO		

12

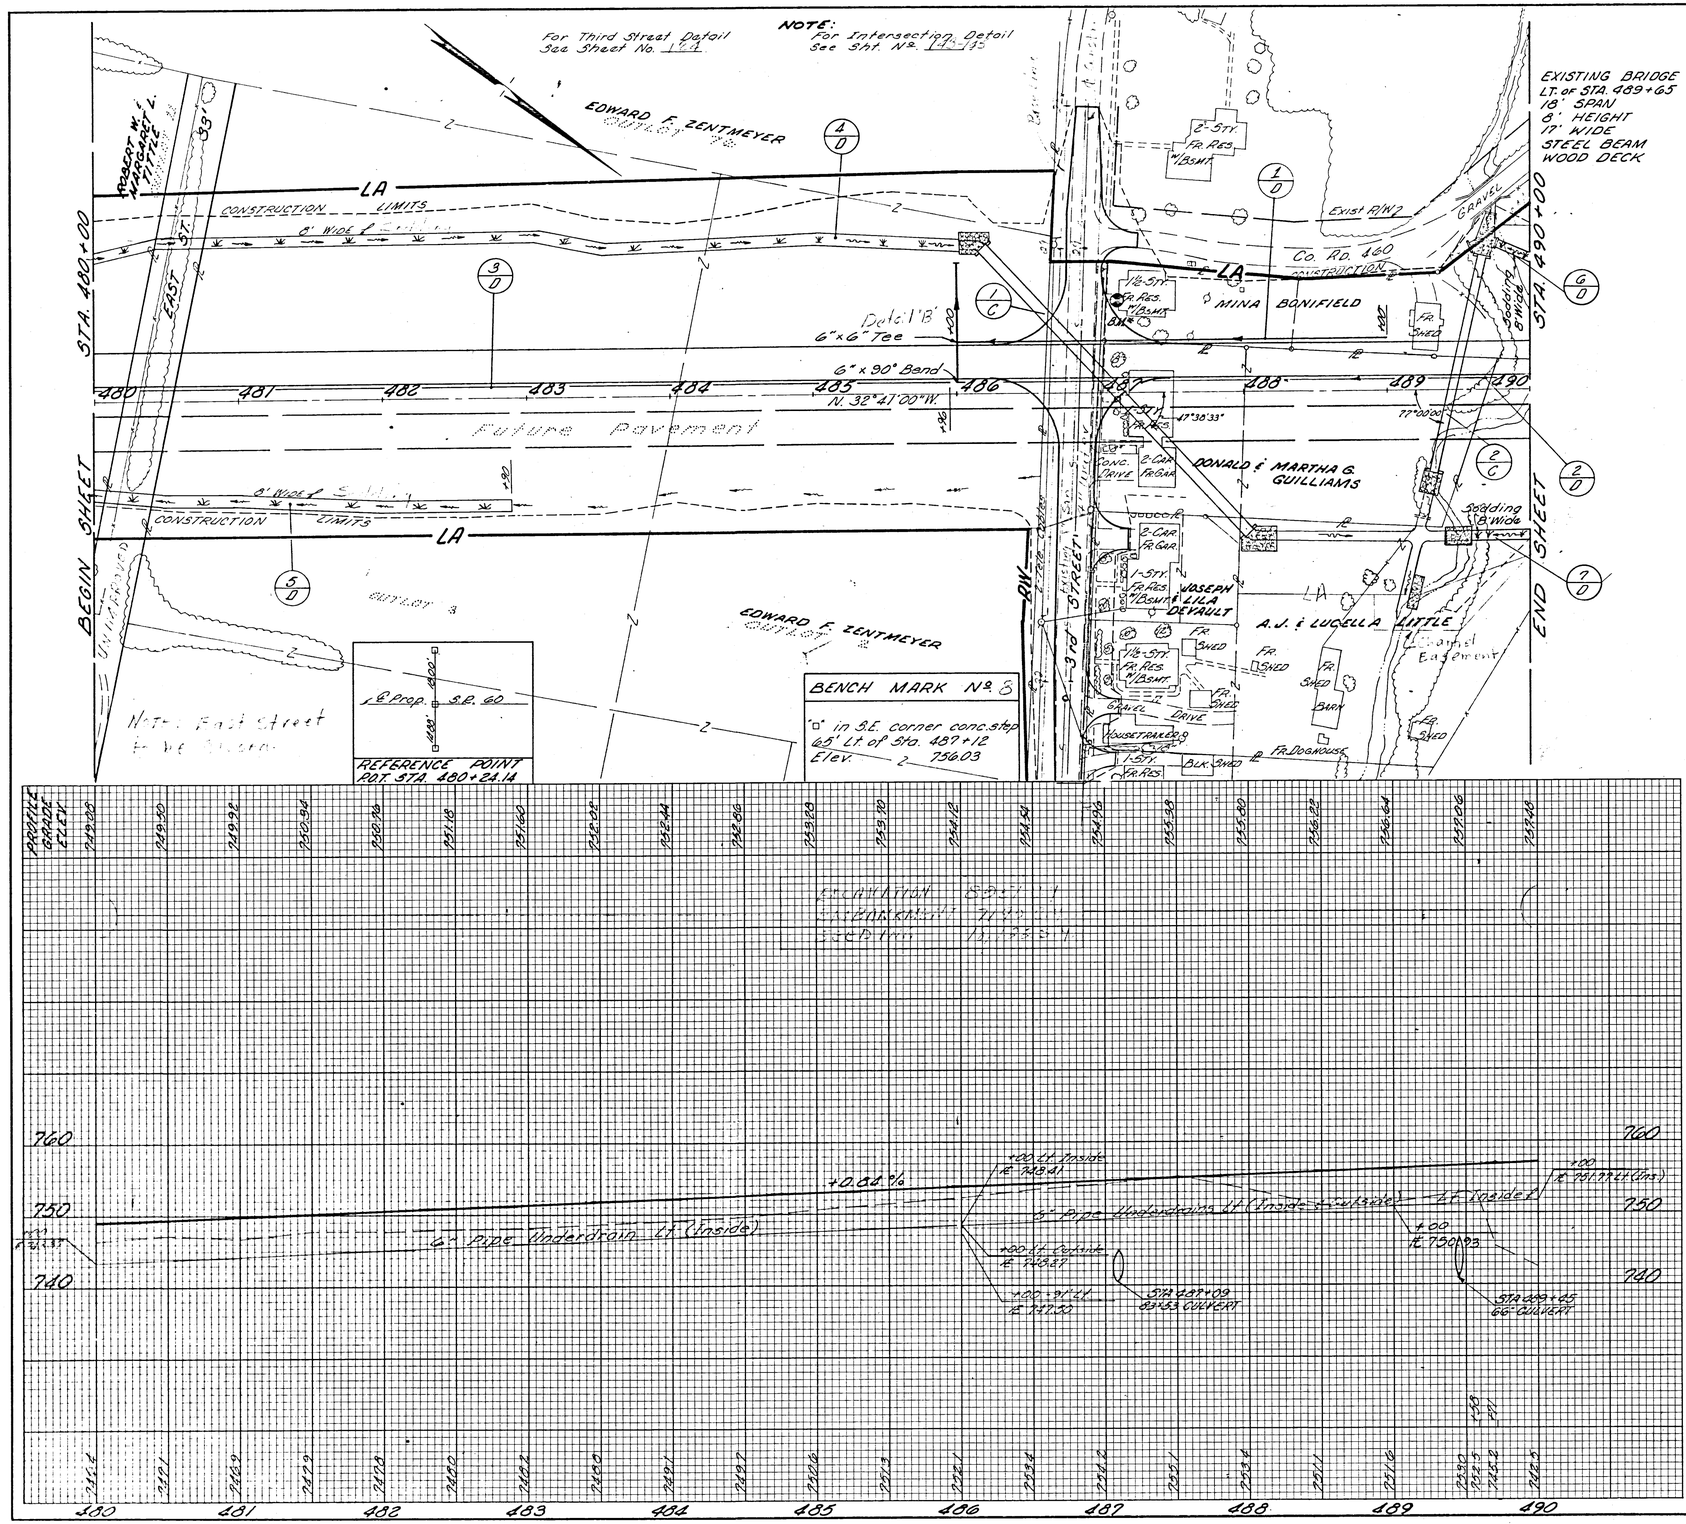

ESTIMATED QUANTITIES

REF. NO.	STATION TO STATION	SIDE	600 Sodding S.Y.	603 6" Conc. Pipe Underdrains Type "F" Lin. Ft.	605 6" Conc. Pipe Underdrains Type "F" Lin. Ft.	605 6" Conc. Pipe Underdrains Type "G" Lin. Ft.	BENDS & BONCHES	SEE SHEET NO.
1-D	485+00 - 489+00	Lt.		85	260		1	
2-D	485+00 - 490+00	Lt.		113	315		1	
3-D	487+00 - 489+96	Lt.			596			
4-D	480+00 - 486+00	Rt.	538					
5-D	480+00 - 482+90	Rt.	259					
6-D	489+98 - 490+00	Lt.	20					
7-D	489+60 - 490+00	Rt.	35					
1-C	Sta. 487+09	Lt.&Rt.						
2-C	Sta. 489+45	Lt.&Rt.						
TOTALS			847	198	1171	10		

PLAN AND PROFILE ~ STA. 480+00 TO STA. 490+00