FED. RD. DIVISION	STATE	PROJECT	
2	OHIO		

52
78

MUSKINGUM COUNTY
TOWNSHIP ROAD-47
COUNTY ROAD-60

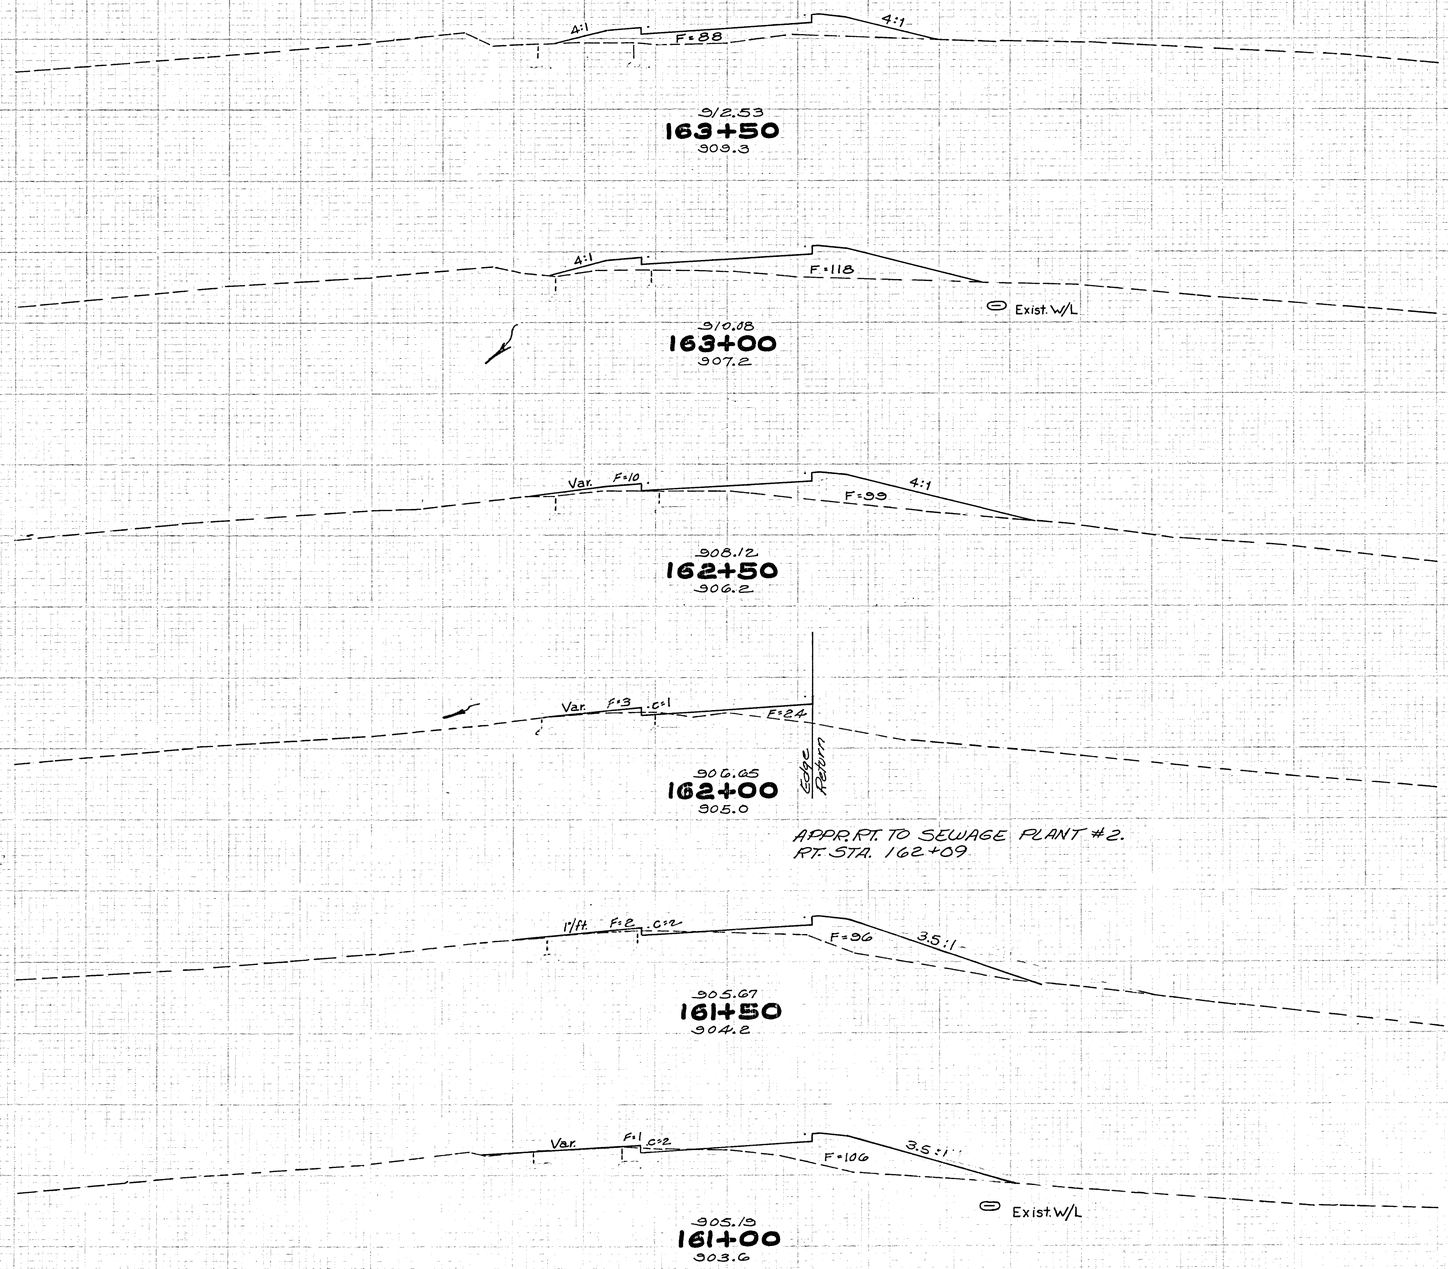

END AREA CUT	END AREA FILL	VOLUME CUT	VOLUME FILL
0	88		
		0	191
0	118		
		0	210
0	109		
		1	126
1	27		
		3	116
2	98		
		4	190
2	107		
		5	127

Appr. to Sewage Plant #2
Rt. Sta. 162+09 → 342

161+00-163+50