FED. RD. DIVISION	STATE	PROJECT	
2	OHIO		

78/78

TWP. RD.~47
CO. RD.~60
R/W PLAN

8/8

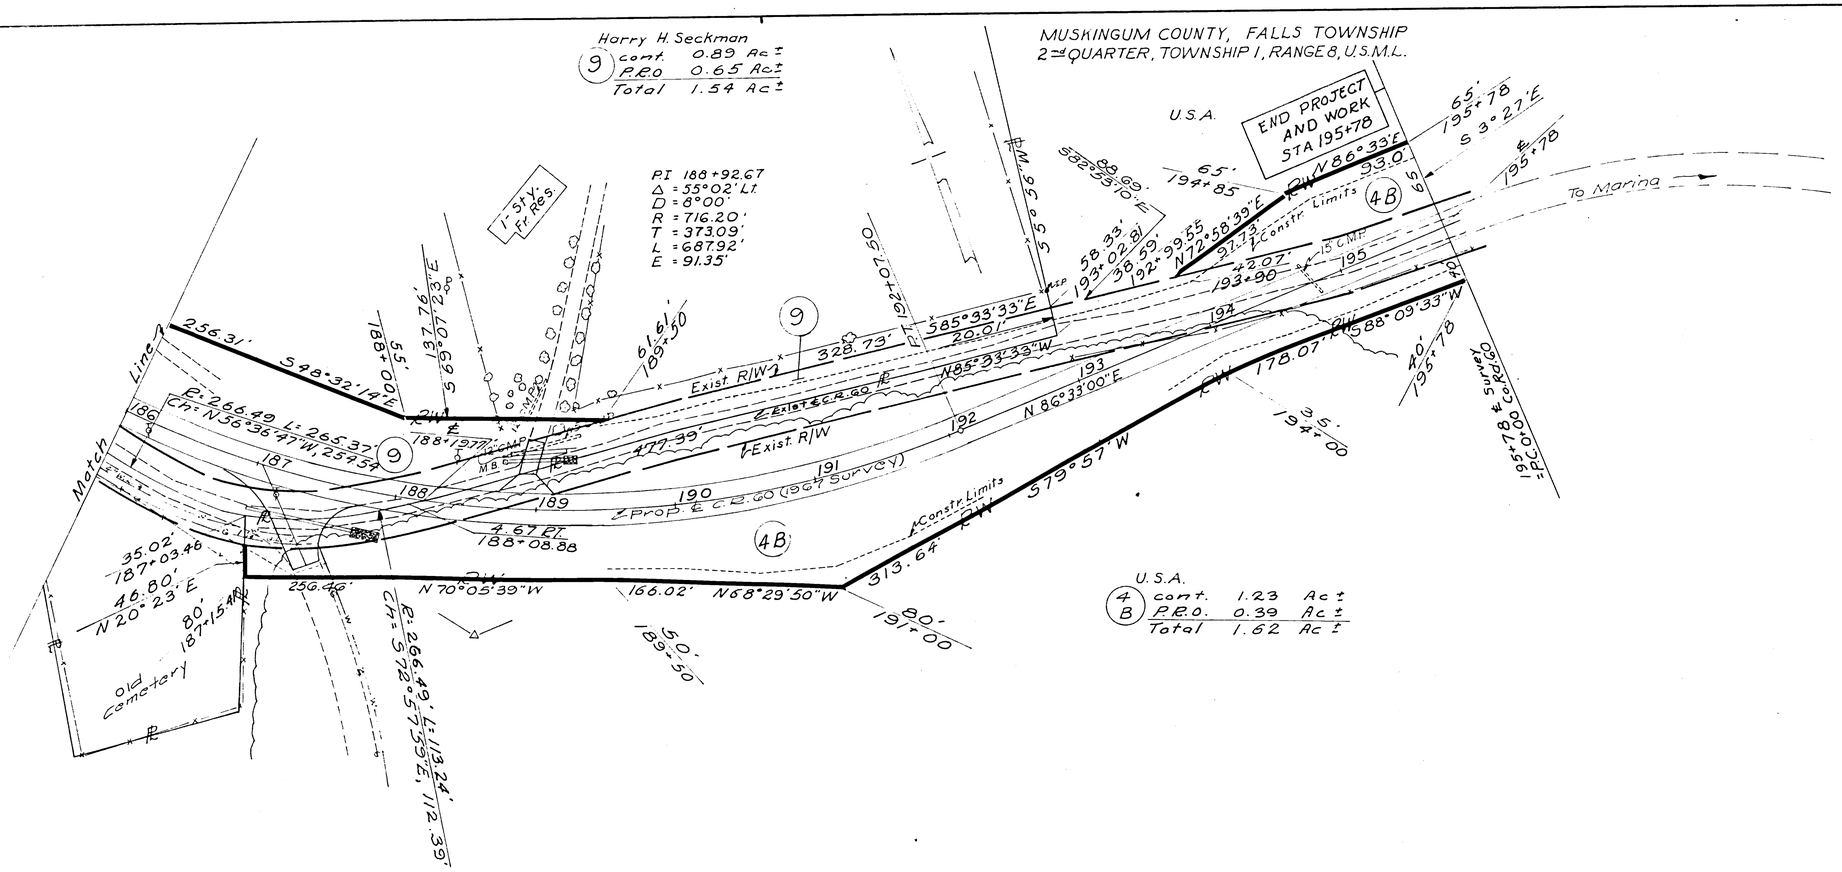

TYPE FUND~APL

Completion Date~		
Rev.	Date	Description

TWP. RD.~47 186+00
CO. RD.~60 195+78

8