F.H.W.A. REGION	STATE	PROJECT	
5	OHIO		

16
55

MUSKINGUM COUNTY
MUS-CR. 719

CALC.	P.C.B. 3-88
CHK:	R.D.B. 3-88

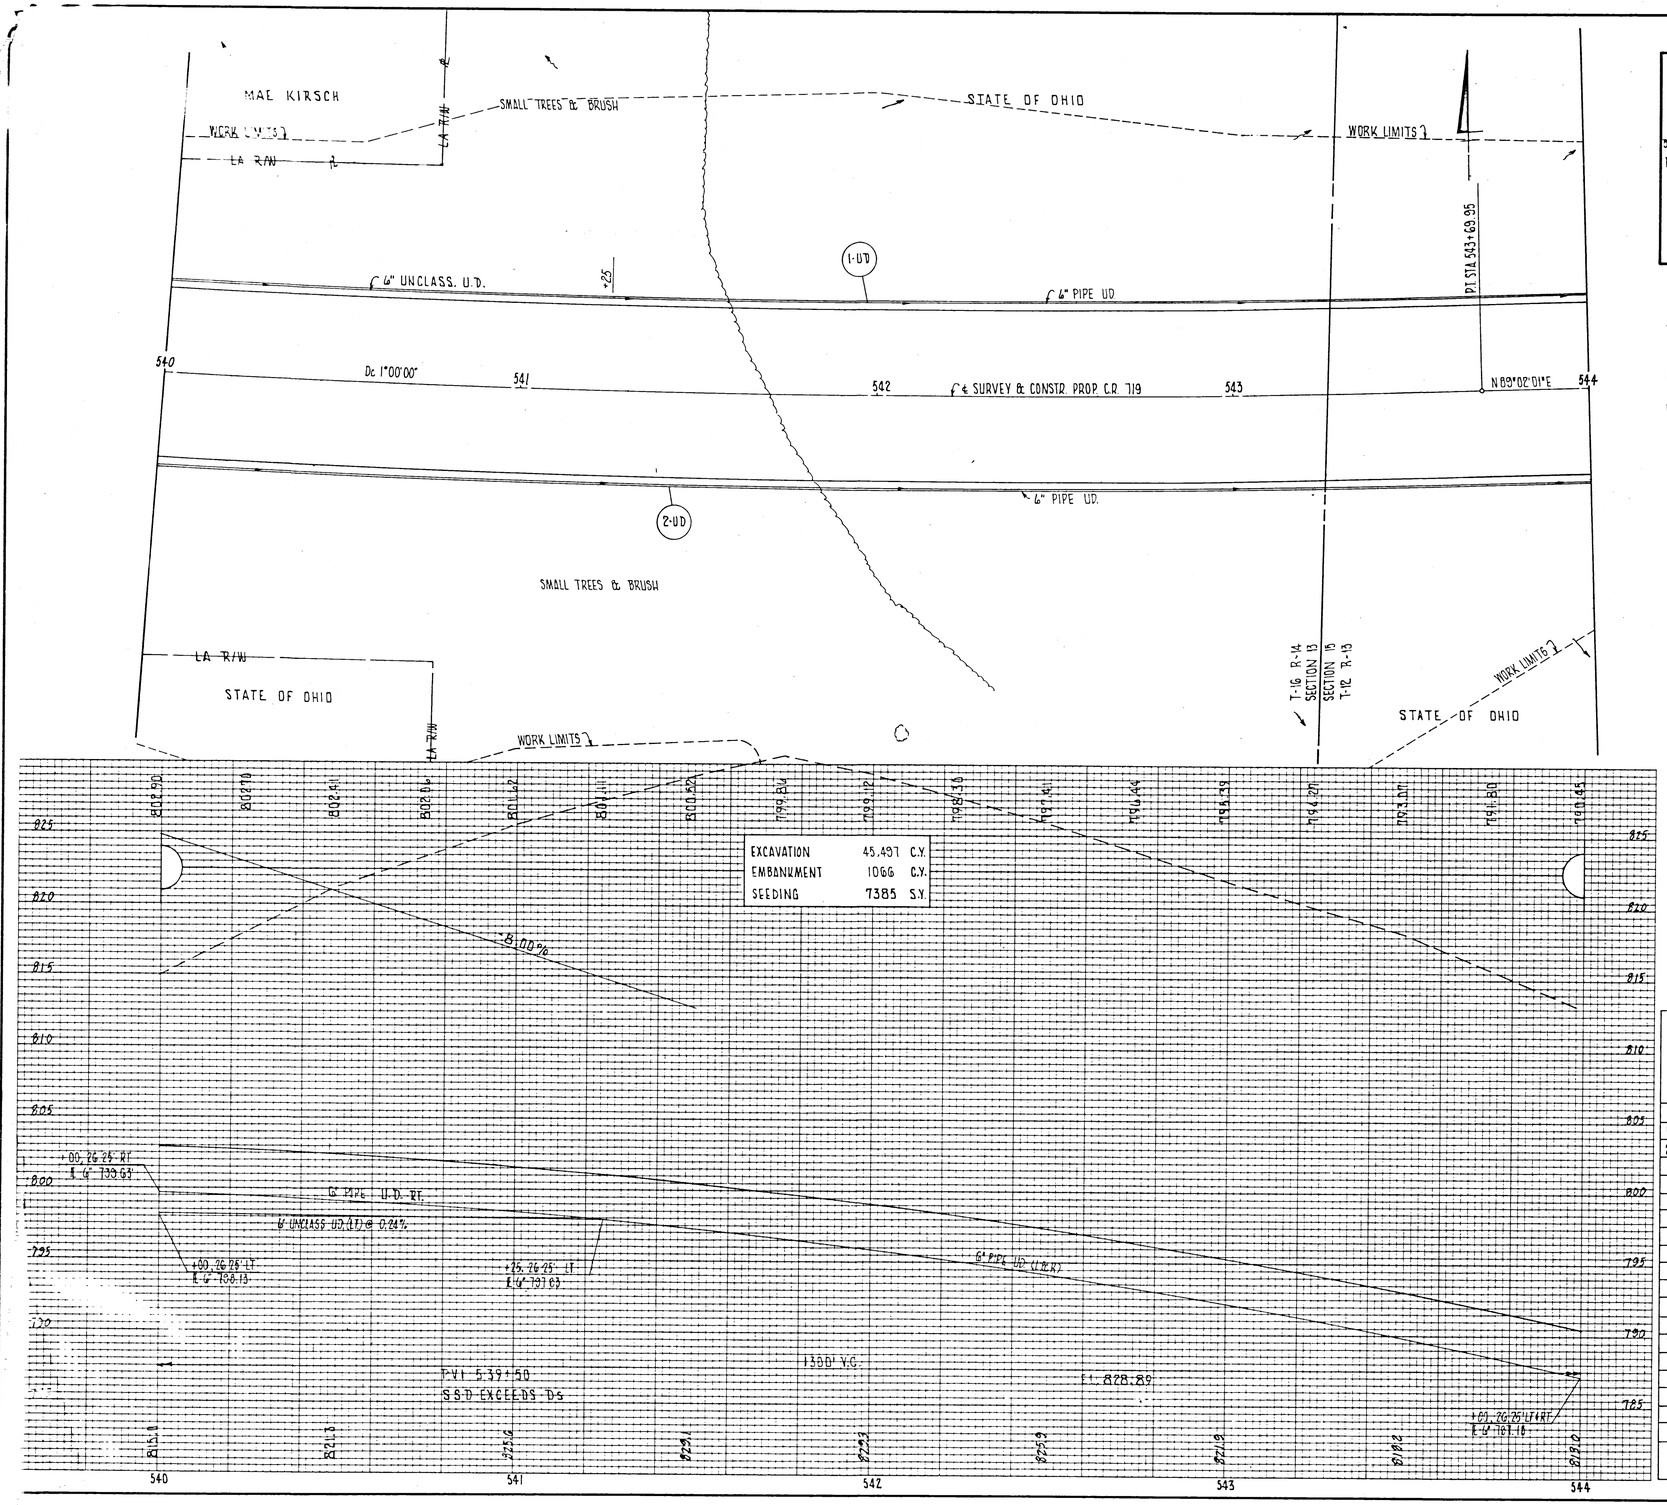

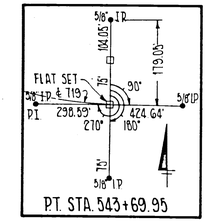

CURVE DATA

P.I. STA.	540+71.90
Δ	5° 57' 59" LT.
Dc	1° 00' 00"
R	5729.58'
Lc	596.64'
T	298.59'
E	7.78'

NOTES:
1. FOR OVERLAND DITCH LOCATION SEE SHEET 15.

* 707.01 TYPE III OR 707.21 TYPE III

REF.	STATION TO STATION	SIDE	605 6" UNCLASS. PIPE UNDERDRAIN L.F.	605 6" PIPE UNDERDRAIN * L.F.
1-UD	540+00 TO 544+00	LT.	125	275
2-UD	540+00 TO 544+00	RT.		400
TOTALS			125	675

CR 719 - STA 540+00 TO STA 544+00