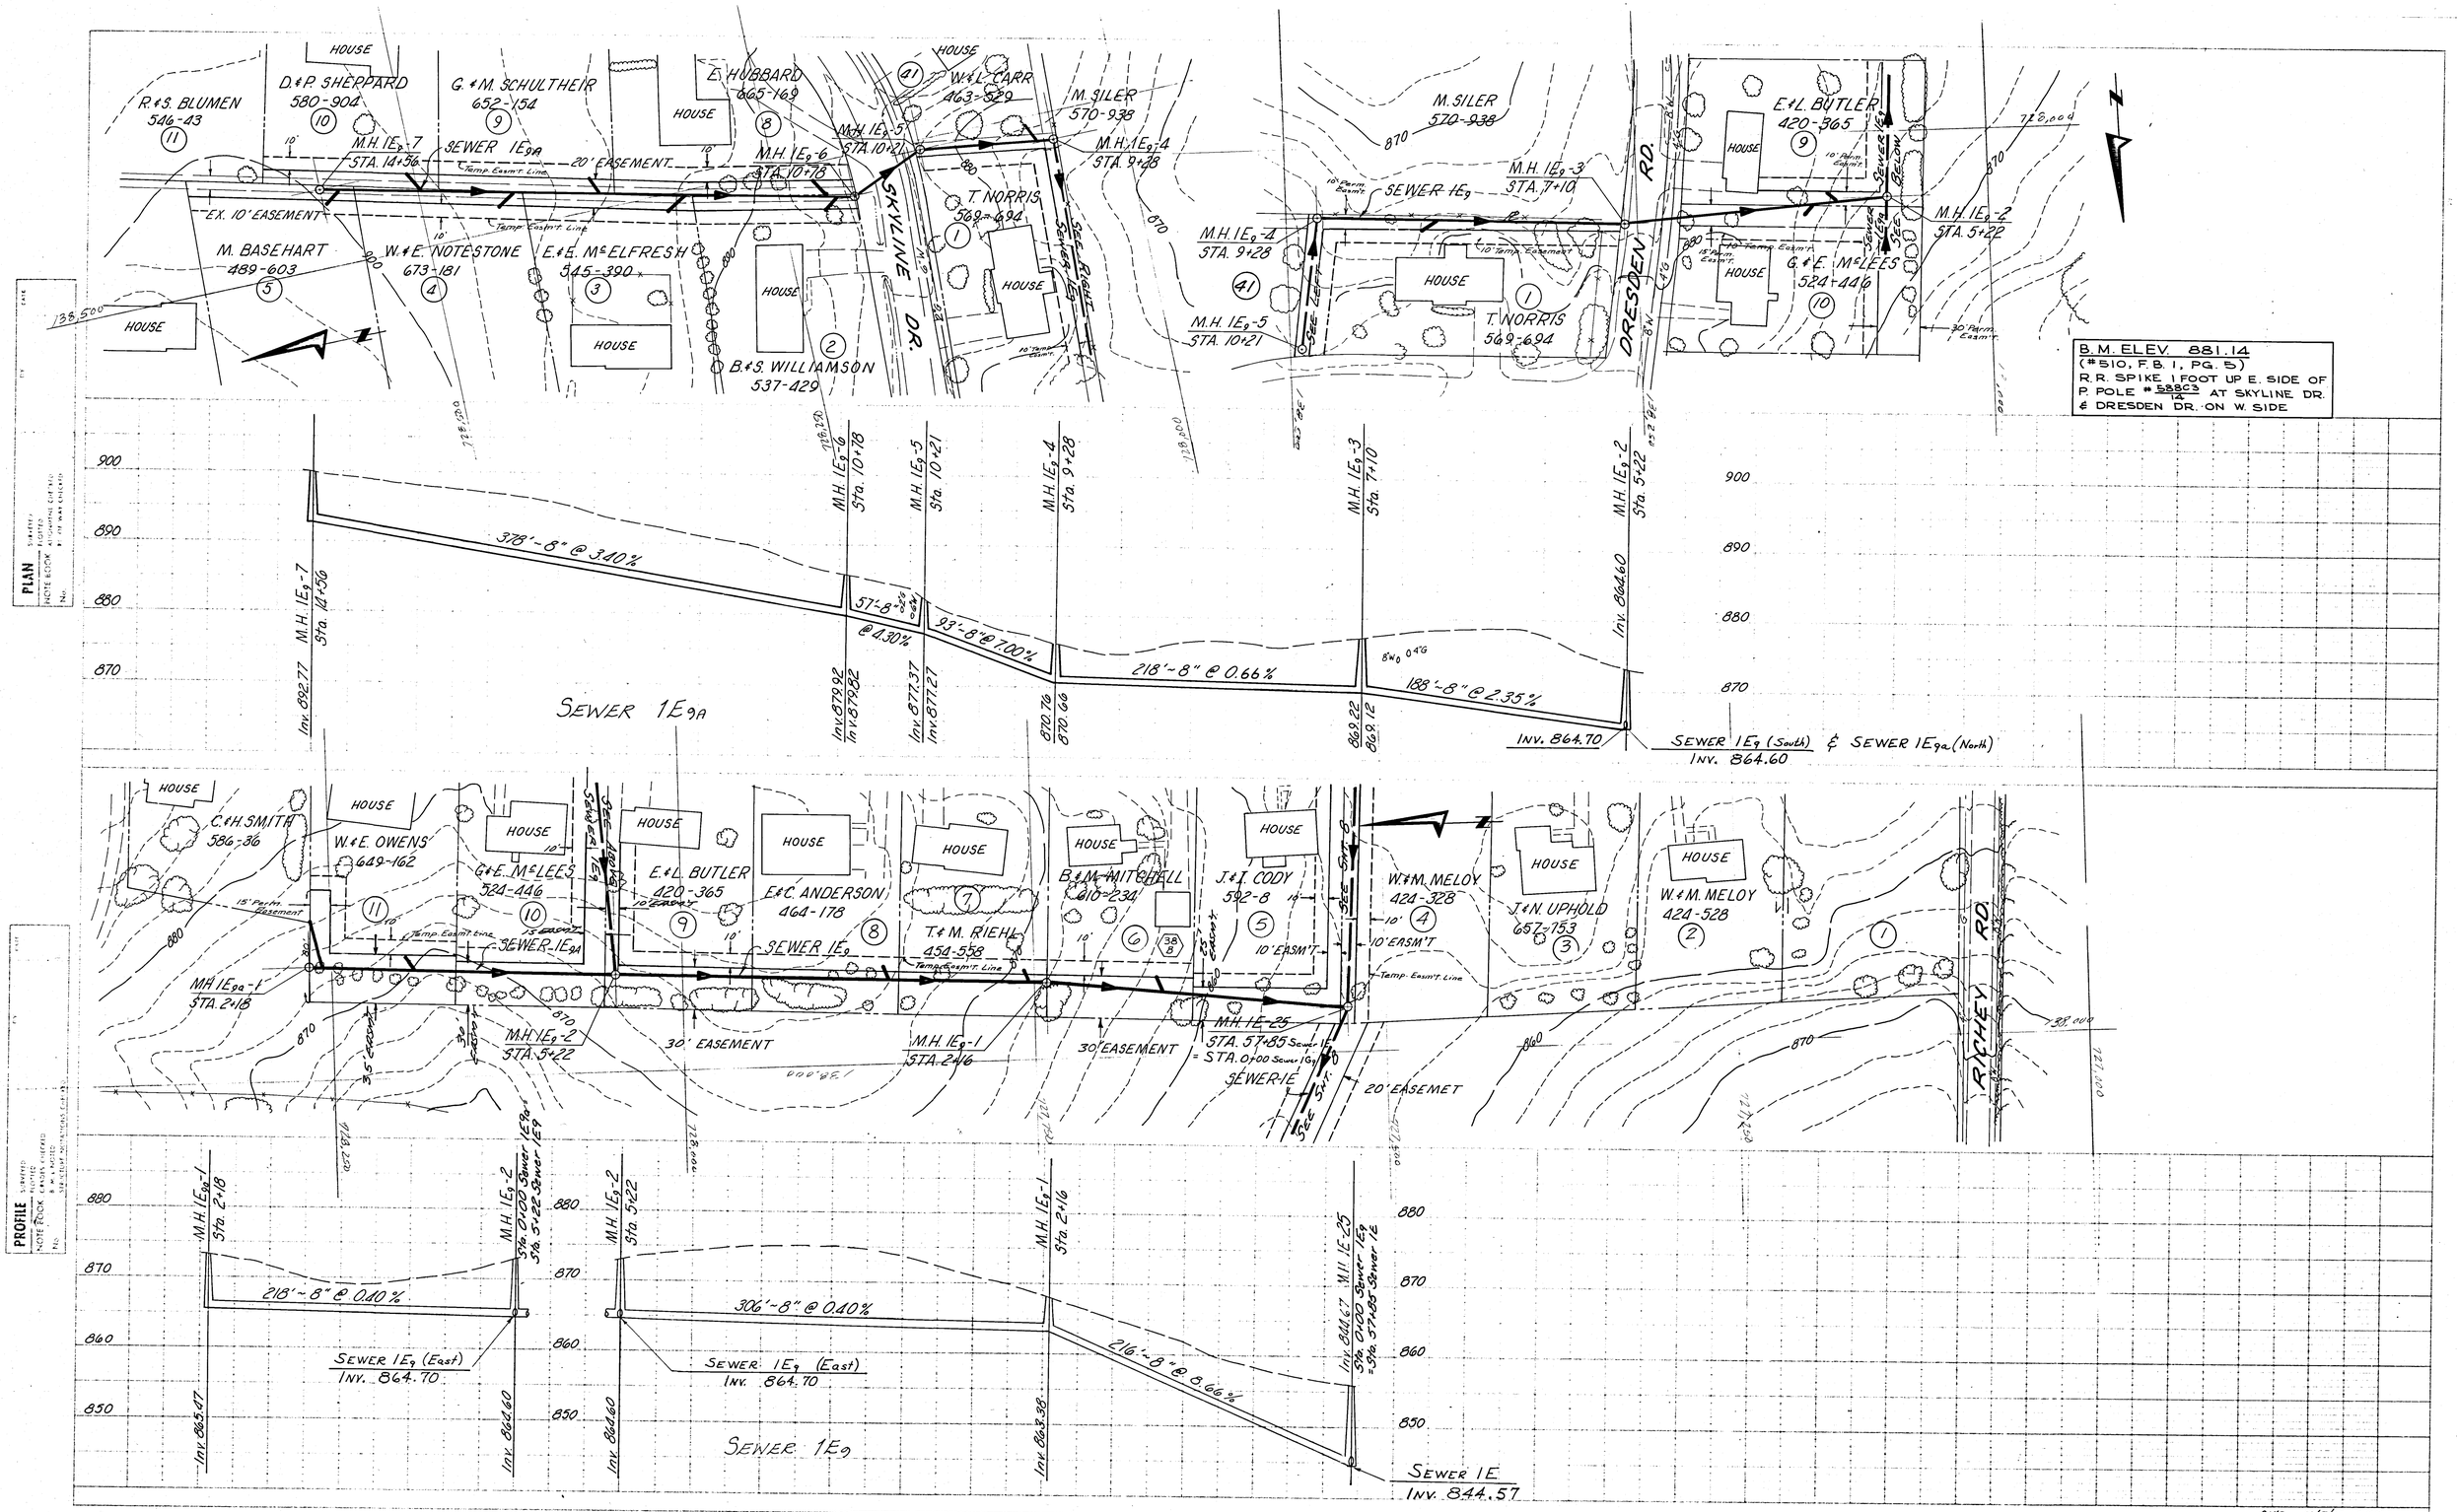
R.&S. BLUMEN 546-43
D.&P. SHEPPARD 580-904
G.&M. SCHULTHEIR 652-154
E. HUBBARD 665-169
W.&L. CARR 463-529
M. SILER 570-938
E.&L. BUTLER 420-365
M. BASEHART 489-603
W.&E. NOTESTONE 673-181
E.&E. McELFRESH 545-390
B.&S. WILLIAMSON 537-429
T. NORRIS 569-694
G.&E. McLEES 524-446
SKYLINE DR.
DRESDEN RD.
M.H. 1Eg-7 STA. 14+56
SEWER 1Eg-A
M.H. 1Eg-6 STA. 10+78
M.H. 1Eg-5 STA. 10+21
M.H. 1Eg-4 STA. 9+28
M.H. 1Eg-3 STA. 7+10
M.H. 1Eg-2 STA. 5+22
M.H. 1Eg-1 STA. 9+28
SEWER 1Eg
20' EASEMENT
EX. 10' EASEMENT
Temp. Easmt. Line
10' Perm. Easmt.
15' Perm. Easmt.
30' Perm. Easmt.
10' Temp. Easmt.
See Left
See Right
See Below
B.M. ELEV. 881.14
(#510, F.B. 1, PG. 5)
R.R. SPIKE, 1 FOOT UP E. SIDE OF P. POLE # 58803/14 AT SKYLINE DR. & DRESDEN DR. ON W. SIDE
378'-8" @ 3.40%
57'-8" @ 4.30%
93'-8" @ 7.00%
218'-8" @ 0.66%
188'-8" @ 2.35%
Inv. 882.77
Inv. 879.92
Inv. 879.82
Inv. 877.37
Inv. 877.27
870.76
870.66
862.22
862.12
Inv. 864.60
INV. 864.70
SEWER 1Eg (South) & SEWER 1Eg-a (North)
INV. 864.60
SEWER 1Eg-A
C.&H. SMITH 586-36
W.&E. OWENS 649-162
G.&E. McLEES 524-446
E.&L. BUTLER 420-365
E.&C. ANDERSON 464-178
T.&M. RIEHL 454-558
B.&M. MITCHELL 610-234
J.&T. CODY 592-8
W.&M. MELOY 424-328
J.&N. UPHOLD 657-153
W.&M. MELOY 424-528
RICHEY RD.
M.H. 1Eg-1 STA. 2+18
M.H. 1Eg-2 STA. 5+22
M.H. 1Eg-1 STA. 2+16
M.H. 1E-25 STA. 57+85 Sewer 1E = STA. 0+00 Sewer 1Eg
SEWER 1E
30' EASEMENT
20' EASEMET
10' EASM'T
218'-8" @ 0.40%
306'-8" @ 0.40%
216'-8" @ 8.66%
Inv. 865.47
Inv. 862.60
Inv. 862.60
Inv. 862.38
Inv. 844.67
SEWER 1Eg (East)
INV. 864.70
SEWER 1Eg (East)
INV. 864.70
SEWER 1Eg
SEWER 1E
INV. 844.57
PLAN
PROFILE
PLATE 2 DOUBLE PLAN AND PROFILE
CONTRACT IB
LINE 1Eg LINE 1Eg-A
CKD 10/7/75 SKB
79
51