


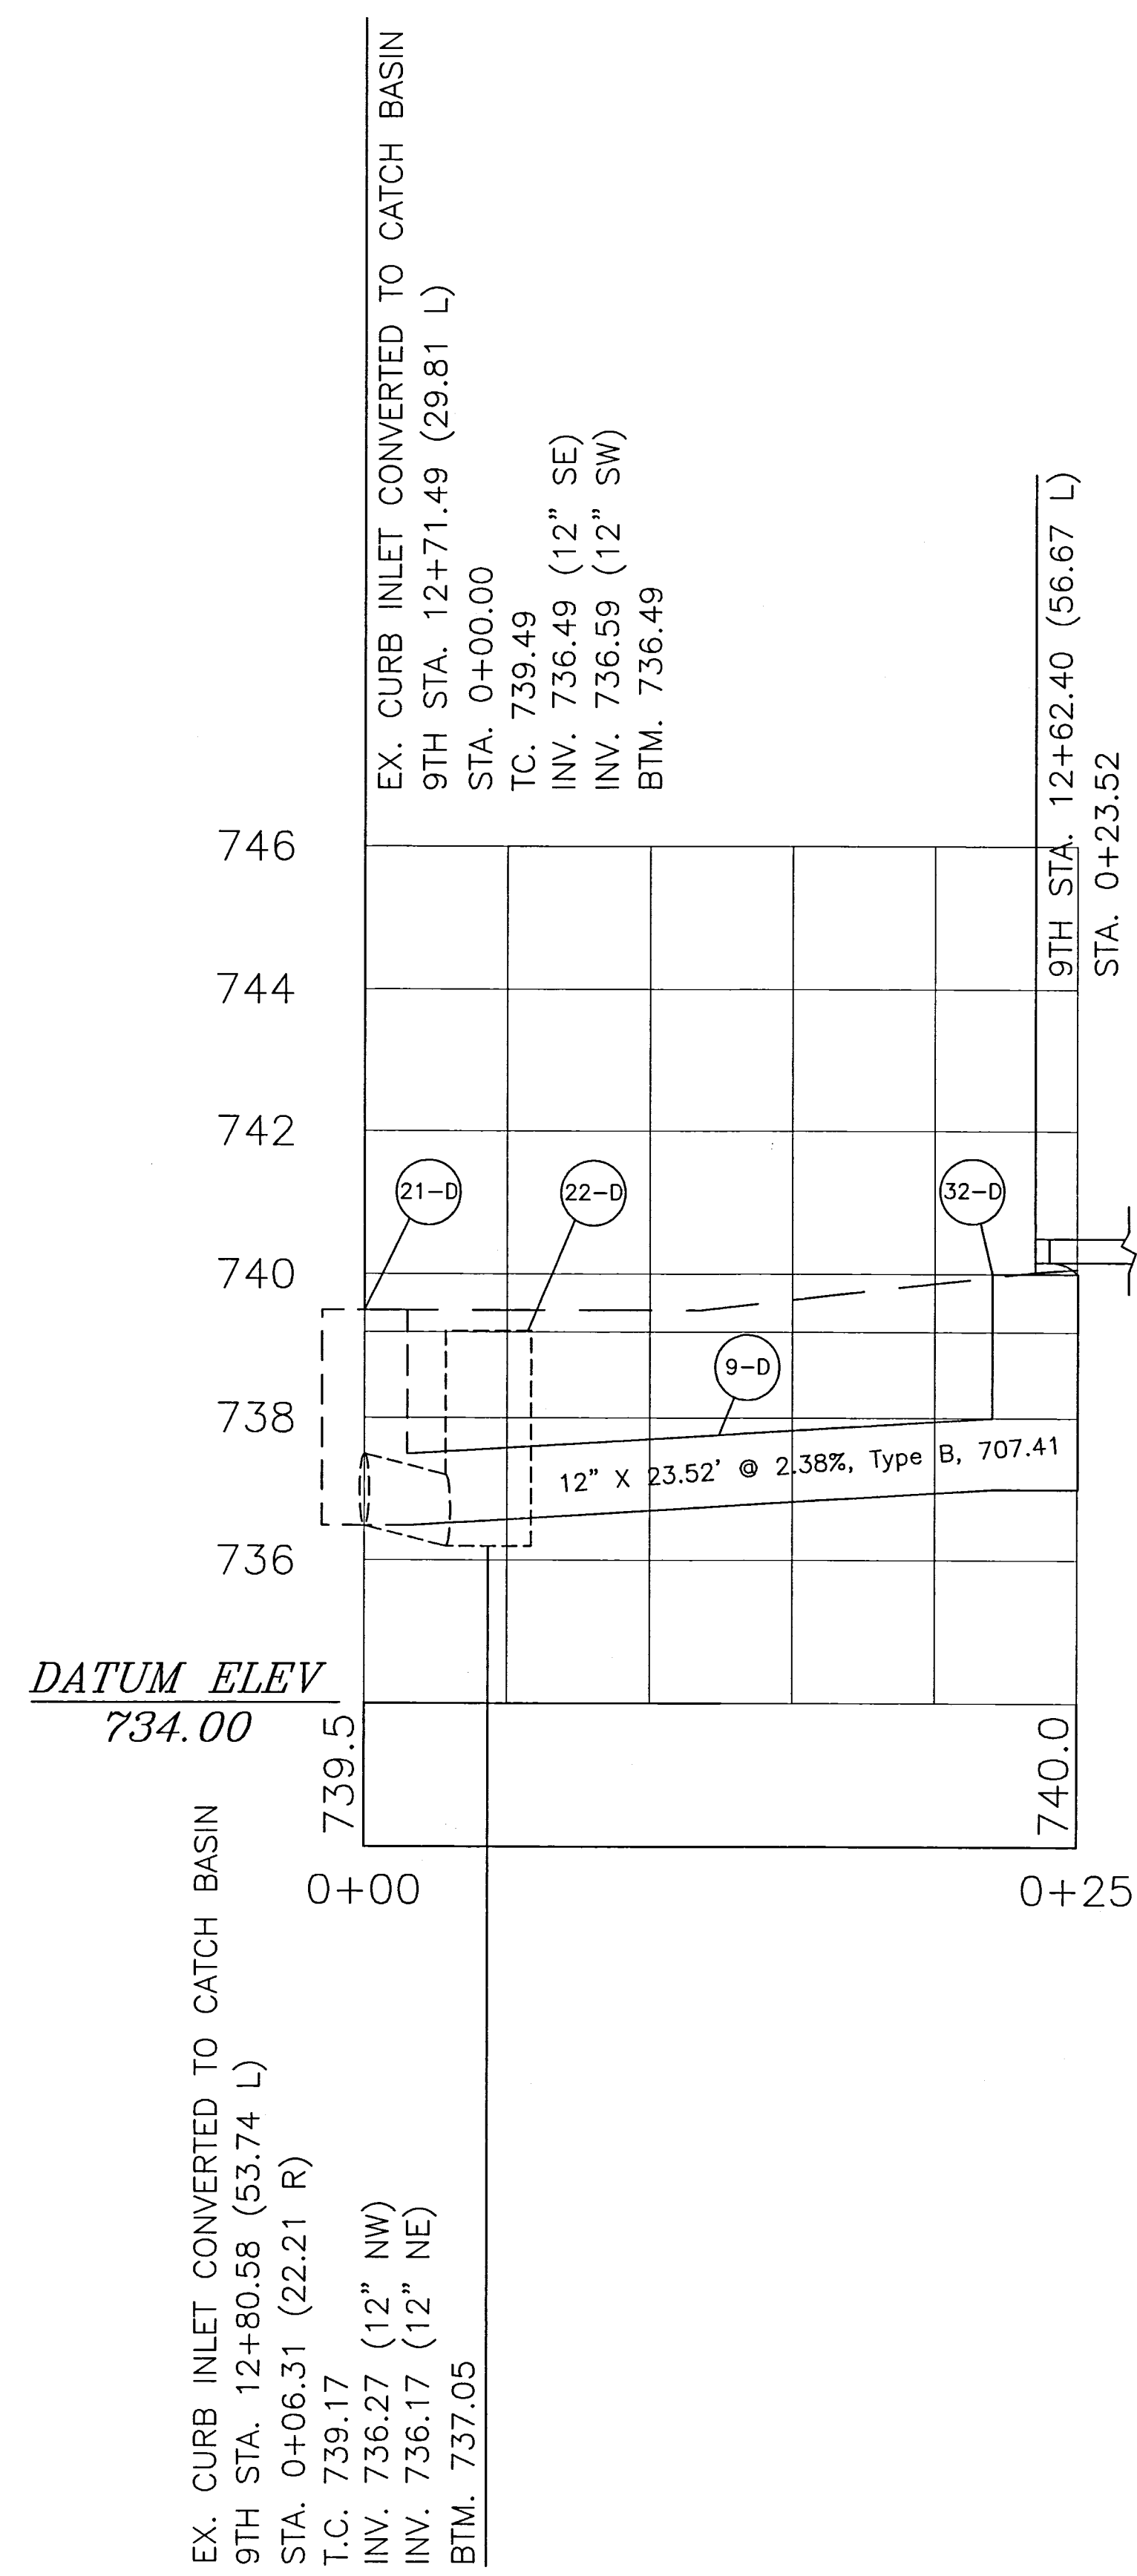

12
29

STORM SEWER PROFILE

COUNTY
PROJ. NO.

FEDERAL
PROJ. NO.