MUSKINGUM COUNTY
MUS - 60 - 31.70

FED. RD. DIVISION	STATE	PROJECT	
2	OHIO		

16

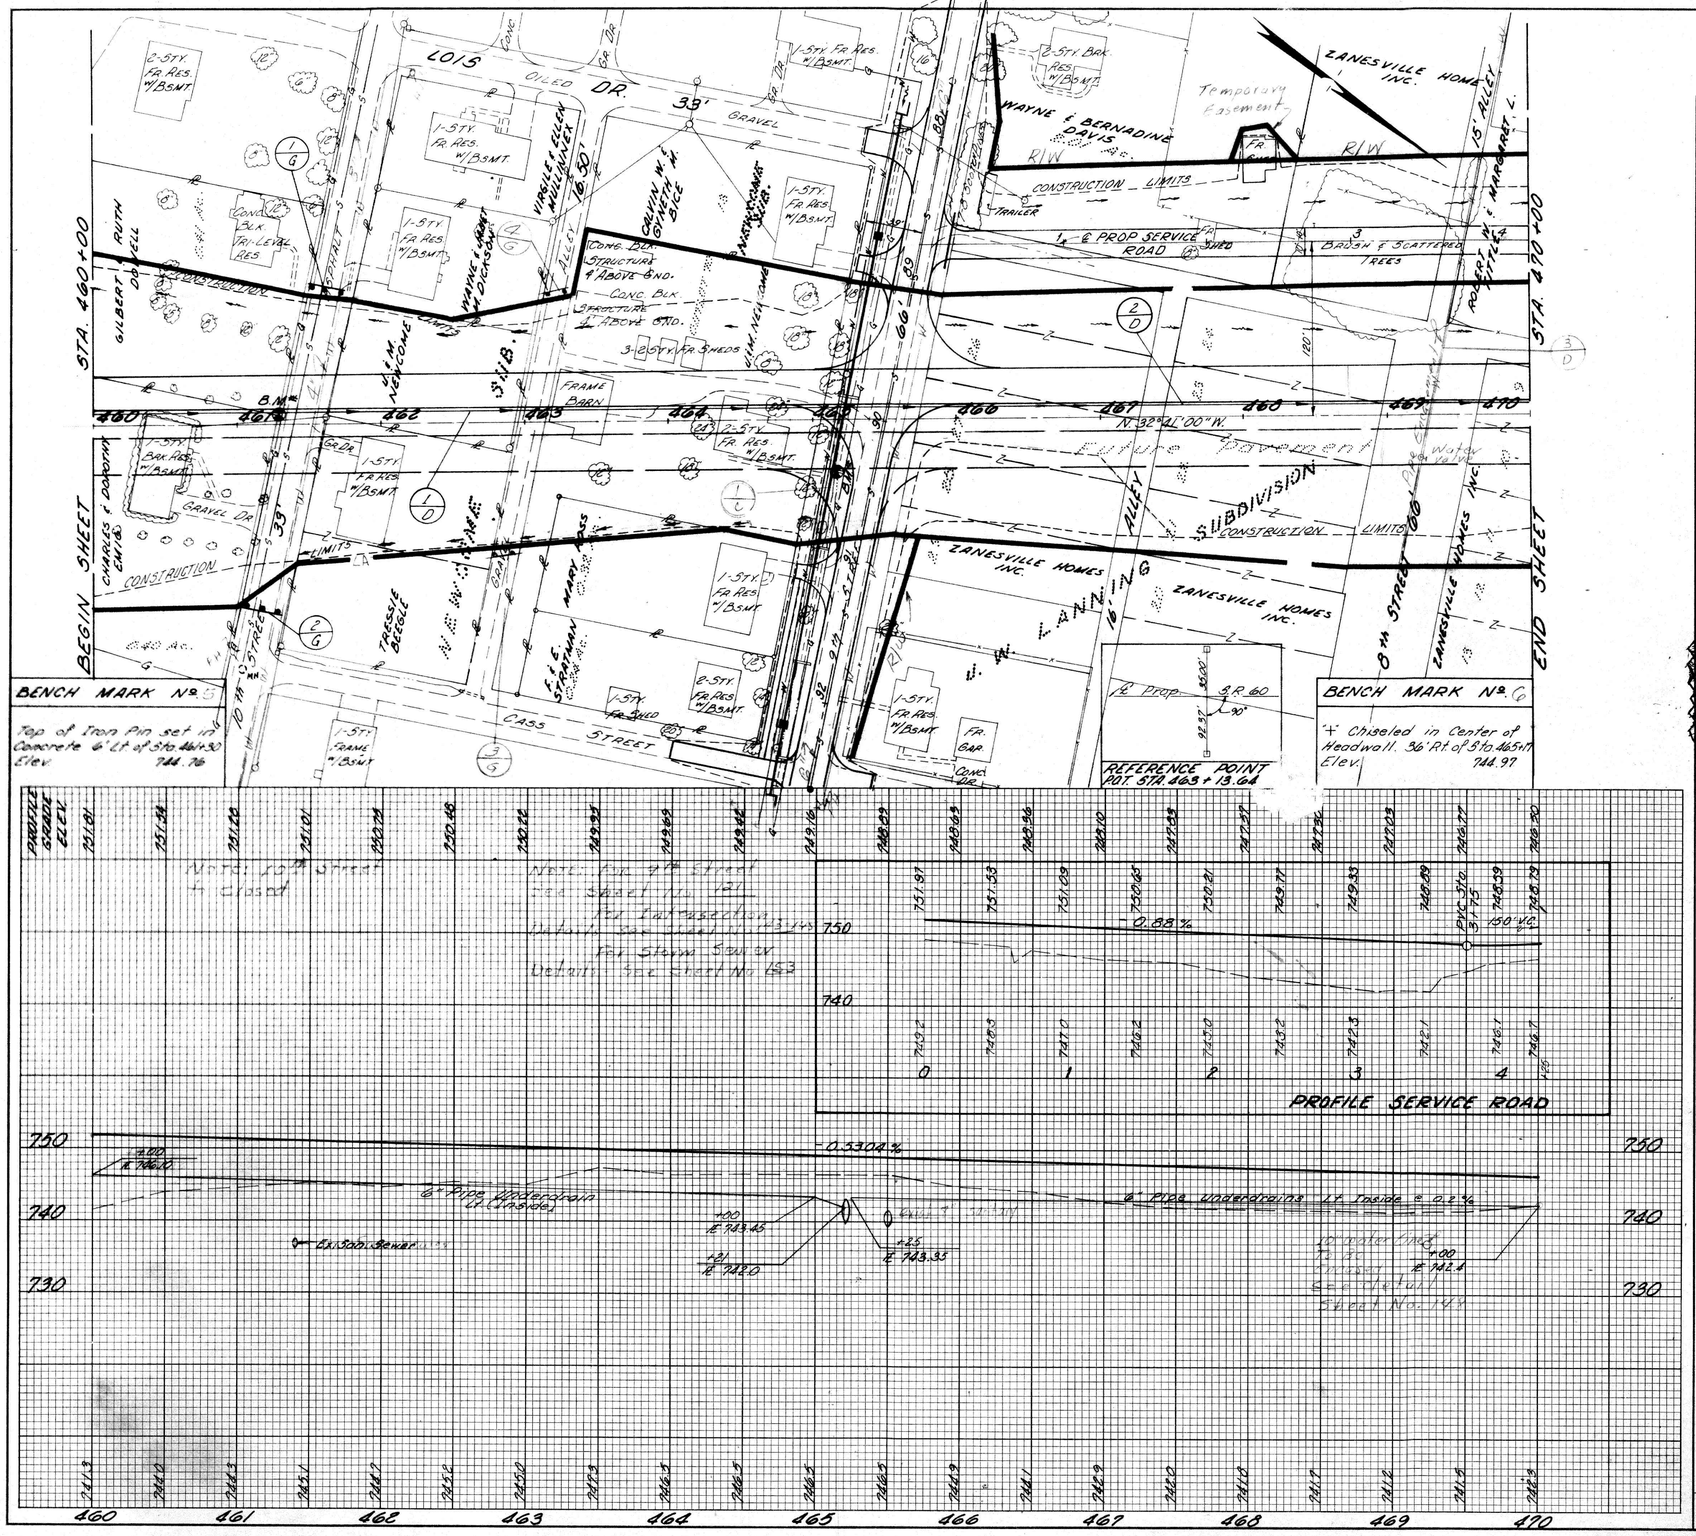

ESTIMATED QUANTITIES

REF. NO.	STATION TO STATION	SIDE	SEE SHEET NO.	606 Quad Rail Type 4 LIN. FT.	605 6" Deep Under-drains Type F LIN. FT.	605 6" Deep Under-drains Type A LIN. FT.	623 Concrete Masonry C.Y.
1-D	460+00 - 465+21	LT			485	10	
2-D	465+25 - 470+00	LT			405		
3-D	461+36	LT					8.22
1-G	461+25	LT		25			
2-G	461+20	RT		25			
3-G	462+12 - 462+84	RT		125			
4-G	463+10 - 463+22	LT		125			
1-C	465+21						4
TOTALS				75	96	890	10
				50			8.22

PLAN AND PROFILE ~ STA. 460+00 TO STA. 470+00