FED. RD. DIST. NO.	STATE	PROJECT	FISCAL YEAR	4 / 25
10	OHIO		1942	

MUSKINGUM COUNTY
S.H. NO. 344, SEC. P(PT.)

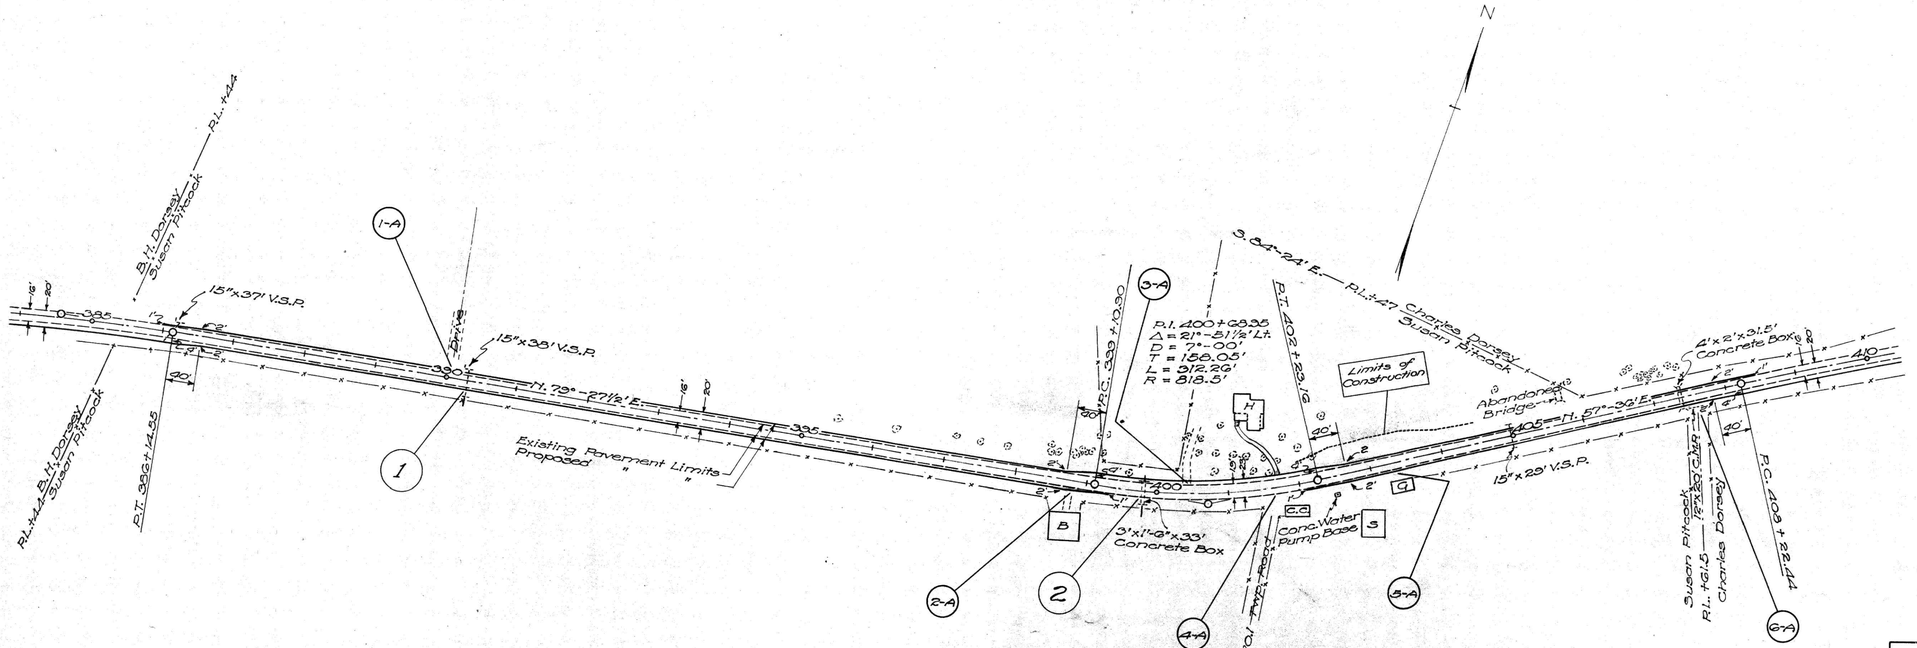

DRIVES & APPROACHES				
Item No.	Station	Side	Type	I-17 Cu.Yds.
1-A	390+15.5	Lt.	Drive	0.25
2-A	398+78	Rt.	"	0.25
3-A	400+21.5	Lt.	"	0.25
4-A	401+70.1	Rt.	Road	0.33
5-A	403+28	Rt.	Drive	0.25
6-A	407+61.5	Rt.	Road	0.33
			Total	1.66

STRUCTURES ~ 20 FT. SPAN & UNDER								
Struct. No.	Station	Present			Proposed			Sheet No.
		Type	Size	Length	Type	Size	Length	
1	390+29.8	V.S.P.	15"	38'	Pipe	15"	Ext. 12 ft.	12
2	399+81.8	Conc. Box	3'x1'-6"	33'	Pipe	30"	Ext. 10 ft. " 16 ft.	12

Note :-
See page 11 for Table of Super-elevations.

B.M. #21, Elev. 818.71
Spike in 36" Elm
Sta. 389+99 -105' left

B.M. #23, Elev. 827.45
R.R. Spike in 12" Locust
Sta. 398+57 ~ 37' left.
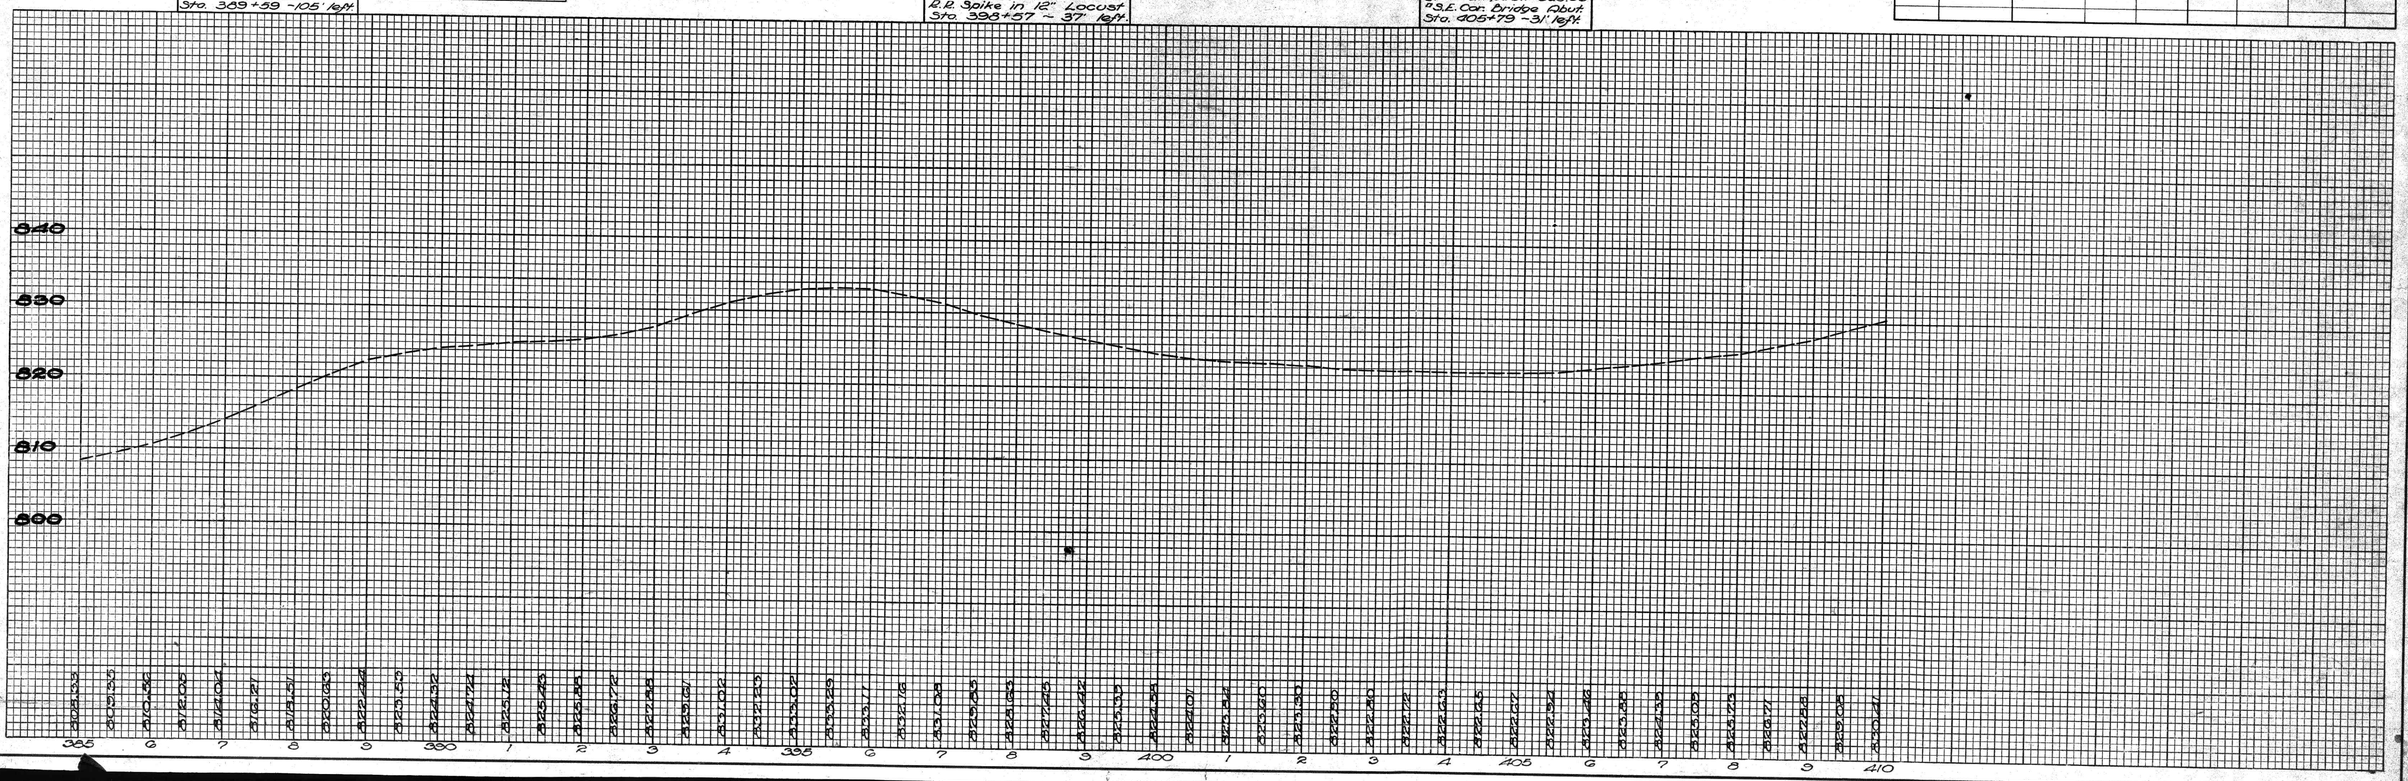
B.M. #22, Elev. 823.06
N.S.E. Cor. Bridge Abut.
Sta. 405+79 -31' left.