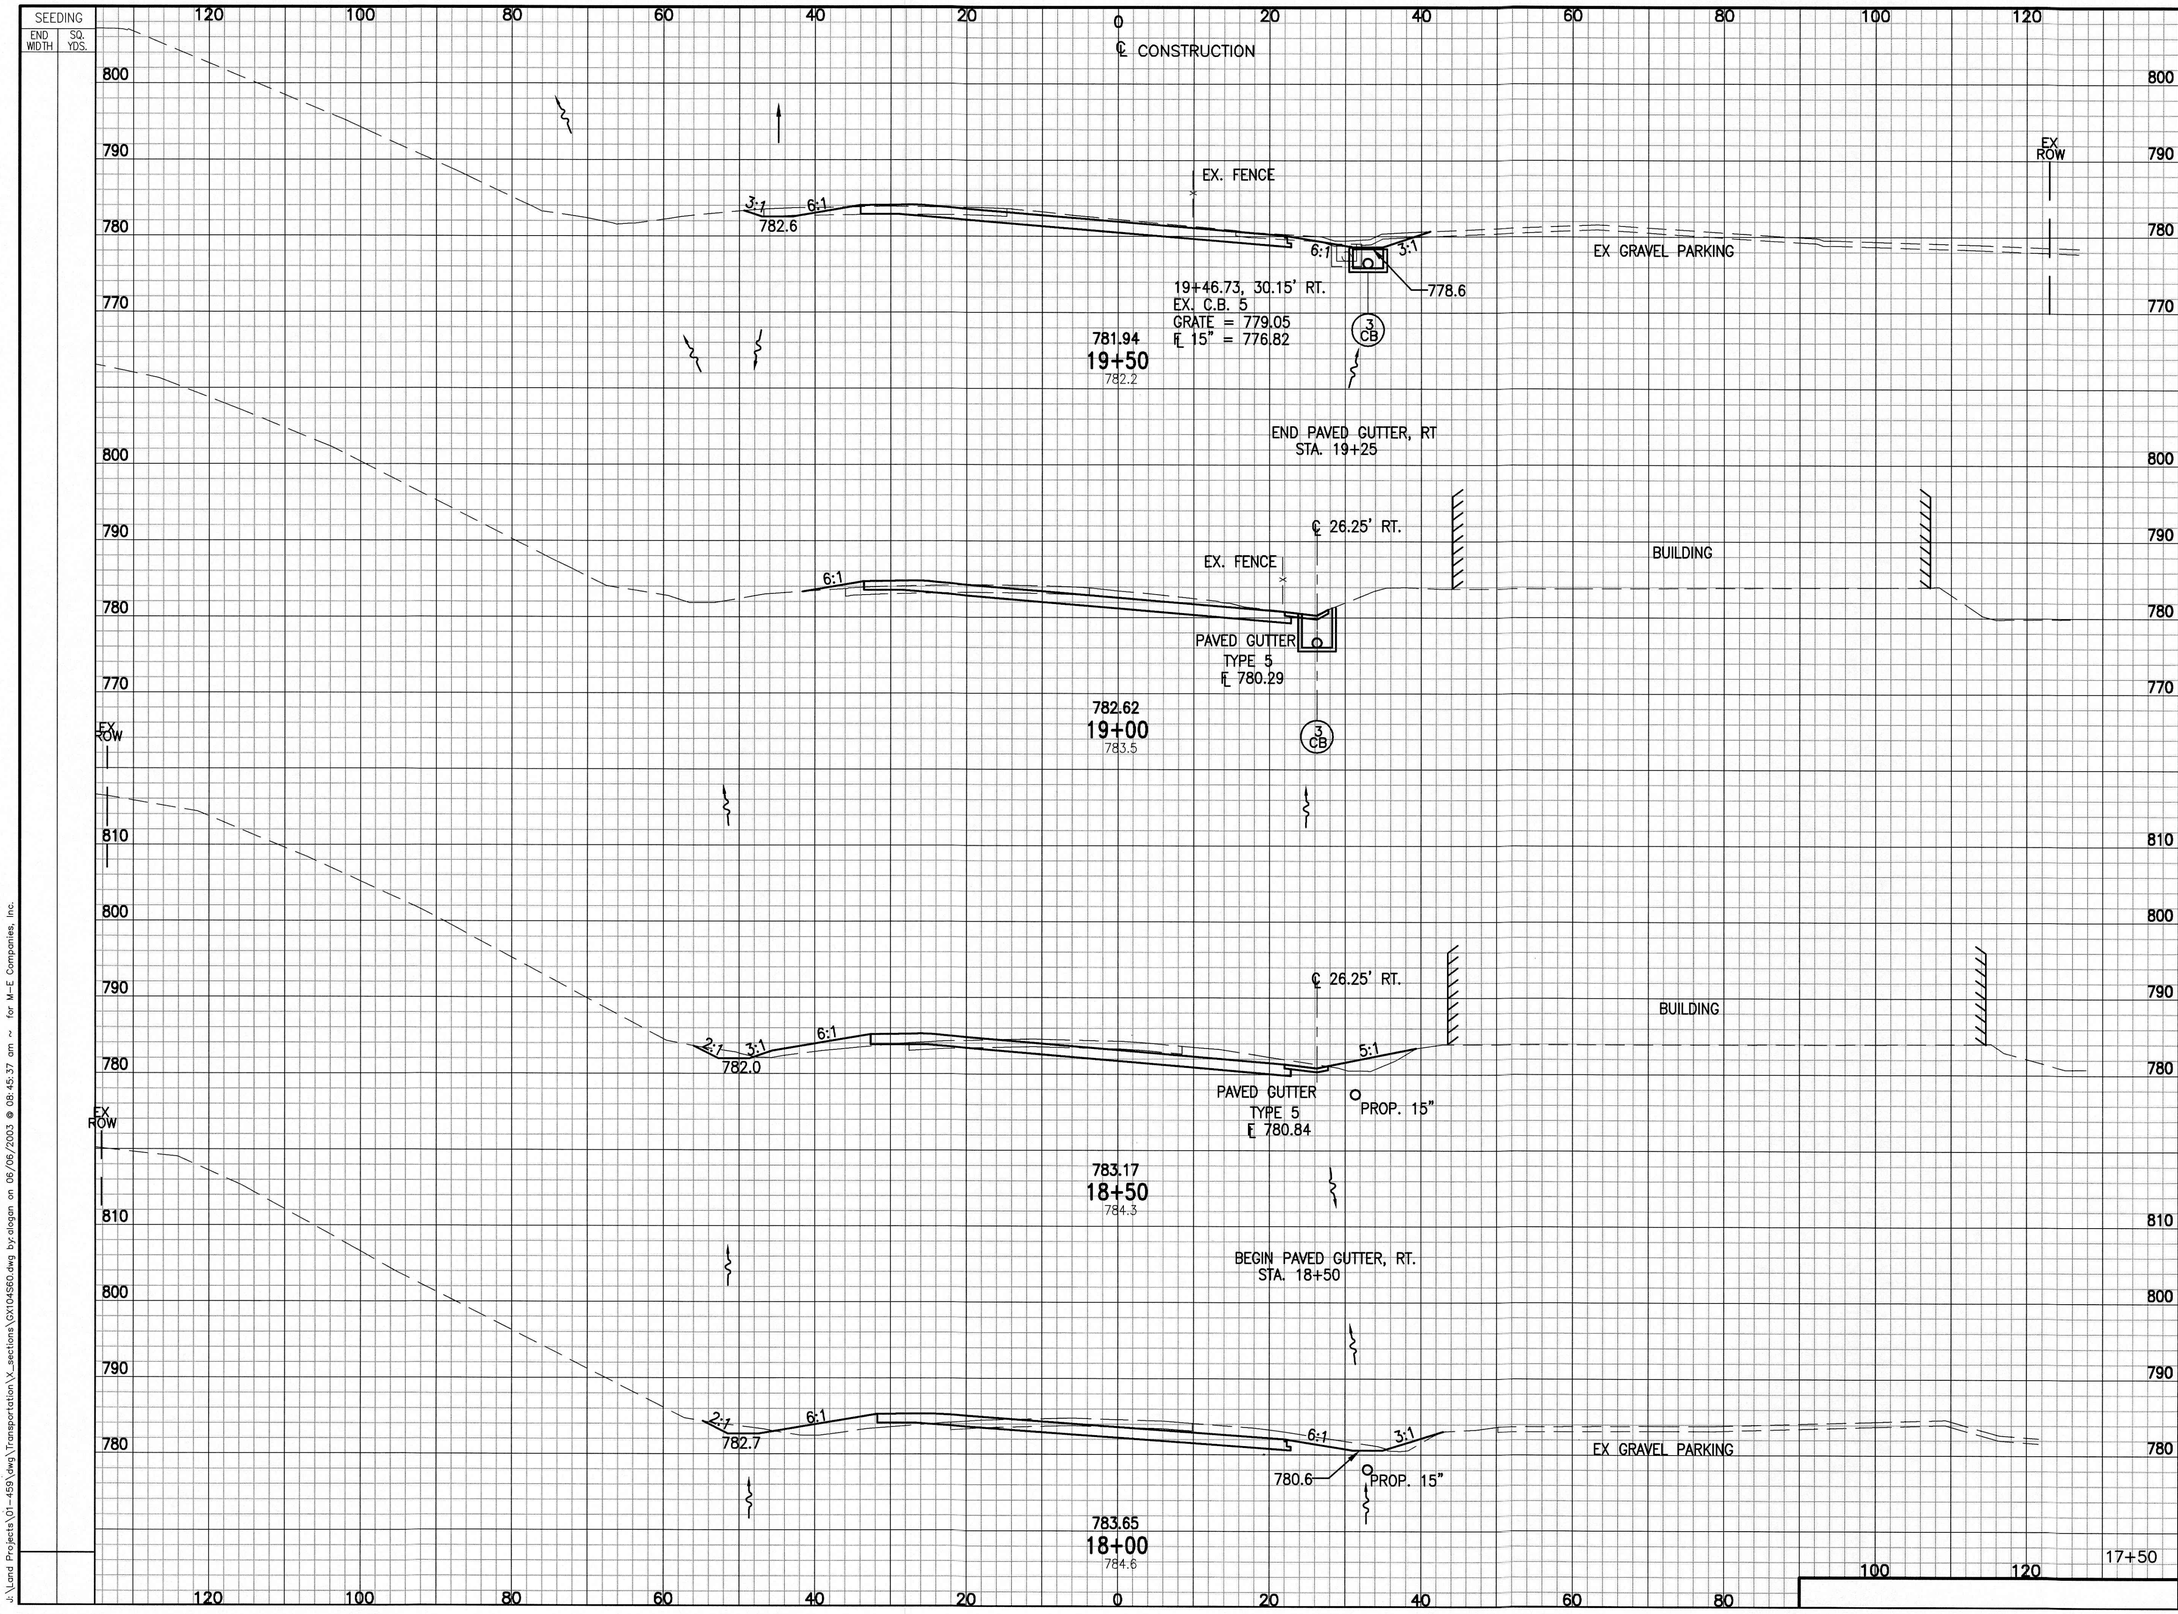

END AREA CUT	END AREA FILL	VOLUME CUT	VOLUME FILL
105	9		
		200	18
111	10		
		208	39
113	32		
		209	55
113	27		
		204	43
107	19		
		821	155

CALCULATED AEL
CHECKED JLG

CROSS SECTIONS – MUS–(60W)
STA. 18+00 TO STA. 19+50

MUS–60–31.30

14
52

J:\Land Projects\01-459\dwg\Transportation\X_sections\GX104S60.dwg by:slogan on 06/06/2003 @ 08:45:37 am ~ for M-E Companies, Inc.