FED. RD. DIVISION	STATE	PROJECT	TYPE FUNDS
2	OHIO		

196/201

6

MUS. 22-(3.27-6.43) R/W PLAN LIMITED ACCESS

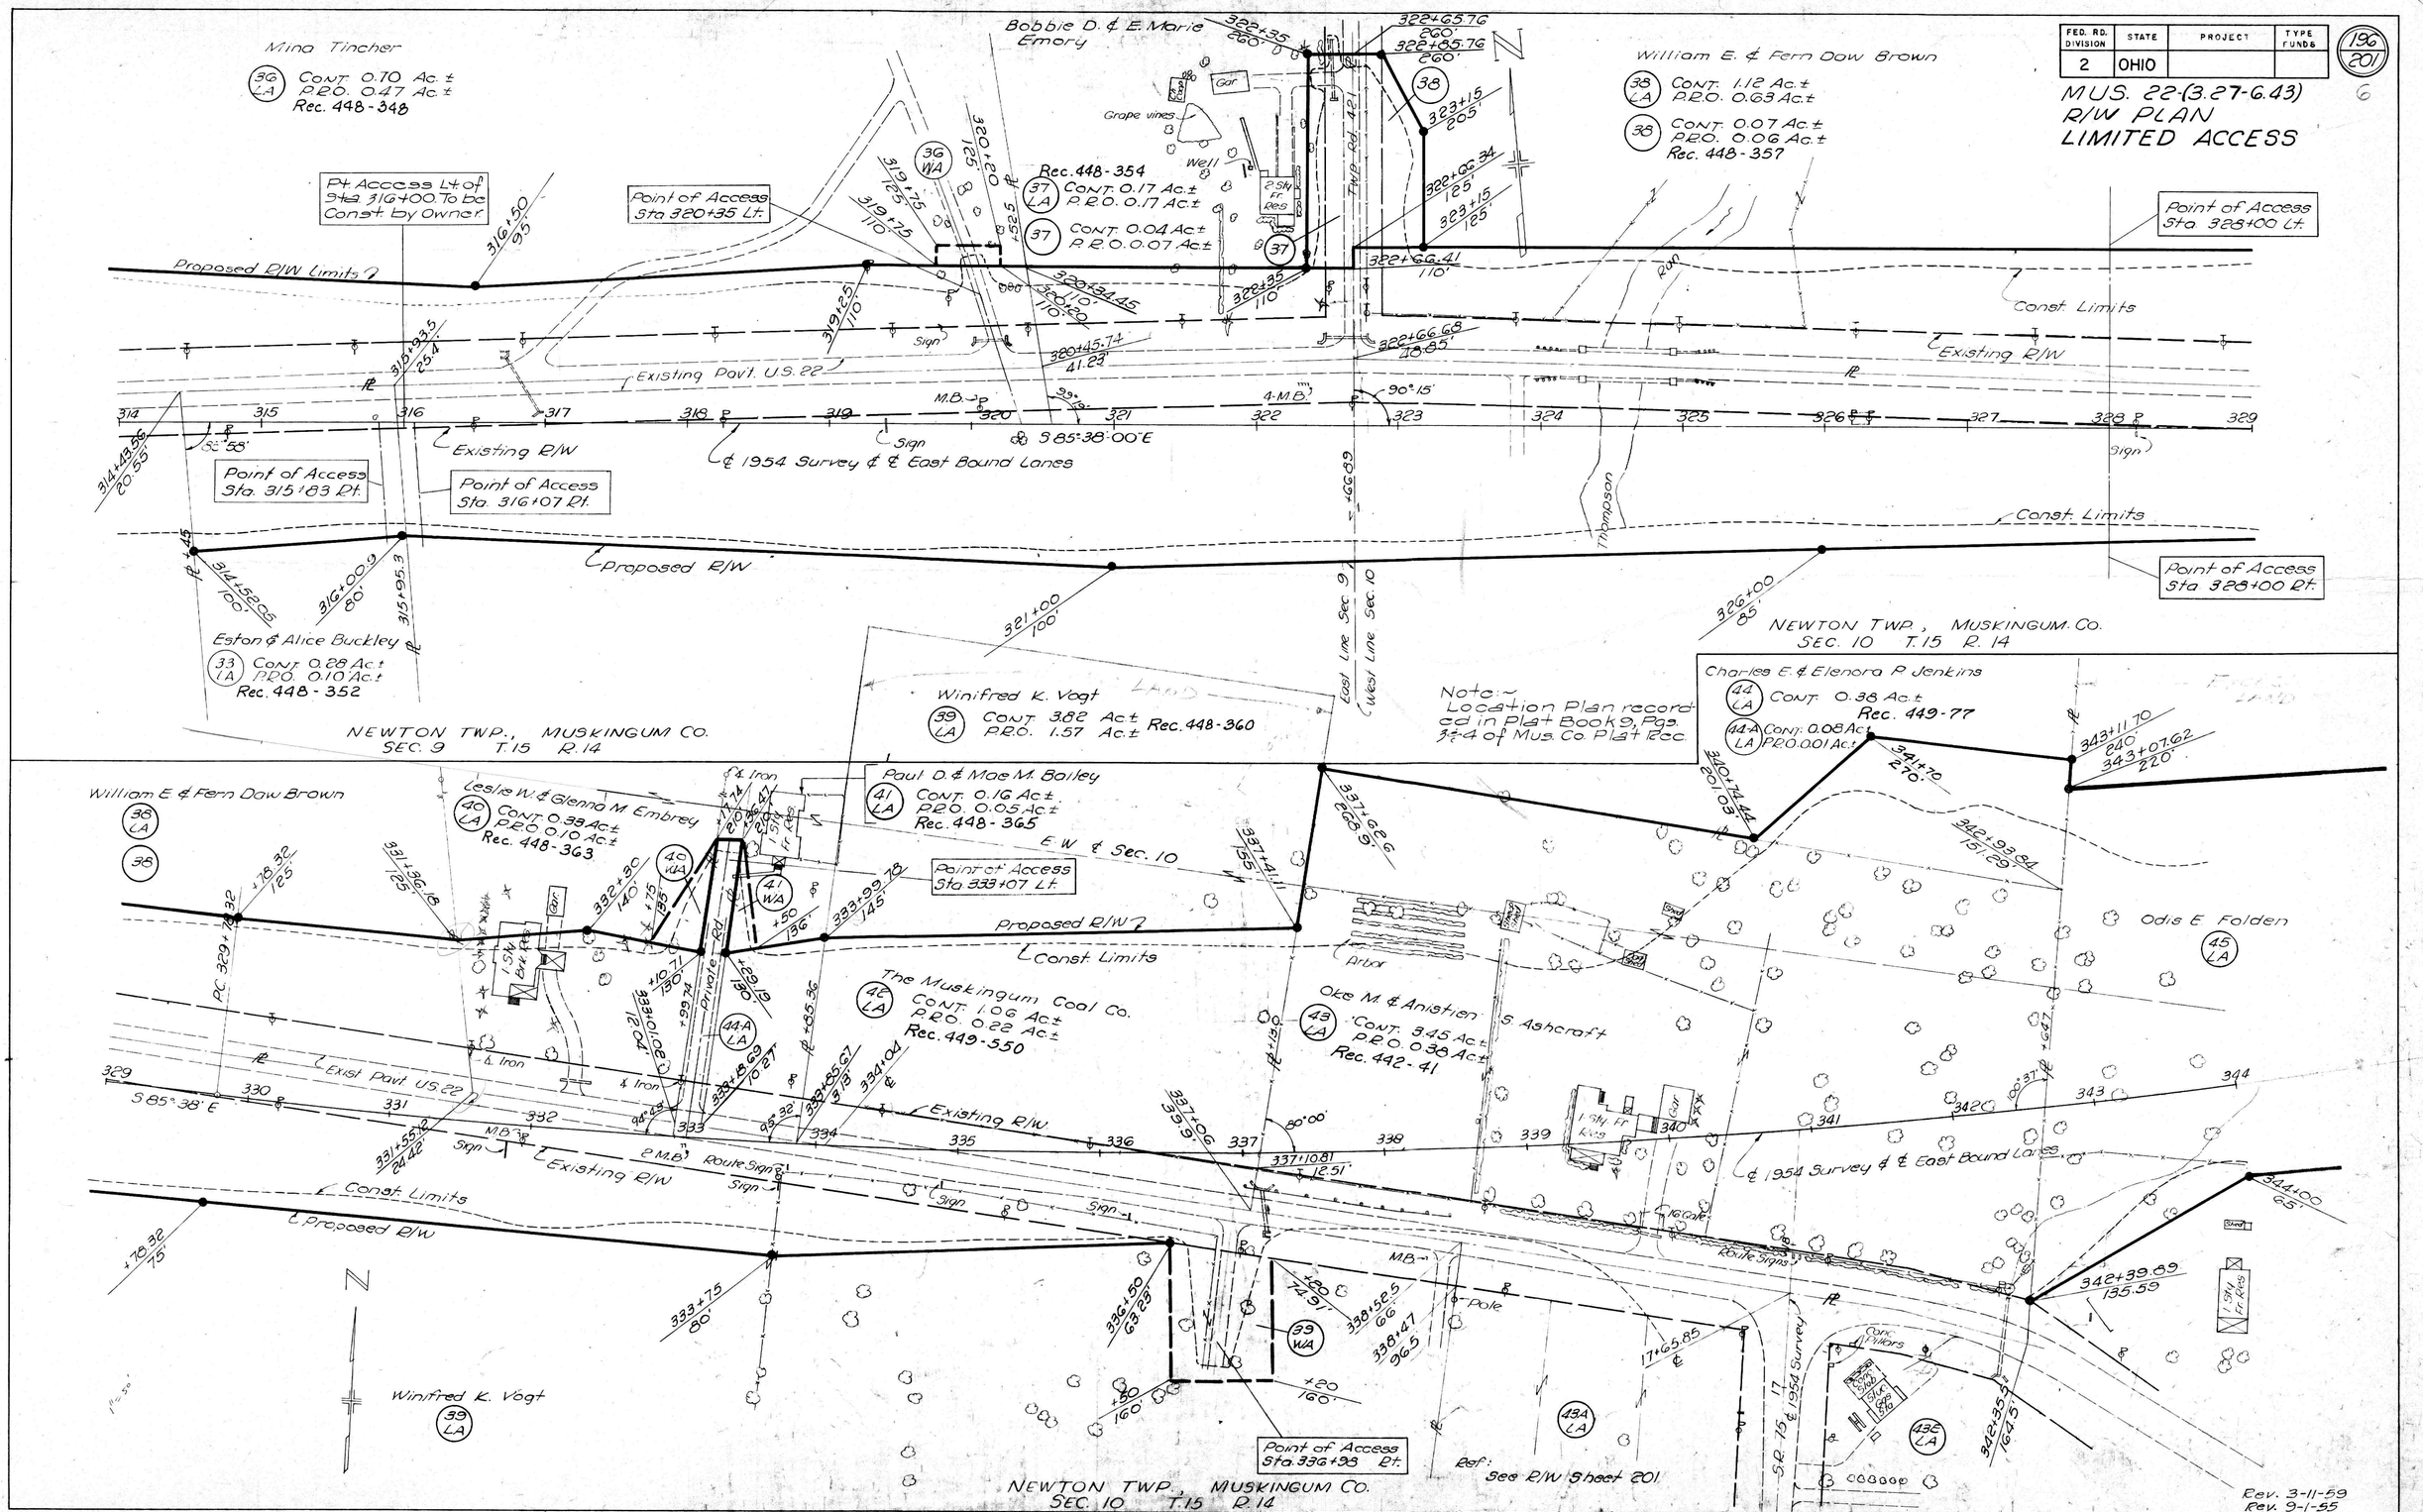

R/W 314+00 - 344+00

R/W 314+00 - 344+00