FED. RD. DIVISION	STATE	PROJECT	
2	OHIO		

31
254

PER. 75-26.57
MUS. 75-0.00

P.I. = Sta. 380+09.55
Δ = 3°-30' Lt.
D = 0°-28'
R = 12,277.67'
T = 375.12'
L = 750.00'
E = 5.73'

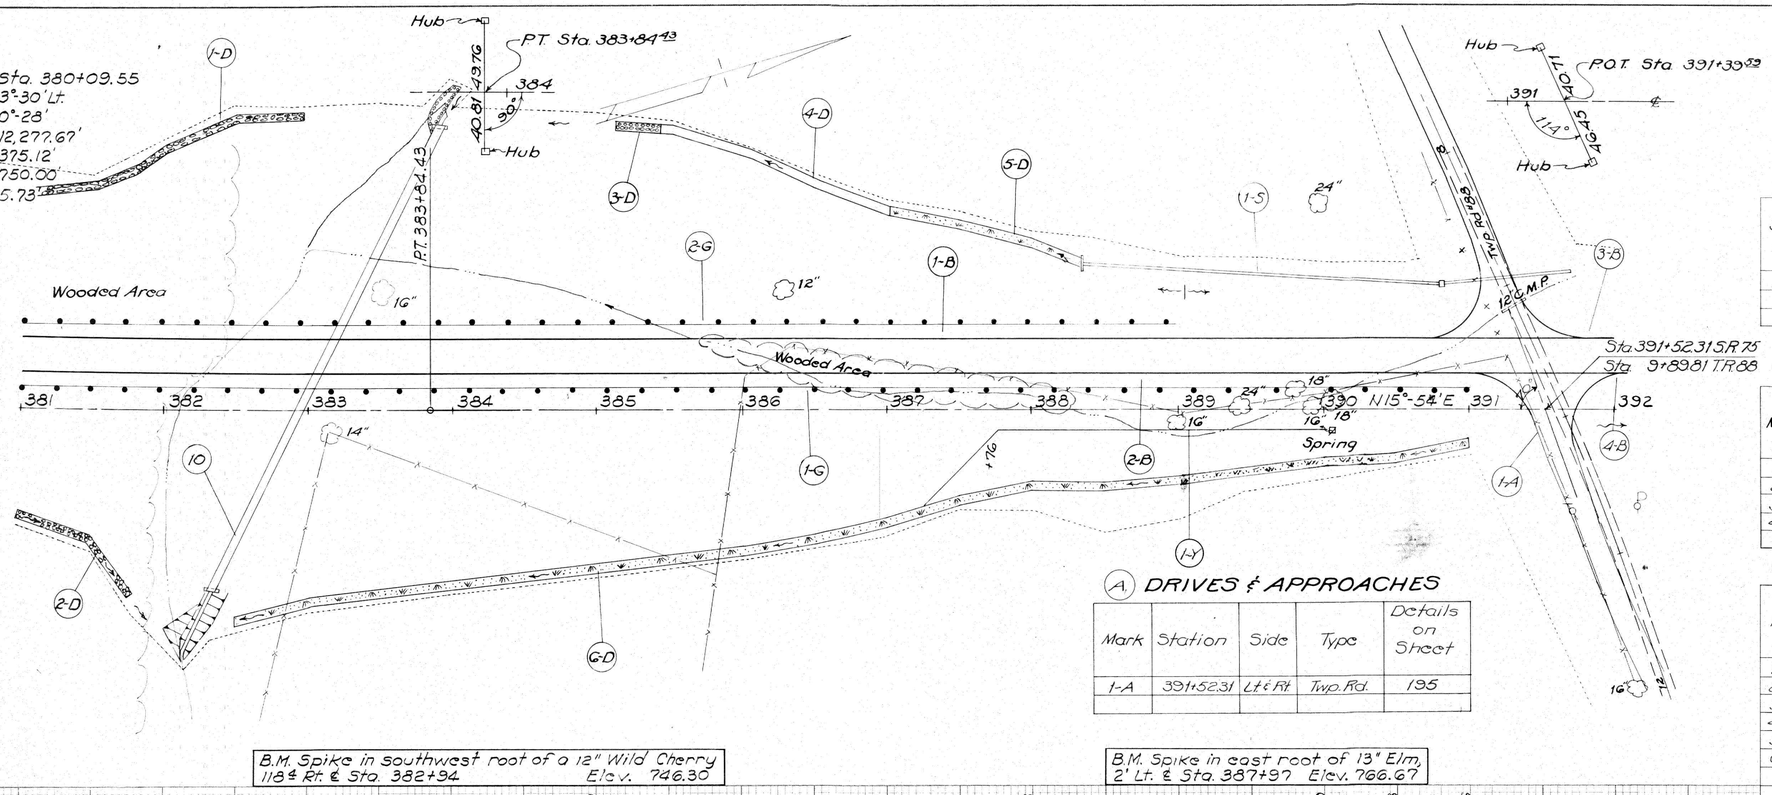

STRUCTURES 20' SPAN & UNDER

Stru. No.	Station	Proposed			Details on Sheet
		Type	Size	Length	
10	382+95	Pipe	84"	360'	220

(B) STABILIZED BERMS

Mark	Station		Side	Stabilized Berm Sq. Yds.
	From	To		
1-B	381+00	390+93	Lt.	442
2-B	381+00	391+24	Rt.	455
3-B	391+53	392+00	Lt.	24
4-B	391+85	392+00	Rt.	?
Total				928

(A) DRIVES & APPROACHES

Mark	Station	Side	Type	Details on Sheet
1-A	391+52.31	Lt. & Rt.	Twp. Rd.	195

(D) DITCHES

Mark	Station		Side	L-10 Sodding Sq. Yds.		I-14 Paved Gutter Type 1 Lin. Ft.	I-10 Dumped Rock Chan. Protect. Cu. Yds.
	From	To		Type 1	Type 2		
1-D	381+00	382+95	Lt.				80
2-D	381+00	381+78	Rt.				39
3-D	385+10	385+40	Lt.				10
4-D	385+40	387+00	Lt.			173	
5-D	387+00	388+35	Lt.	95			
G-D	382+50	387+00	Rt.	496	83		
Totals				591	83	173	129

(G) GUARD RAIL

Mark	Station		Side	I-13 Guard Rail S.P. (deep) Lin. Ft.	
	From	To			
1-G	381+00	391+00	Rt.	1000	
2-G	381+00	389+00	Lt.	800	
Total				1800	

(S) STORM SEWER

Mark	Station		Side	I-2 Class "A" Storm Sewer Lin. Ft.		S-1 Conc. for Headwall Class E Cu. Yds.	I-8 Catch Basin Type 2-2A Each
	From	To		18"	15" Under Appr.		
1-S	388+20.8	391+70	Lt.	246	88	4.44	1
Total				246	88	4.44	1

(Y) SPRING DRAINS

Mark	Station		Side	I-3 Rdwy. Drainage G.M.G.A. (h)(c) Lin. Ft.	I-9 Stone Under drains No. 1 as per plan Lin. Ft.	I-5 6" Pipe Special for Underdrs. Each
	From	To				
1-Y	387+25	390+04	Rt.	294	3	1
Total				294	3	1

B.M. Spike in southwest root of a 12" Wild Cherry 118' Rt. ℄ Sta. 382+94 Elev. 746.30

B.M. Spike in east root of 13" Elm, 2' Lt. ℄ Sta. 387+97 Elev. 766.67

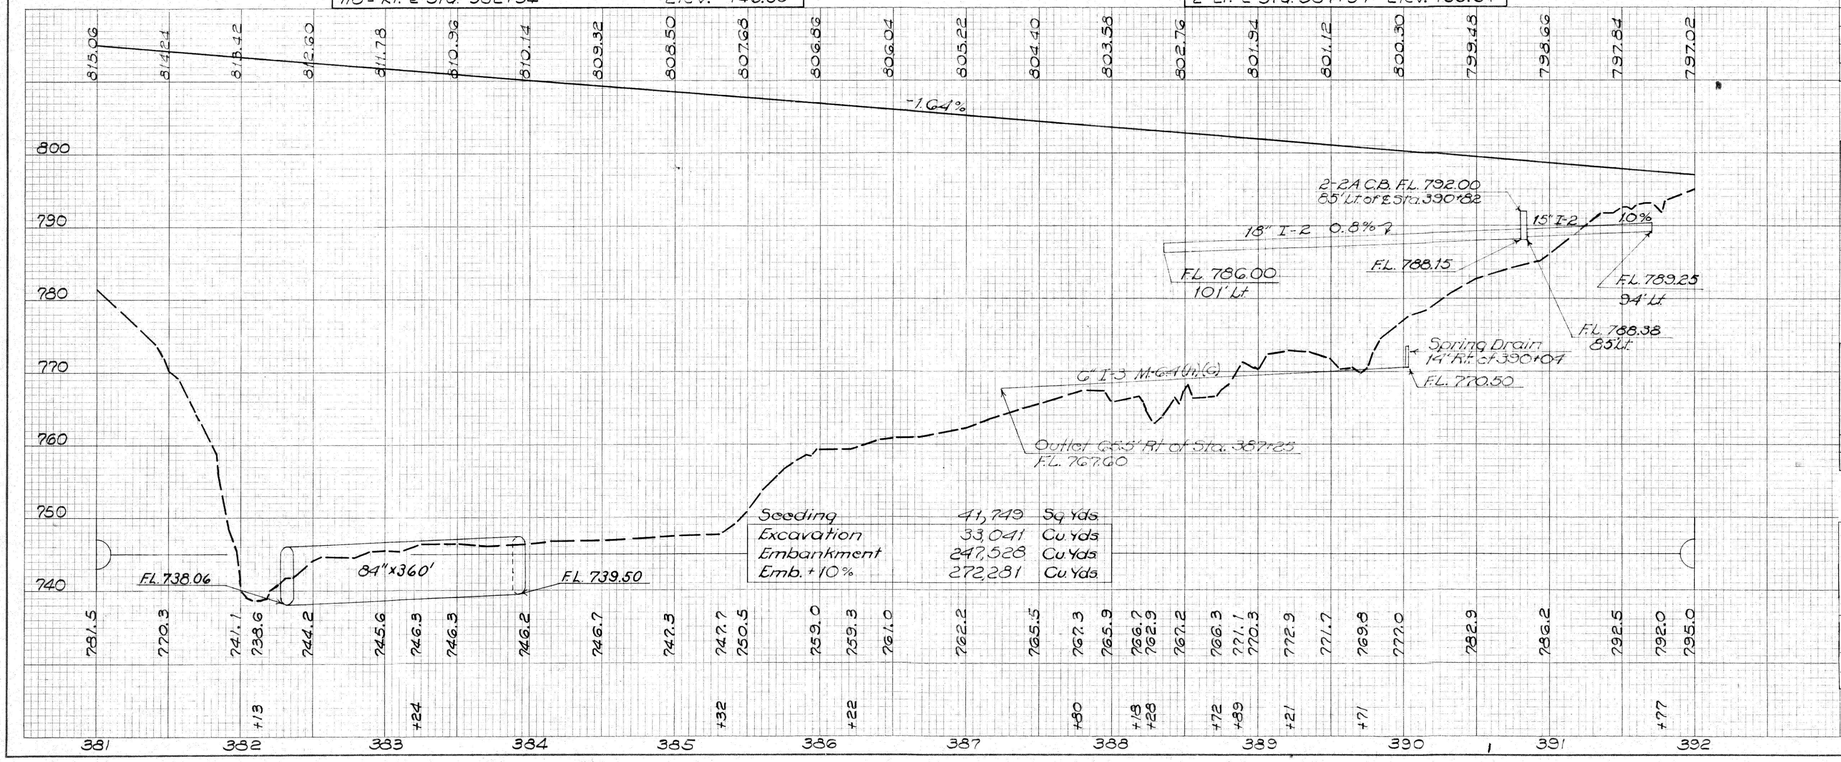

STA. 381+00 ~ STA. 392+00