FED. AID DIST. No.	STATE	FED. AID PROJECT	FISCAL YEAR	4/65
10	OHIO	I-2nd Re	1962	

S.H.(I.C.H.) No. 1, SEC. 'S'
MUSKINGUM COUNTY.

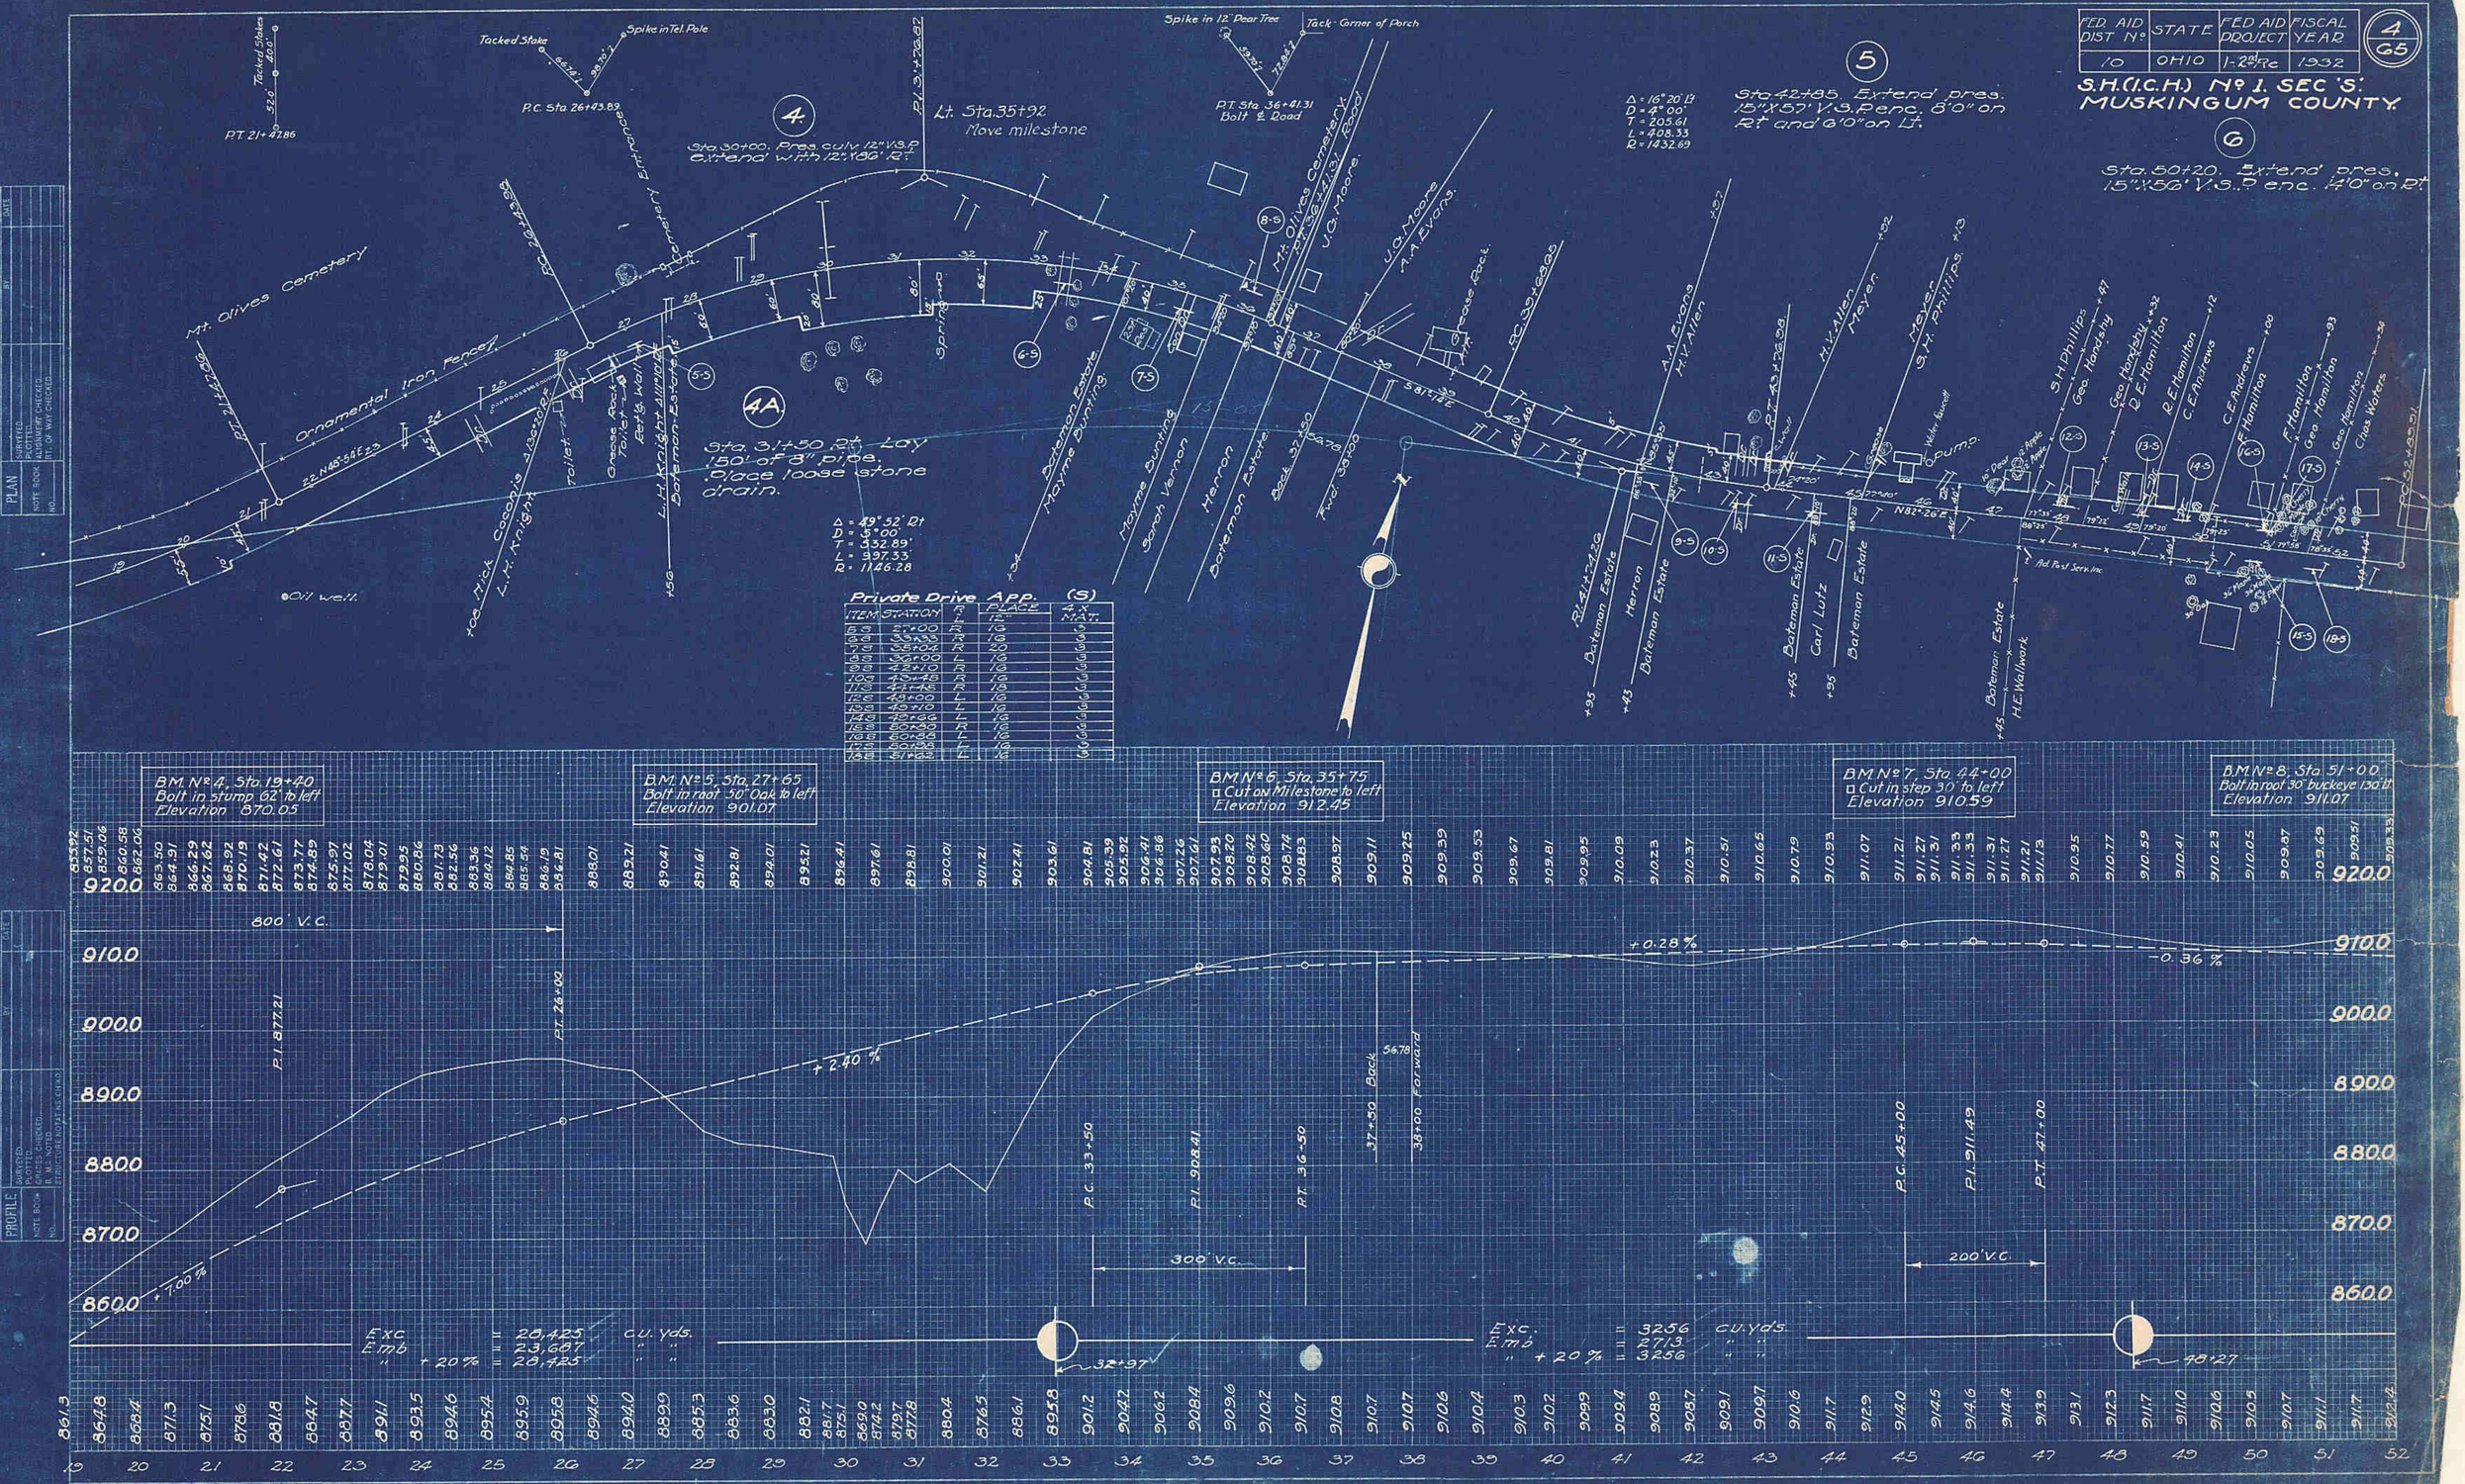

Private Drive App. (S)

ITEM	STATION		PLACE	4 x MAT.
		R	12"	
5.3	27+00	R	16	G
6.3	33+35	R	16	G
7.3	35+04	R	20	G
8.3	36+00	L	16	G
9.3	42+20	R	16	G
10.3	45+48	R	16	G
11.3	47+46	R	18	G
12.3	48+00	L	16	G
13.3	49+70	L	16	G
14.3	49+66	L	16	G
15.3	50+90	R	16	G
16.3	50+95	L	16	G
17.3	50+98	L	16	G
18.3	51+82	L	16	G

PLAN
SURVEYED
PLOTTED
ALIGNMENT CHECKED
RT. OF WAY CHECKED
NOTE BOOK
NO.
DATE
BY

PROFILE
SURVEYED
PLOTTED
GRADES CHECKED
B.M. NOTED
STRUCTURE NOTE NO. CHKD.

HIGHWAY PLAN - PROFILE PLATE 1
THE H. COVE CO. COLUMBUS, OHIO