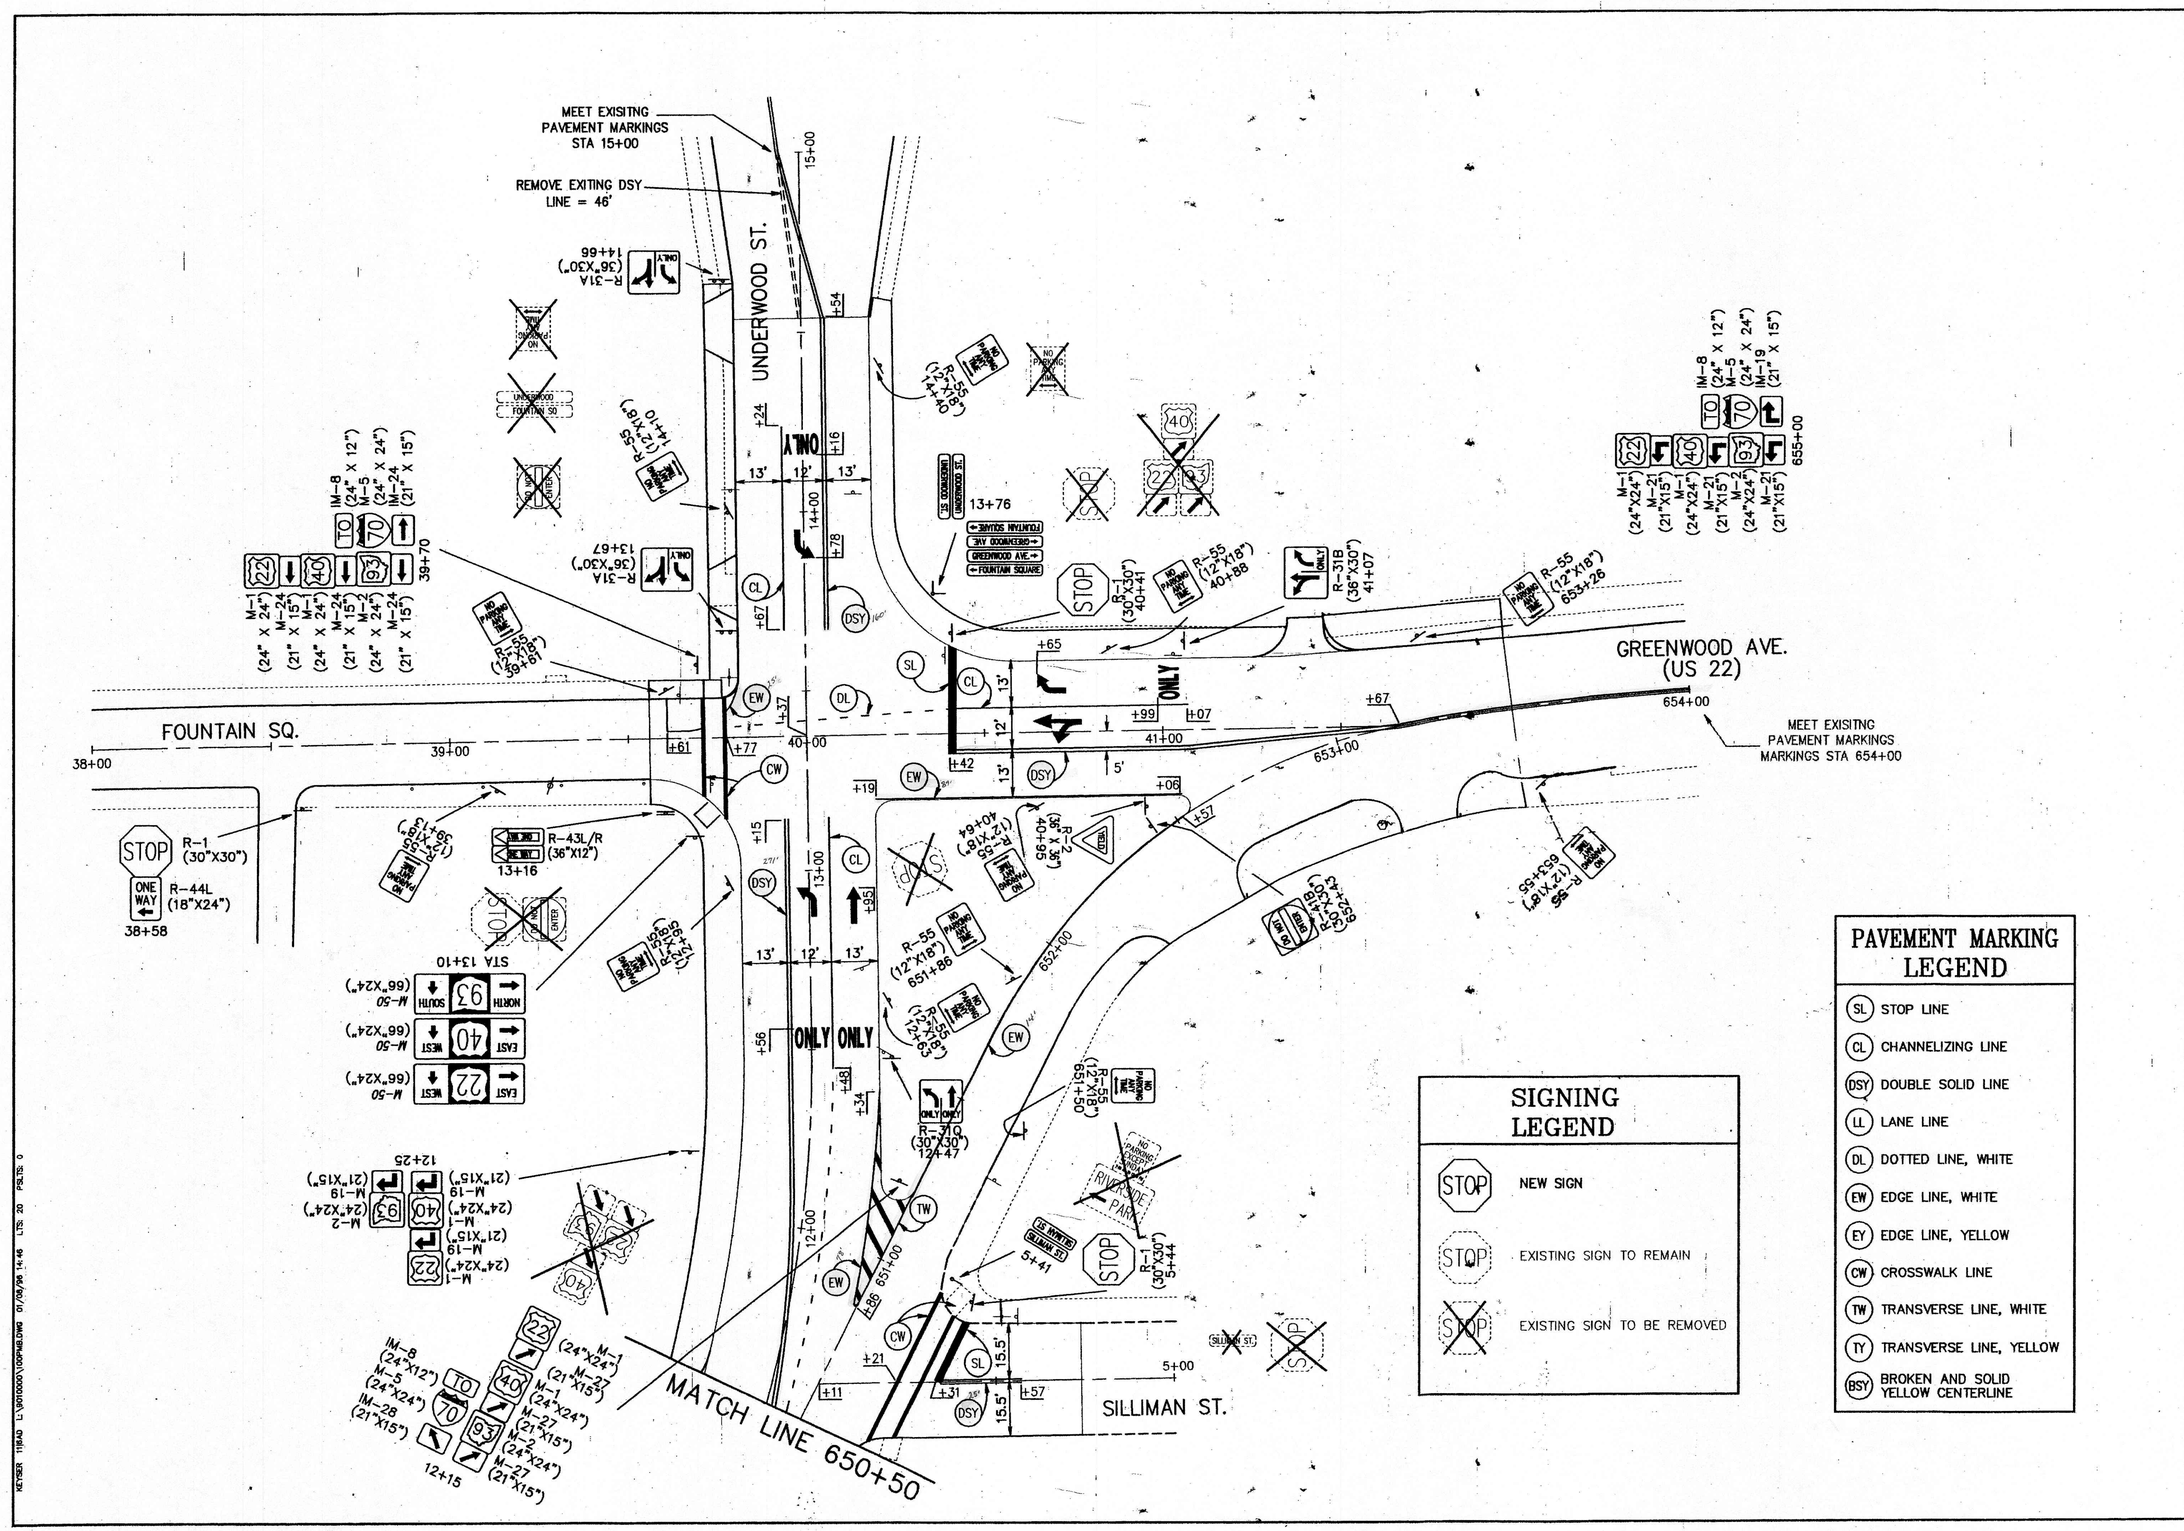
MEET EXISITNG PAVEMENT MARKINGS STA 15+00
REMOVE EXITING DSY LINE = 46'
UNDERWOOD ST.
FOUNTAIN SQ.
GREENWOOD AVE. (US 22)
MEET EXISITNG PAVEMENT MARKINGS MARKINGS STA 654+00
SILLIMAN ST.
MATCH LINE 650+50
ONLY ONLY
STOP
R-1 (30"X30")
ONE WAY
R-44L (18"X24")
R-43L/R (36"X12")
R-31A (36"X30")
R-31B (36"X30")
R-31Q (30"X30")
R-55 (12"X18")
R-2 (36")
M-1 (24"X24")
M-21 (21"X15")
M-2 (24"X24")
M-19 (21"X15")
M-5 (24" X 24")
M-8 (24" X 12")
M-24 (21" X 15")
M-27 (21"X15")
M-28 (21"X15")
M-50 (66"X24")
M-56
IM-19 (21" X 15")
STA 13+10
NORTH
SOUTH
EAST
WEST
RIVERSIDE PARK
13+76
13+16
12+25
12+15
5+41
5+44
38+00
38+58
39+00
39+70
40+00
40+41
40+88
41+00
41+07
41+47
12+00
13+00
14+00
14+66
13+67
39+67
40+64
40+95
41+86
65+86
65+50
65+55
65+86
65+43
65+55
65+00
65+00
65+00