F.H.W.A. REGION	STATE	PROJECT	
5	OHIO		

17

MUSKINGUM COUNTY
MUS - CR. 719

CALC: P.C.B.
CHK: T.T.L.

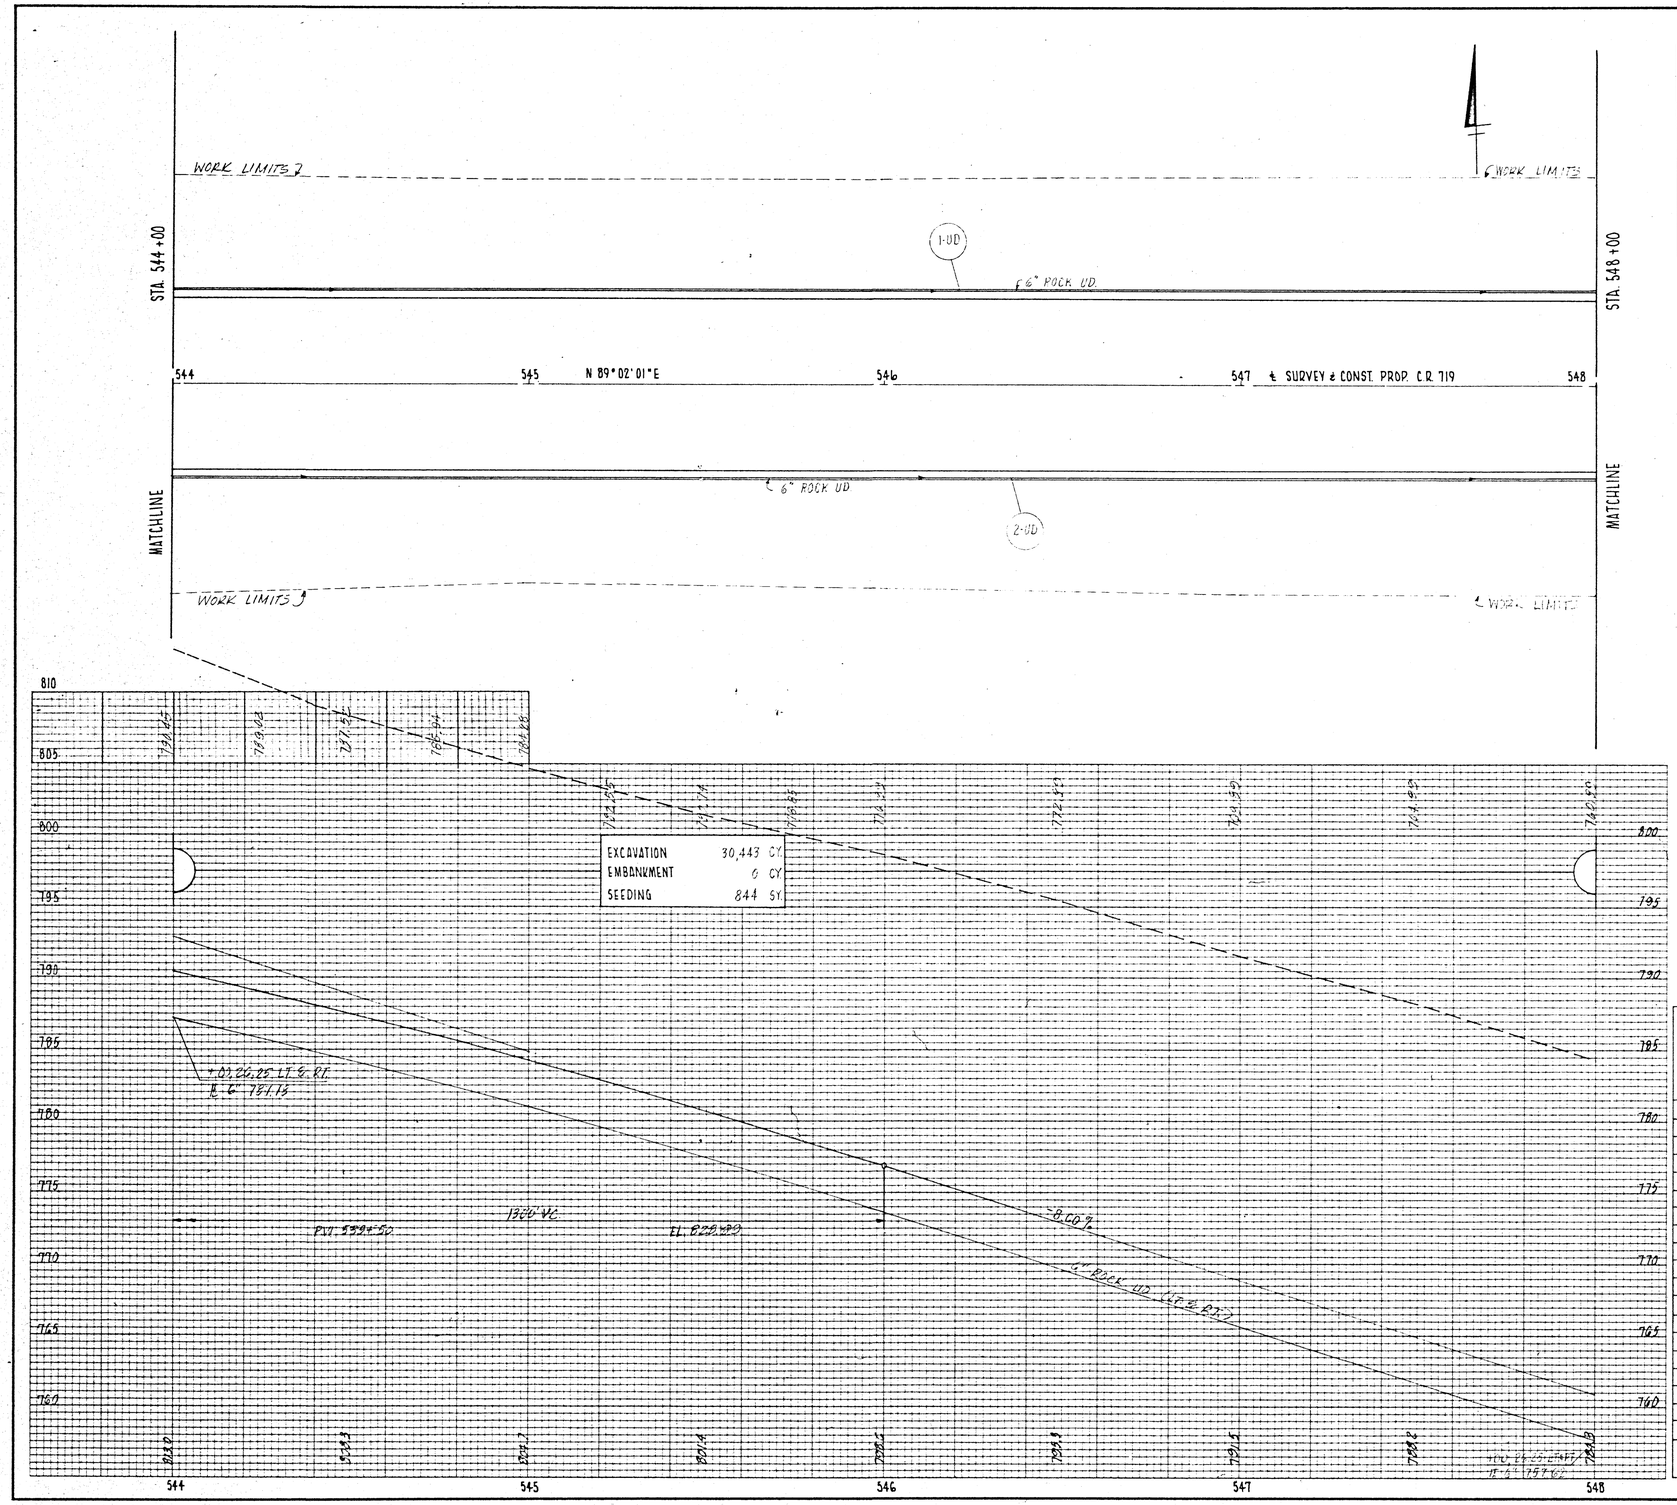

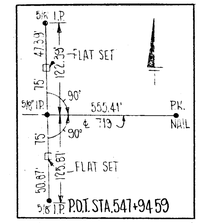

REF.	STATION TO STATION	SIDE				6" ROCK PIPE UD.				
						LF.				
1-UD	544+00 TO 548+00	LT.				400				
2-UD	544+00 TO 548+00	RT.				400				
TOTALS						800				

C.R. 719 - STA. 544+00 TO STA. 548+00