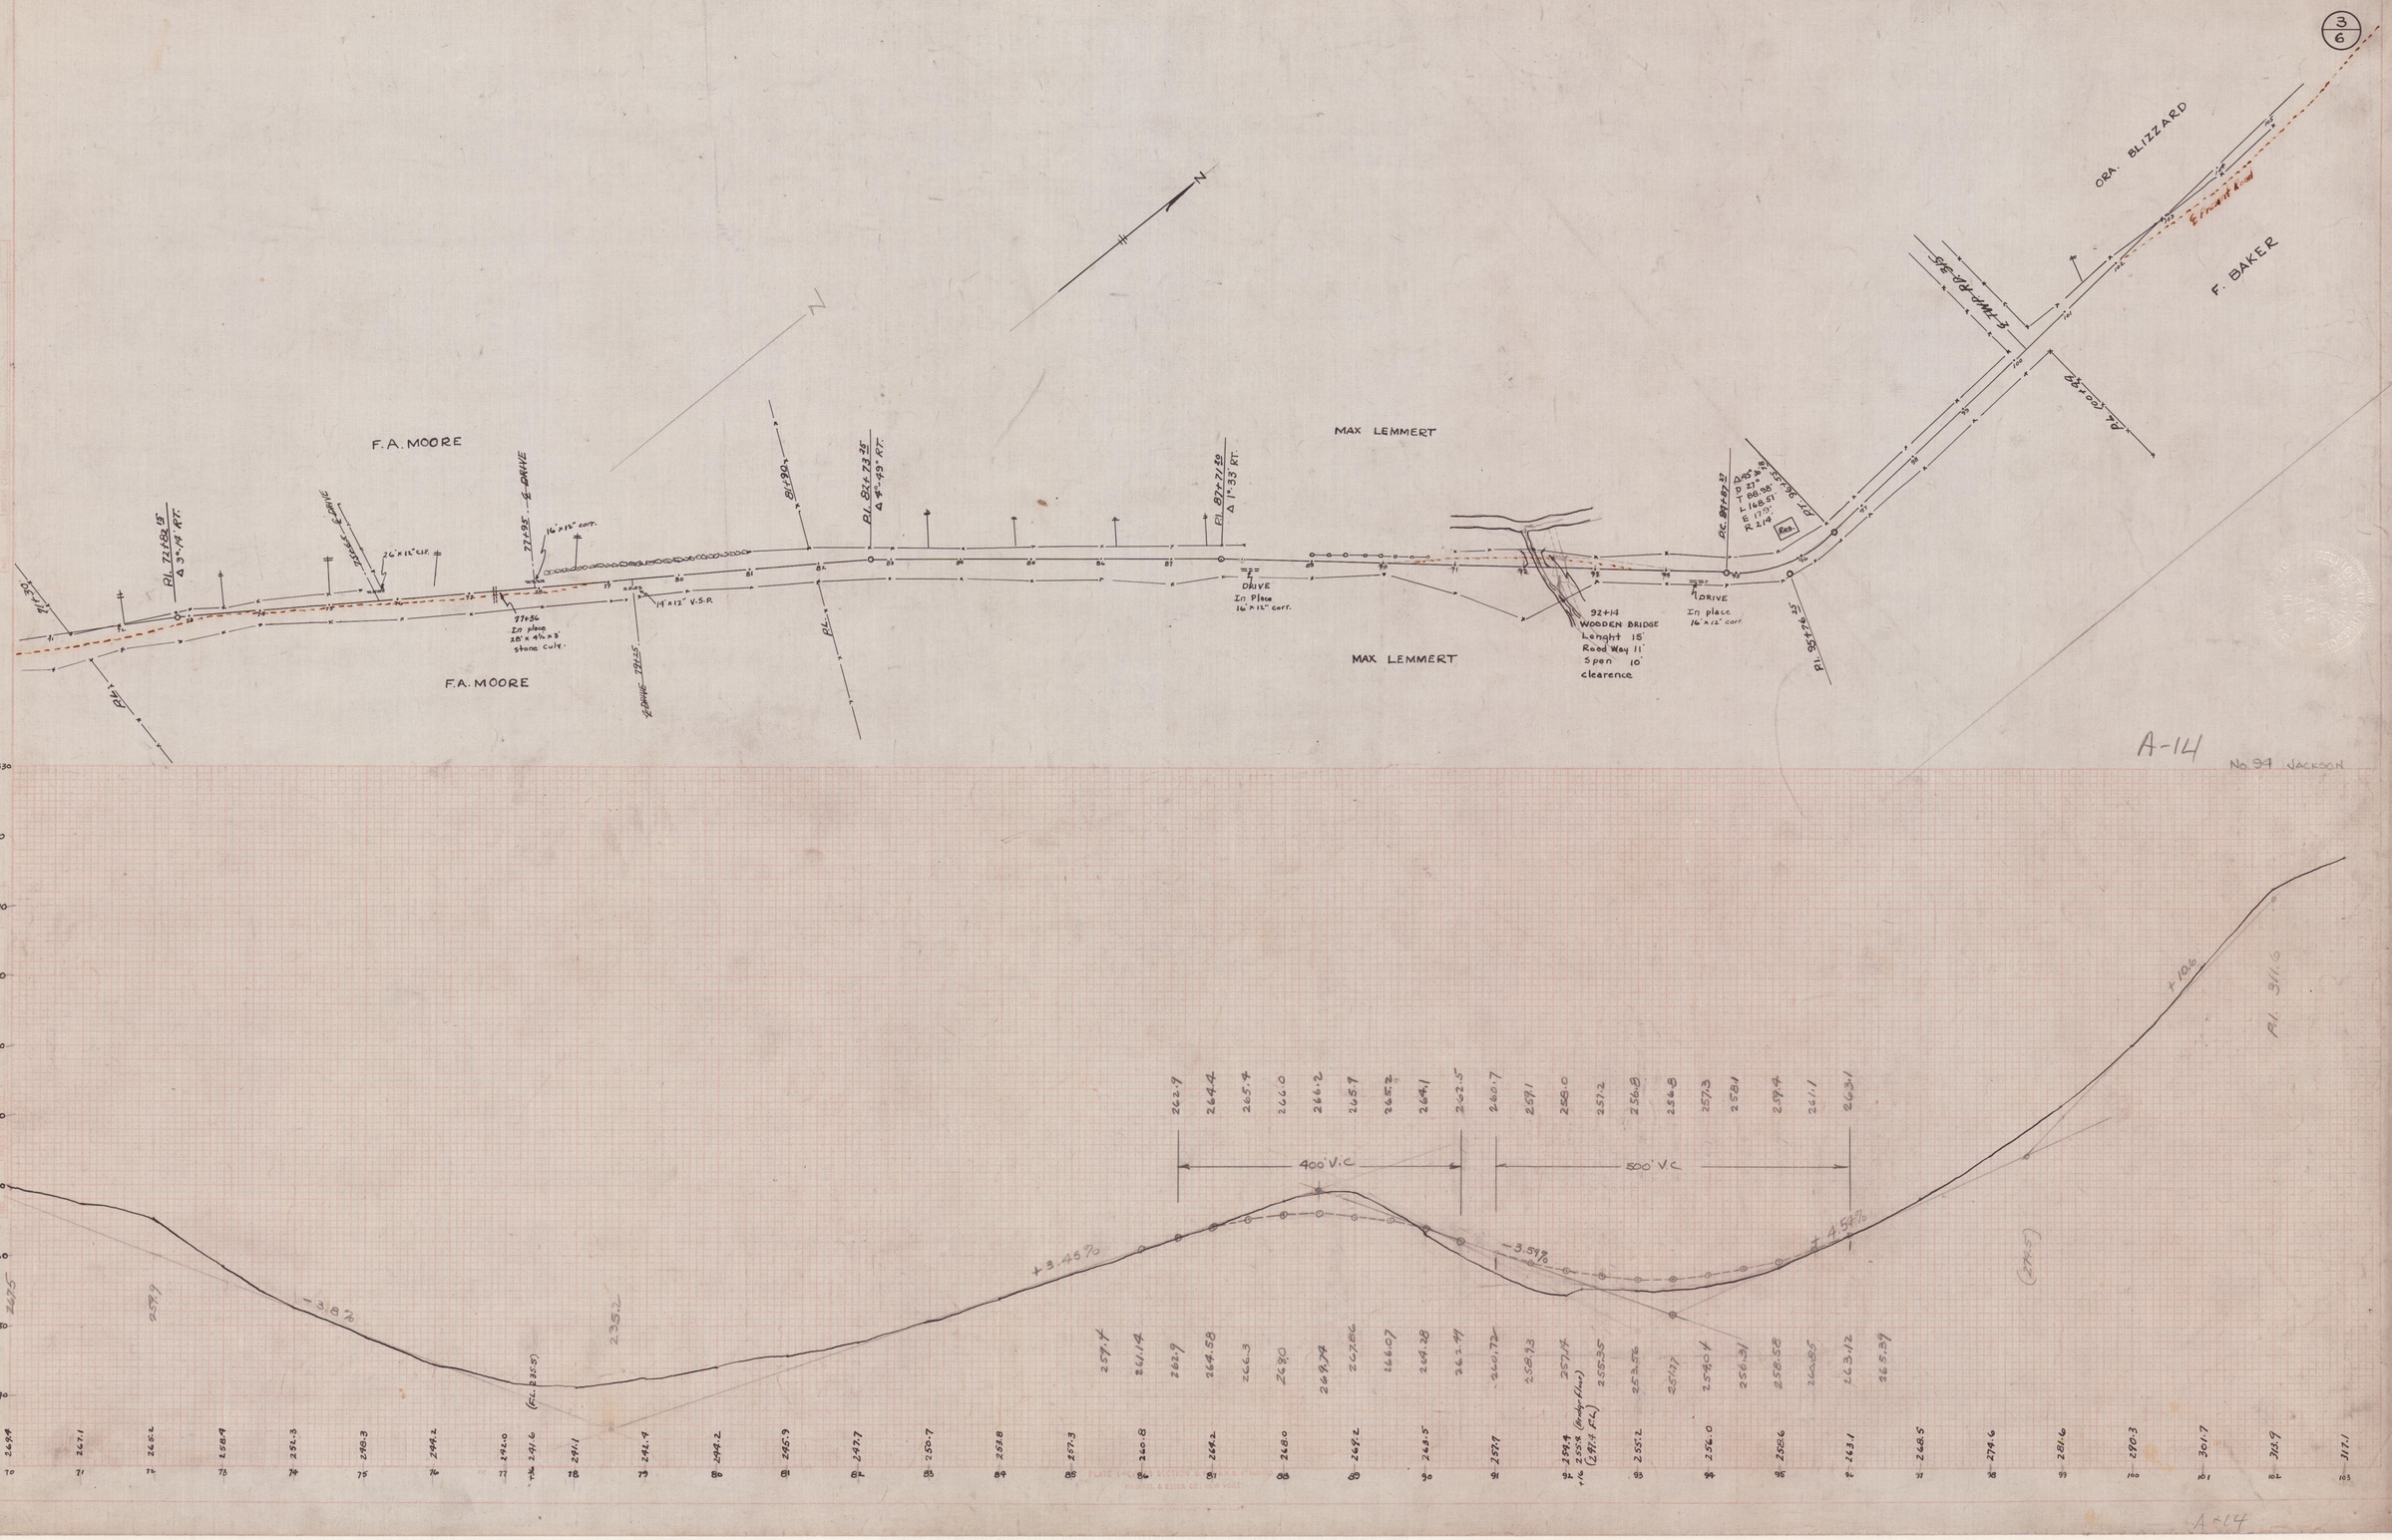
3/6
F.A. MOORE
F.A. MOORE
MAX LEMMERT
MAX LEMMERT
ORA BLIZZARD
F. BAKER
PL 72+82.25
Δ 3°-14' RT.
PL 82+73.25
Δ 4°-49' RT.
PL 87+71.29
Δ 1°-33' RT.
PC 89+87.57
Δ 95°-36'
D 27°
T 68.36'
L 168.51'
R 210'
Res.
PT 93+56.08
PL 90+90
PL 74+32
PL 94+55.25
PL 80+90
PL
SEWER 78+25
SEWER 76+25
SEWER 95+25
16" x 12" corr.
26" x 12" C.I.P.
77+95 - 6" DRIVE
77+56
In place
28" x 4½" x 8'
stone curb.
18" x 12" V.S.P.
DRIVE
In Place
16" x 12" corr.
92+14
WOODEN BRIDGE
Lenght 15'
Road Way 11'
Span 10'
clearence
DRIVE
In place
16" x 12" corr.
Existing Road
N
400' V.C.
500' V.C.
+3.45%
-3.18%
-3.59%
+4.54%
+10.6
PI. 311.6
(274.5)
(Fl. 235.5)
2375
2352
2579
320
310
300
290
280
270
260
250
240
330
No. 94 JACKSON
A-14