PROJECT	F.E.R.A.	NO.	

9/10

TWP. ROAD NO. 285
HOPEWELL TOWNSHIP
MUSKINGUM CO.

30 20 10 ℄ 10 20 30

End Project

50' Transition

Sta. 36+00
S.E. 85.5
G.E. 85.47

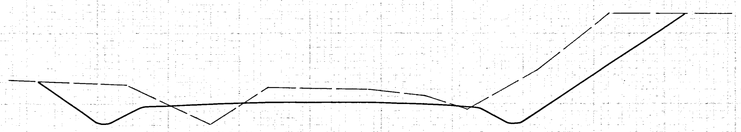

Sta. 35+00
S.E. 92.7
G.E. 91.75

Sta. 34+00
S.E. 87.9
G.E. 88.03

Sta. 33+00
S.E. 84.0
G.E. 84.86

End Area Cut	End Area Fill	Cu. Yds. Exc.	Cu. Yds. Emb.
		81	7
44	4		
		181	15
54	4		
		215	17
62	5		
		108	15
45	3		
		363	20