FED. RD. DIST. No	STATE	U.S.W.P. H.P.	FISCAL YEAR	12/22
10	OHIO	W.P.B.O. 960-A	1936	

MUSKINGUM COUNTY
TWP. HIGHWAY No 59
CO. HIGHWAY No 97 (Pt)

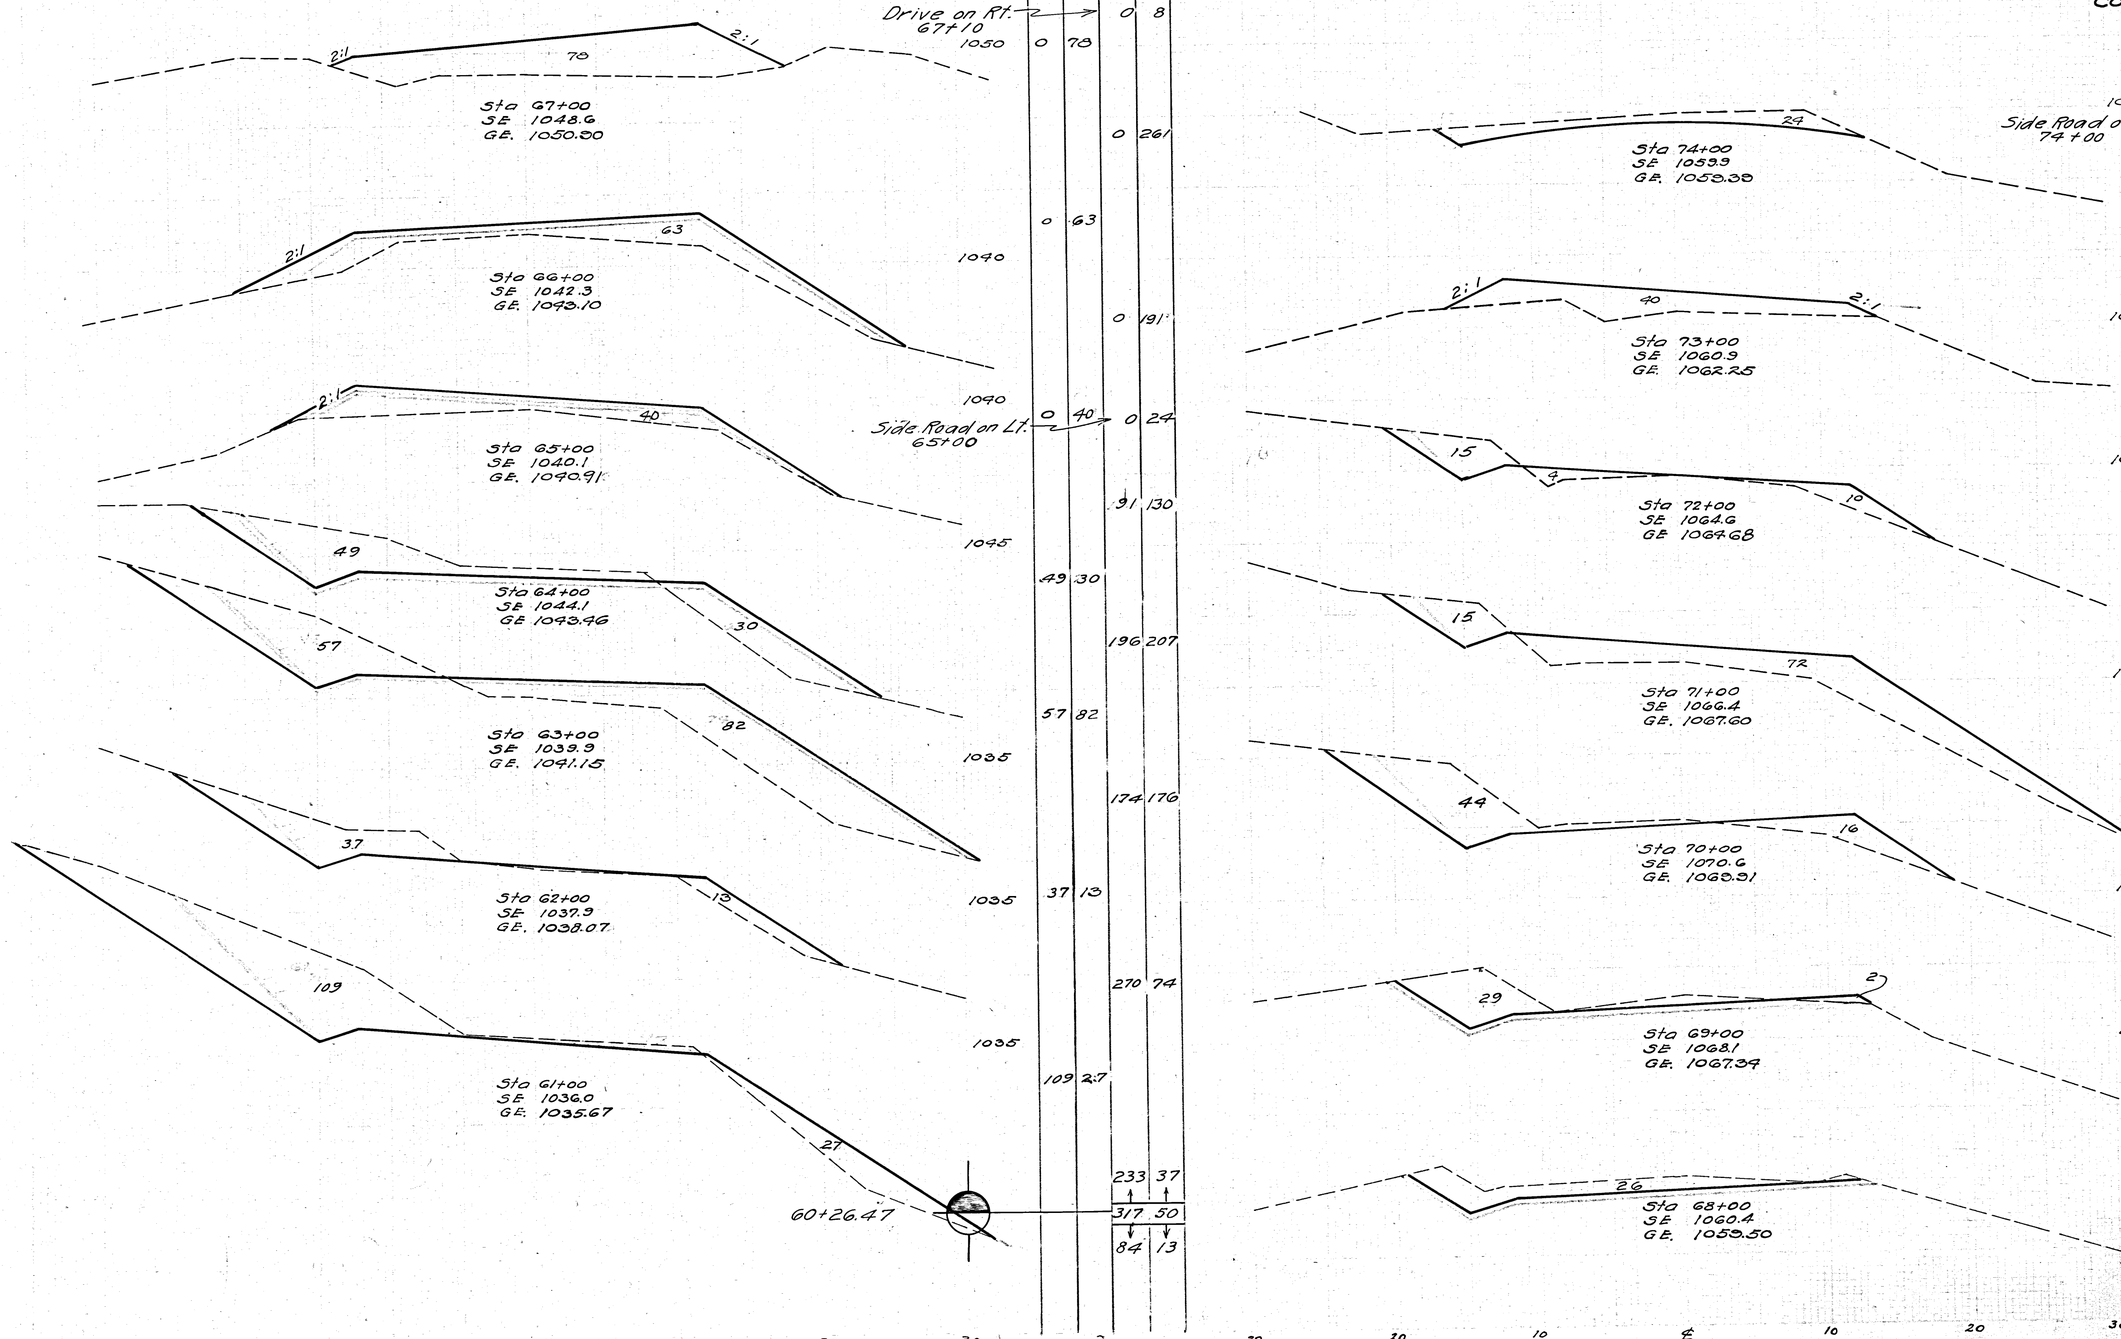

	END AREA CUT	END AREA FILL	CU. YDS CUT	CU. YDS FILL
Drive on Rt. 67+10			0	8
1050	0	78		
			0	261
	0	63		
1040				
			0	191
1040				
Side Road on Lt. 65+00	0	40	0	24
			91	130
1045				
	49	30		
			196	207
	57	82		
1035				
			174	176
	37	13		
1035				
			270	74
1035				
	109	27		
			233	37
			317	50
			84	13

	END AREA CUT	END AREA FILL	CU. YDS CUT	CU. YDS FILL
1060				
Side Road on Lt. 74+00	29	0	1	1
			44	74
1060	0	40		
			28	100
1065	15	14		
			56	159
1065	15	72		
			109	163
1065	44	16		
			135	33
1065	29	2		
			102	4
1060	26	0		
			48	144

Sta. 61+00 - 74+00