FED. RD. DIST. No	STATE	U.S. W.P. H.P.	FISCAL YEAR
10	OHIO	W.P.B.O. #60-A	1936

9 / 22

MUSKINGUM COUNTY
TWP. HIGHWAY No 59
CO. HIGHWAY No 37(Pt)

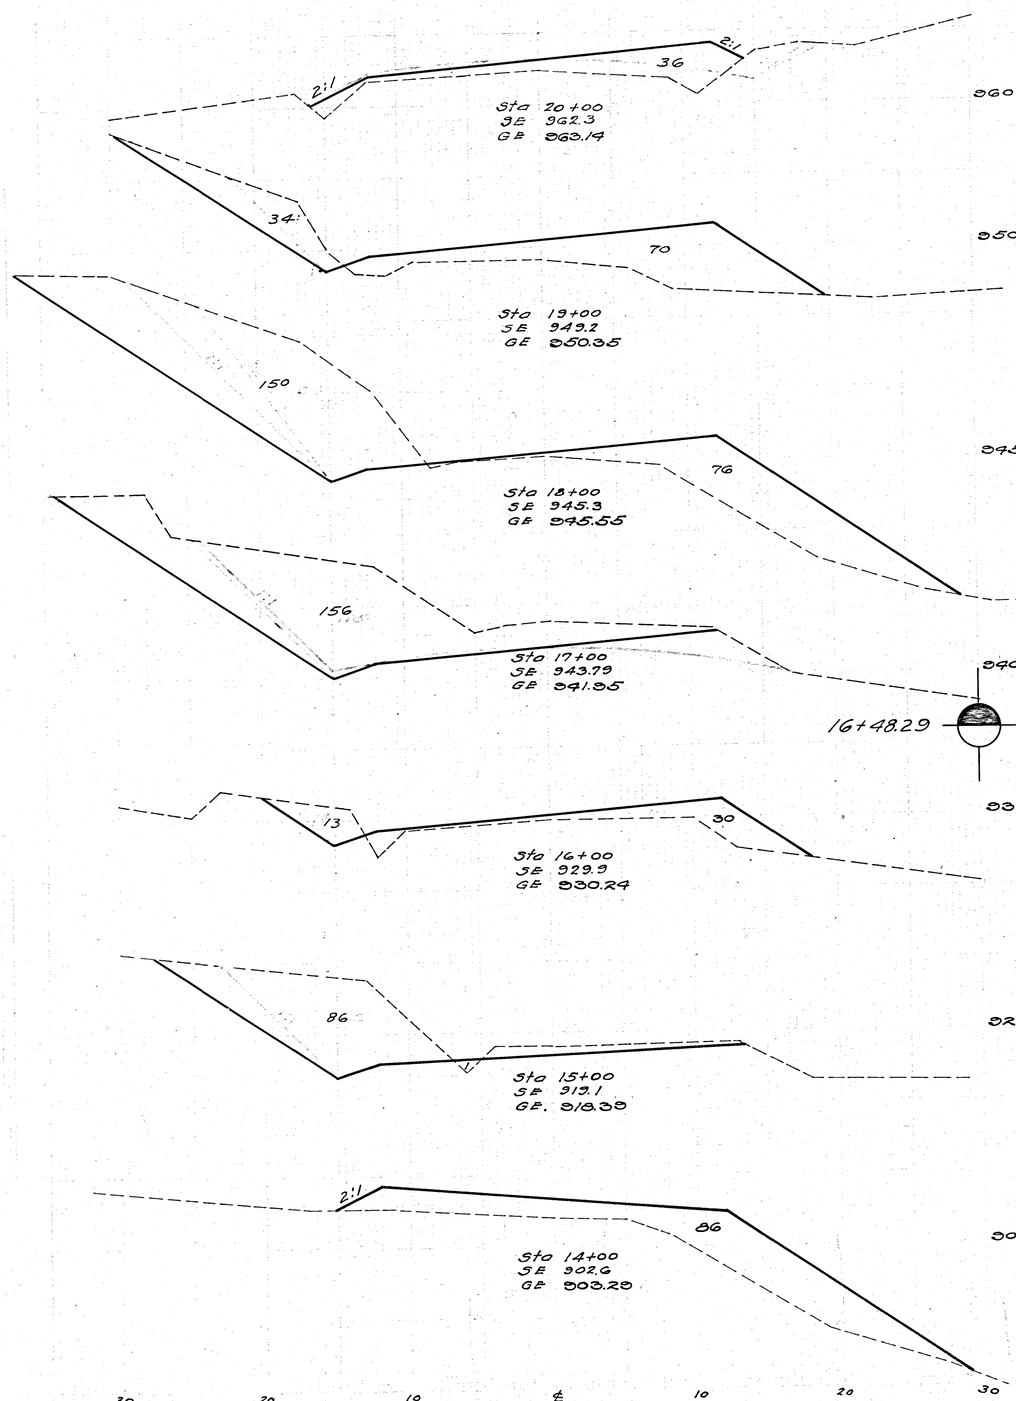

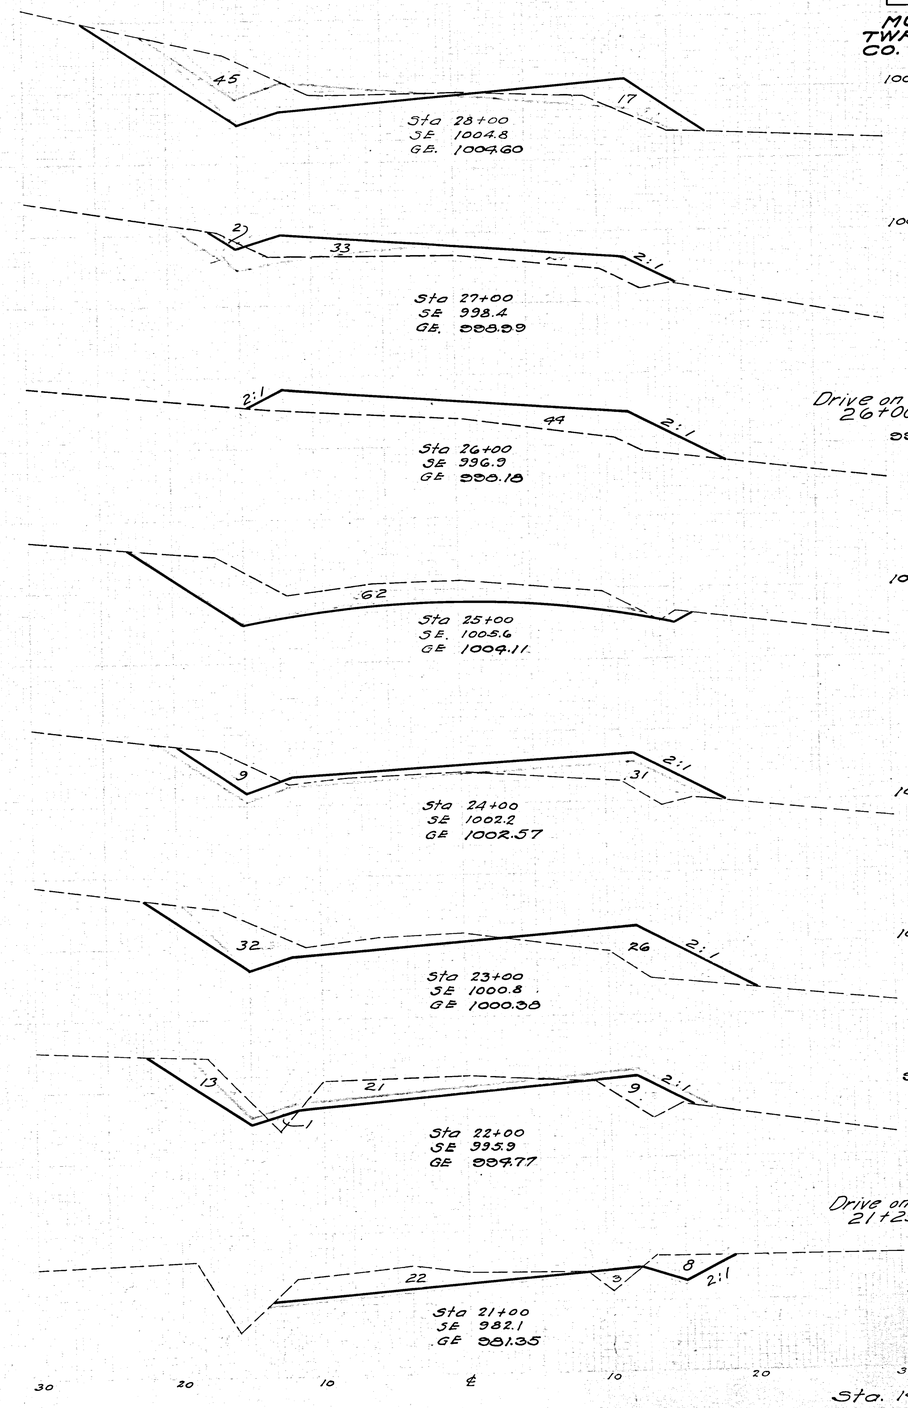

END AREA CUT	END AREA FILL	CU YDS CUT	CU YDS FILL
0	36		
		63	196
34	70		
		341	270
150	76		
		567	141
156	0		
		162	29
		313	56
		151	27
13	30		
		183	57
86	1		
		159	161
0	86		
		85	189

END AREA CUT	END AREA FILL	CU YDS CUT	CU YDS FILL
45	17		
		87	93
2	33		
		4	143
Drive on Lt 26+00 2		0	4
0	44		
		115	81
.62	0		
		131	57
9	31		
		76	106
32	26		
		122	67
34	10		
		119	24
Drive on Rt. 21+25 1		1	2
30	3		
		56	72

Sta. 14+00–28+00