


FINAL
SURVEY
DATE
BY
NO.
SHEET
TYPED
NOTE BOOK
AREAS CHECKED

ORIGINAL
SURVEY
DATE
BY
NO.
SHEET
TYPED
NOTE BOOK
AREAS CHECKED

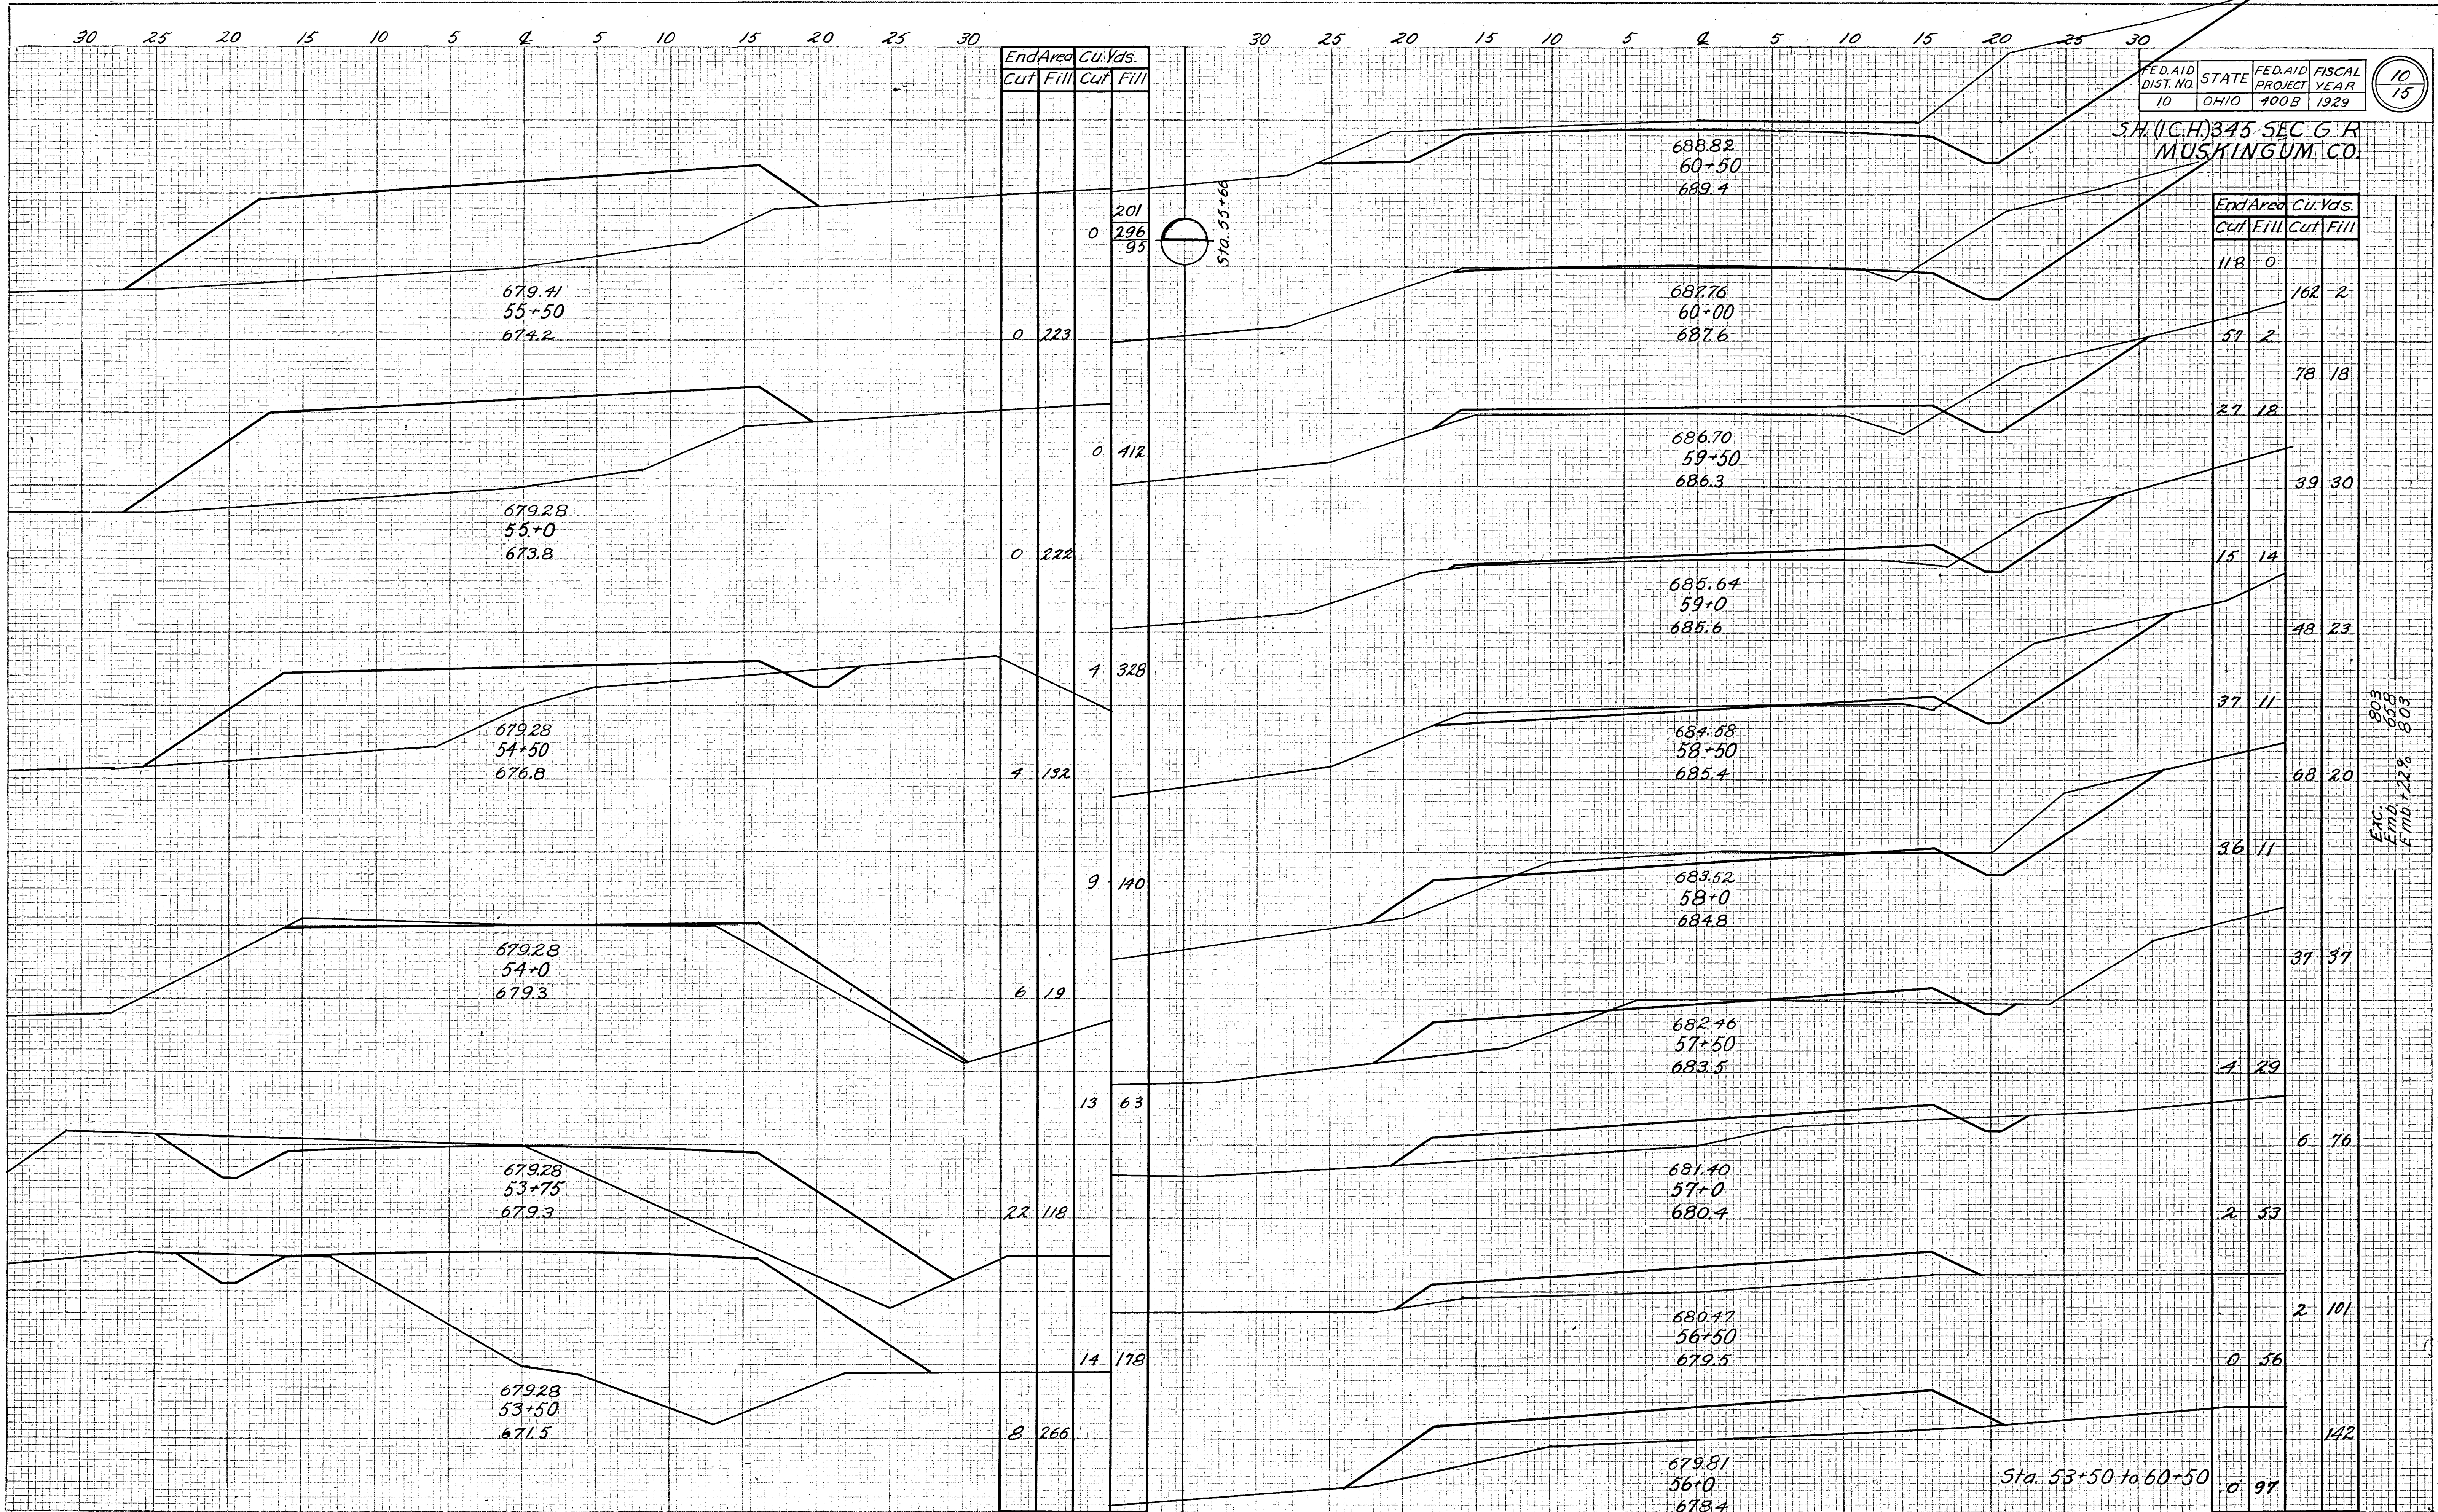

FED. AID DIST. NO.	STATE	FED. AID PROJECT YEAR	FISCAL YEAR
10	OHIO	4008	1929

10
15

SH. (I.C.H.) 345 SEC. G. R.
MUSKINGUM CO.

End Area	Cu. Yds.
Cut	Fill

118	0
-----	---

162	2
-----	---

57	2
----	---

78	18
----	----

27	18
----	----

39	30
----	----

15	14
----	----

48	23
----	----

37	11
----	----

68	20
----	----

36	11
----	----

37	37
----	----

1	29
---	----

6	76
---	----

2	53
---	----

2	101
---	-----

0	56
---	----

142	
-----	--

0	97
---	----

Sta. 53+50 to 60+50