FED. RD. DIVISION	STATE	PROJECT	
2	OHIO		

37
78

MUSKINGUM COUNTY
TOWNSHIP ROAD 47
COUNTY ROAD 60

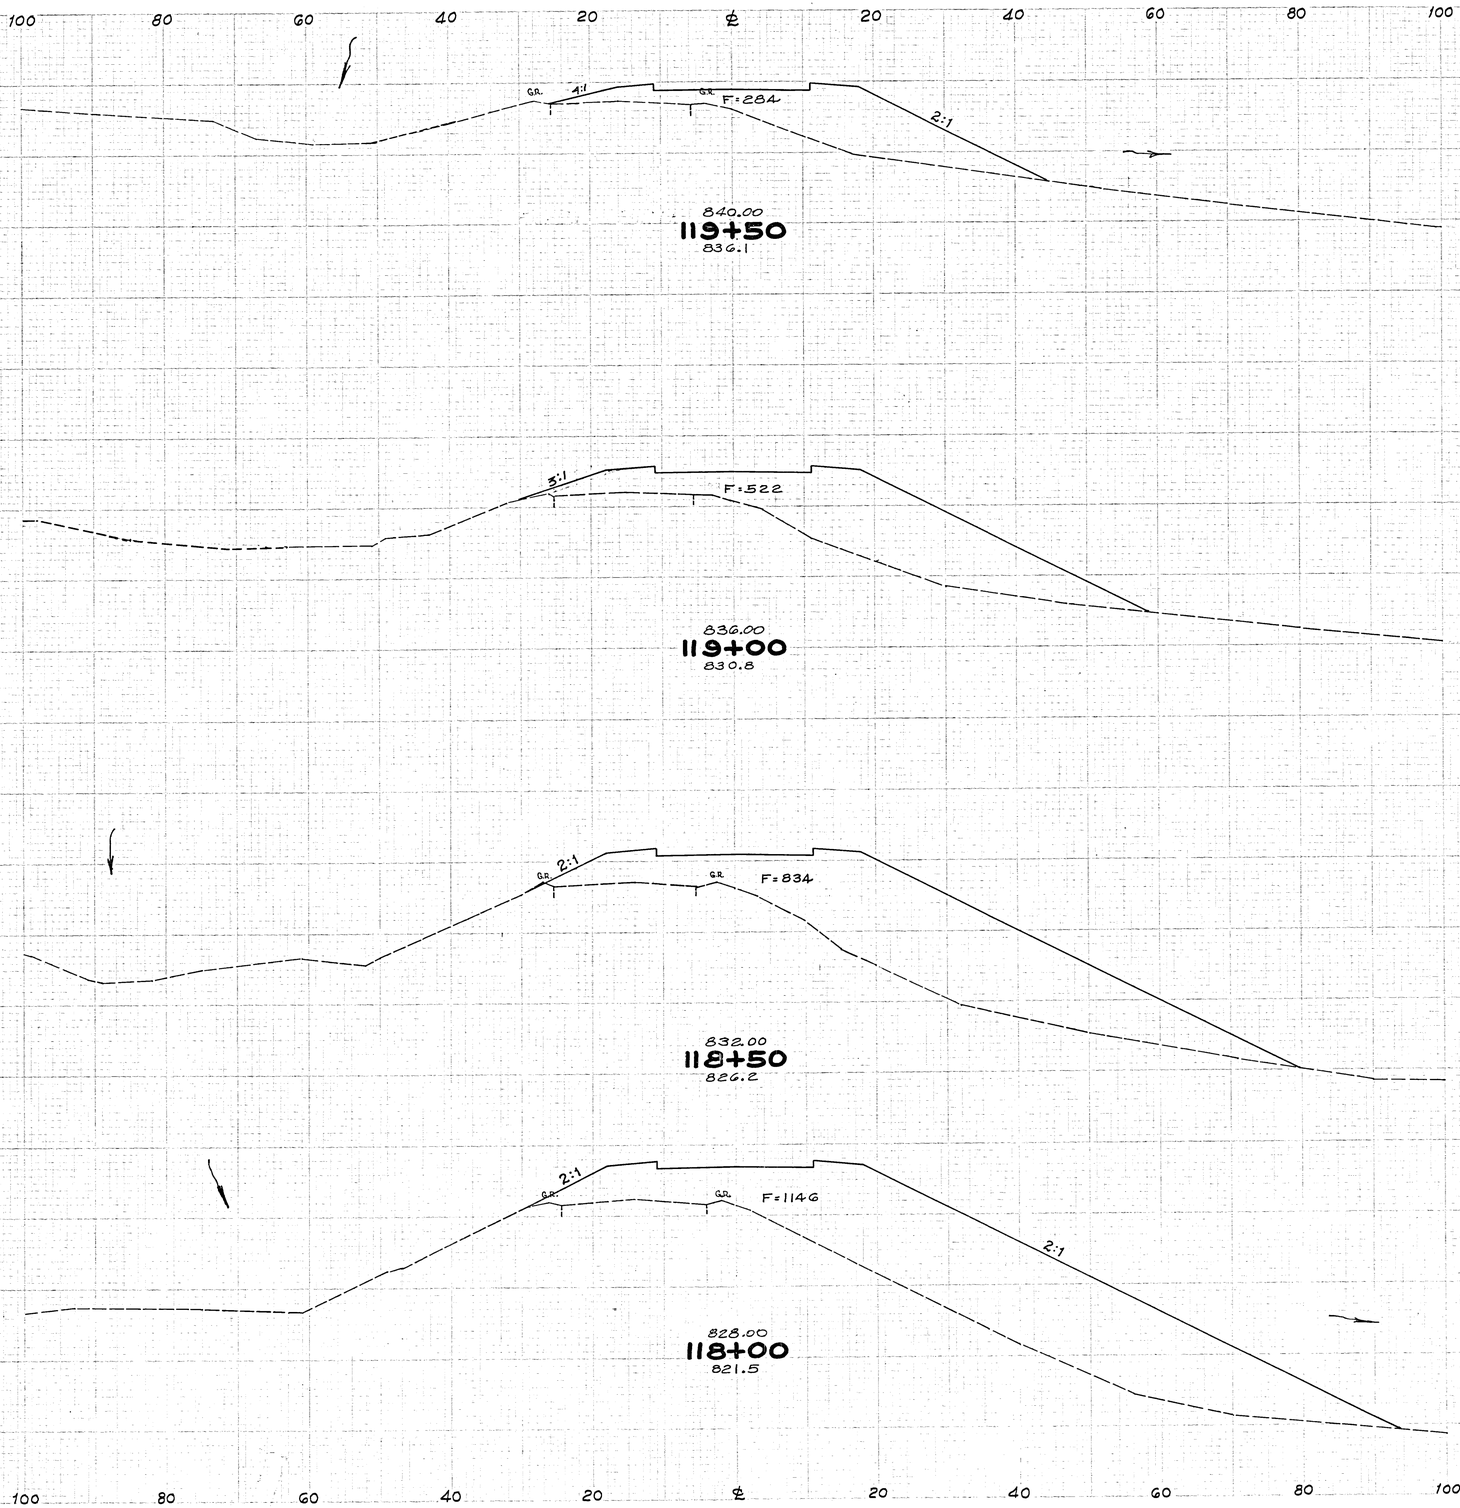

BND AREA CUT	BND AREA FILL	VOLUME CUT	VOLUME FILL
0	284		
		0	746
0	522		
		0	1,256
0	834		
		0	1,833
0	1,146		
		0	3,247

118+00 ~ 119+50