CALC. BY / DATE	TTL 10-87
CHKD. BY / DATE	PCB 11-87

MUSKINGUM COUNTY
MUS-CR 719

OHIO
FHWA REGION 5

30
55

SEEDING		END AREA		VOLUME	
END WIDTH	SQ. YDS.	CUT	FILL	CUT	FILL
89	506	100	206	1235	191
93	592	1234	0	3275	0
120	772	2302	0	8798	0
19	211	2449	0	8918	0
19		2367	0		

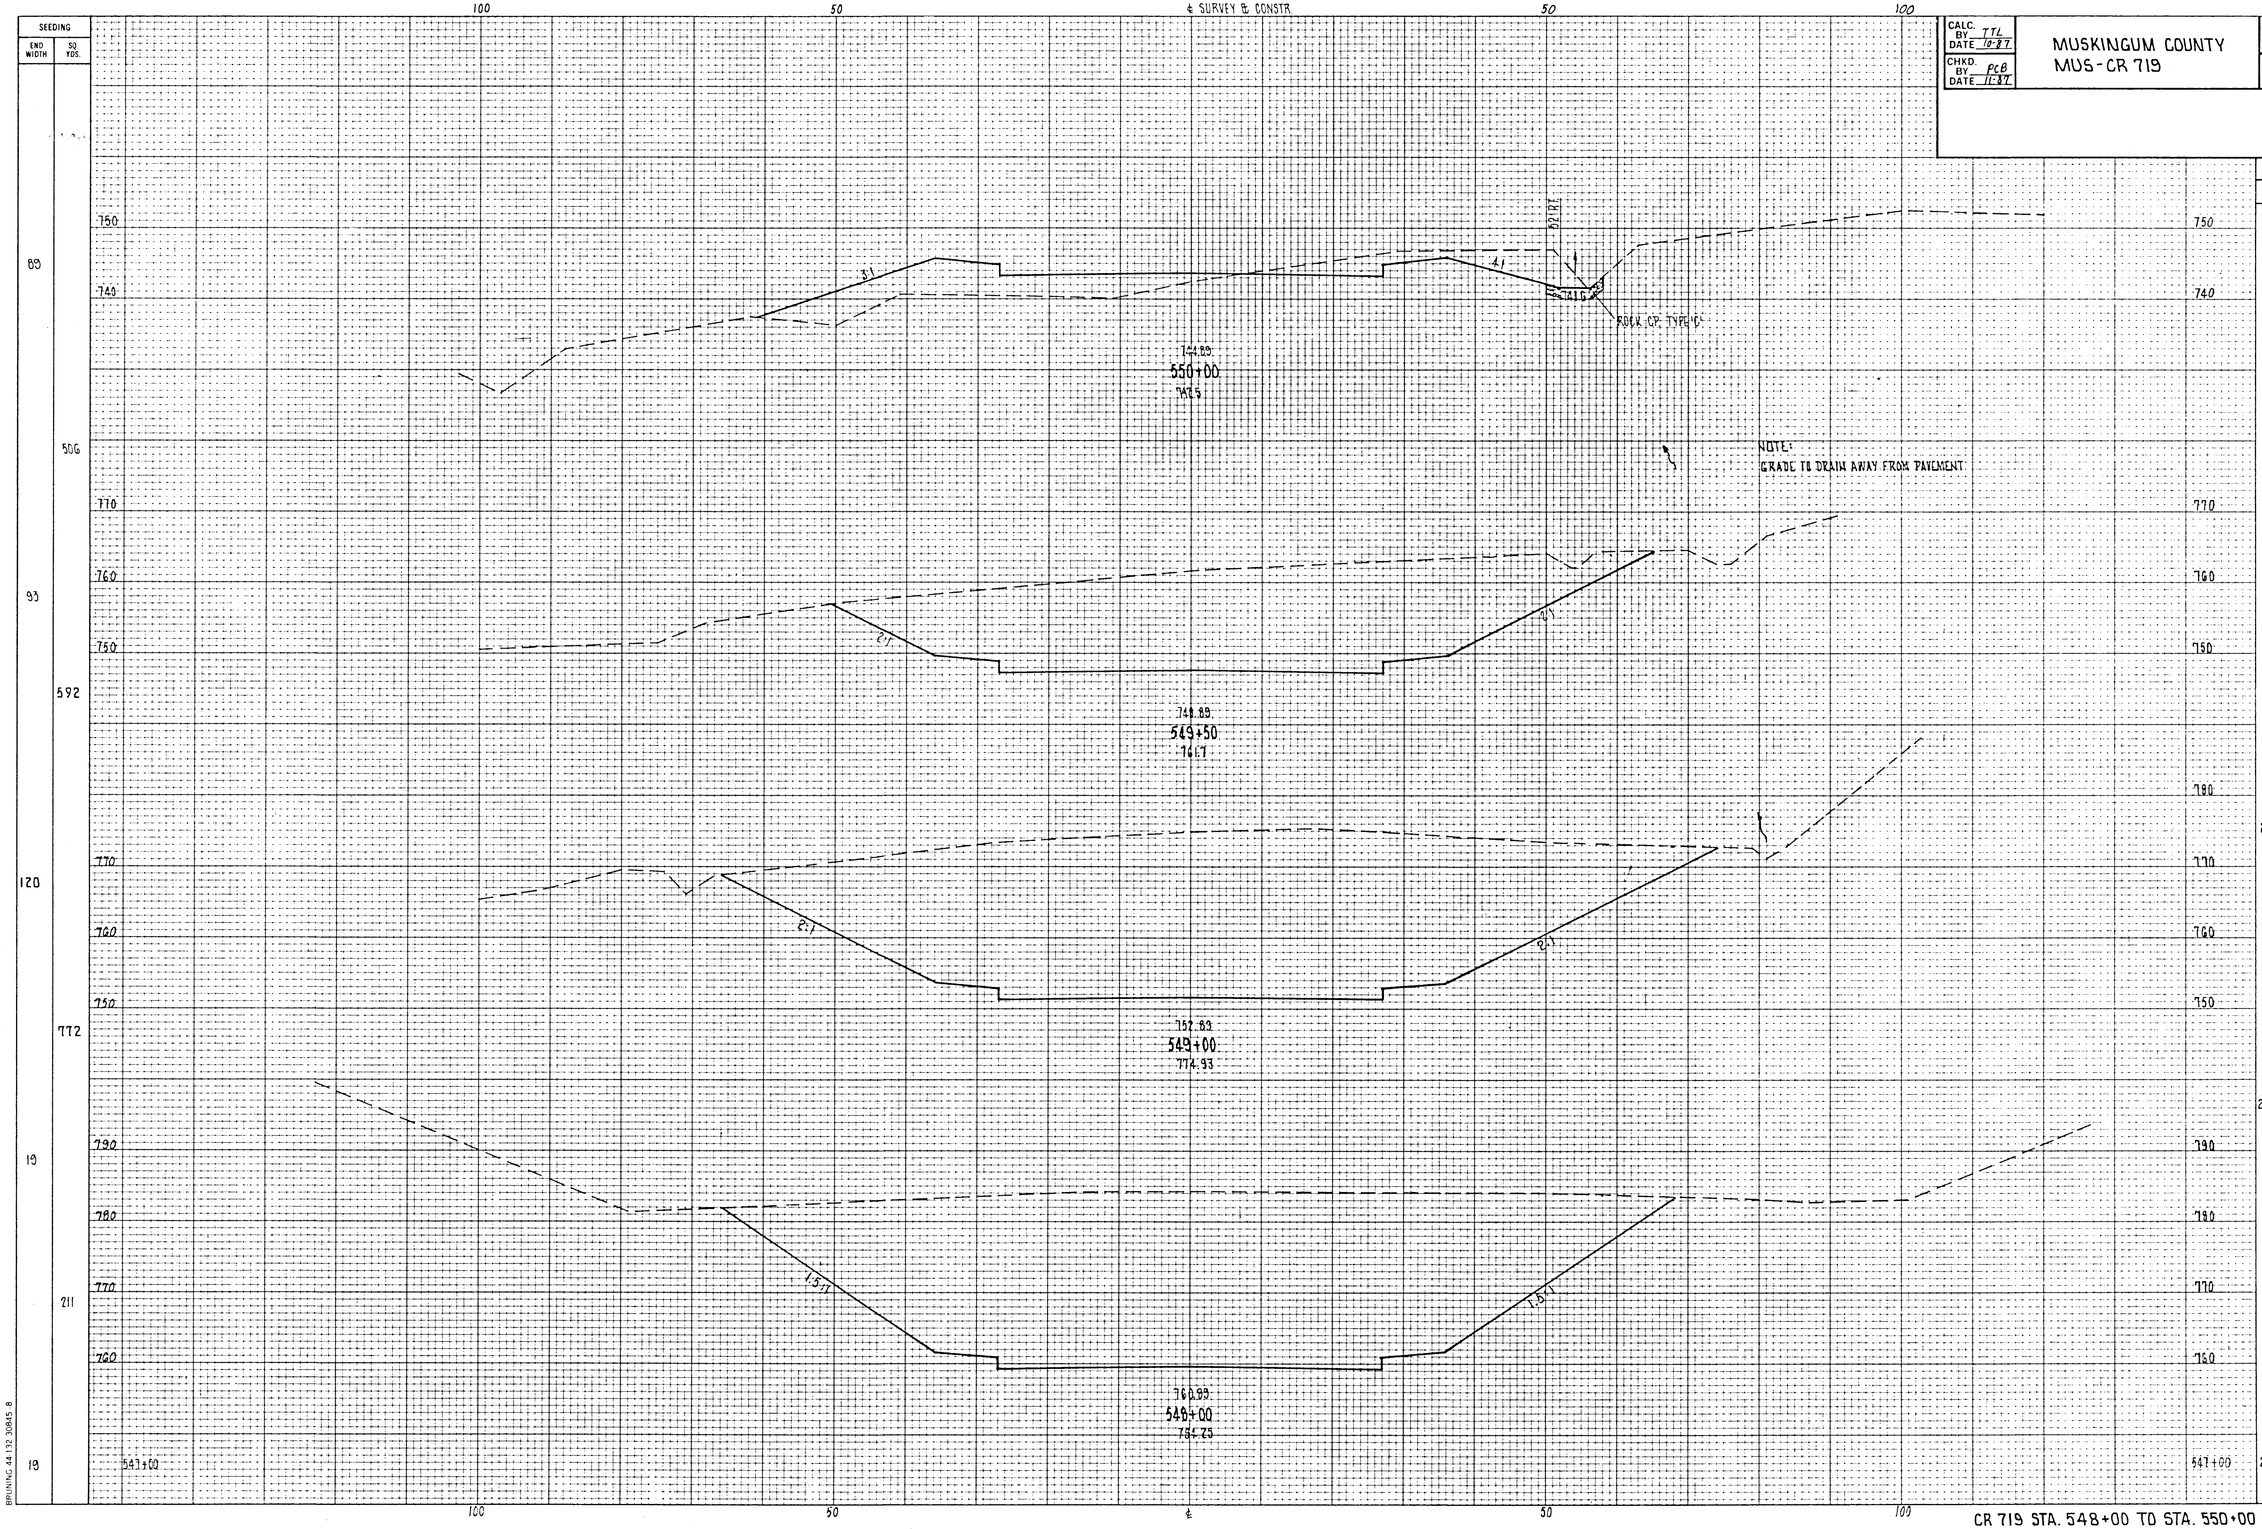

CR 719 STA. 548+00 TO STA. 550+00

BRUNING 44-132 30845 8