MUSKINGUM COUNTY MUS - C.R. 719	OHIO FHWA REGION 5	48 55
	FEDERAL PROJECT	4 11

MUSKINGUM COUNTY
SPRINGFIELD TOWNSHIP
SECTION 13, T-16N, R-14W

0 20 40 60
SCALE IN FEET

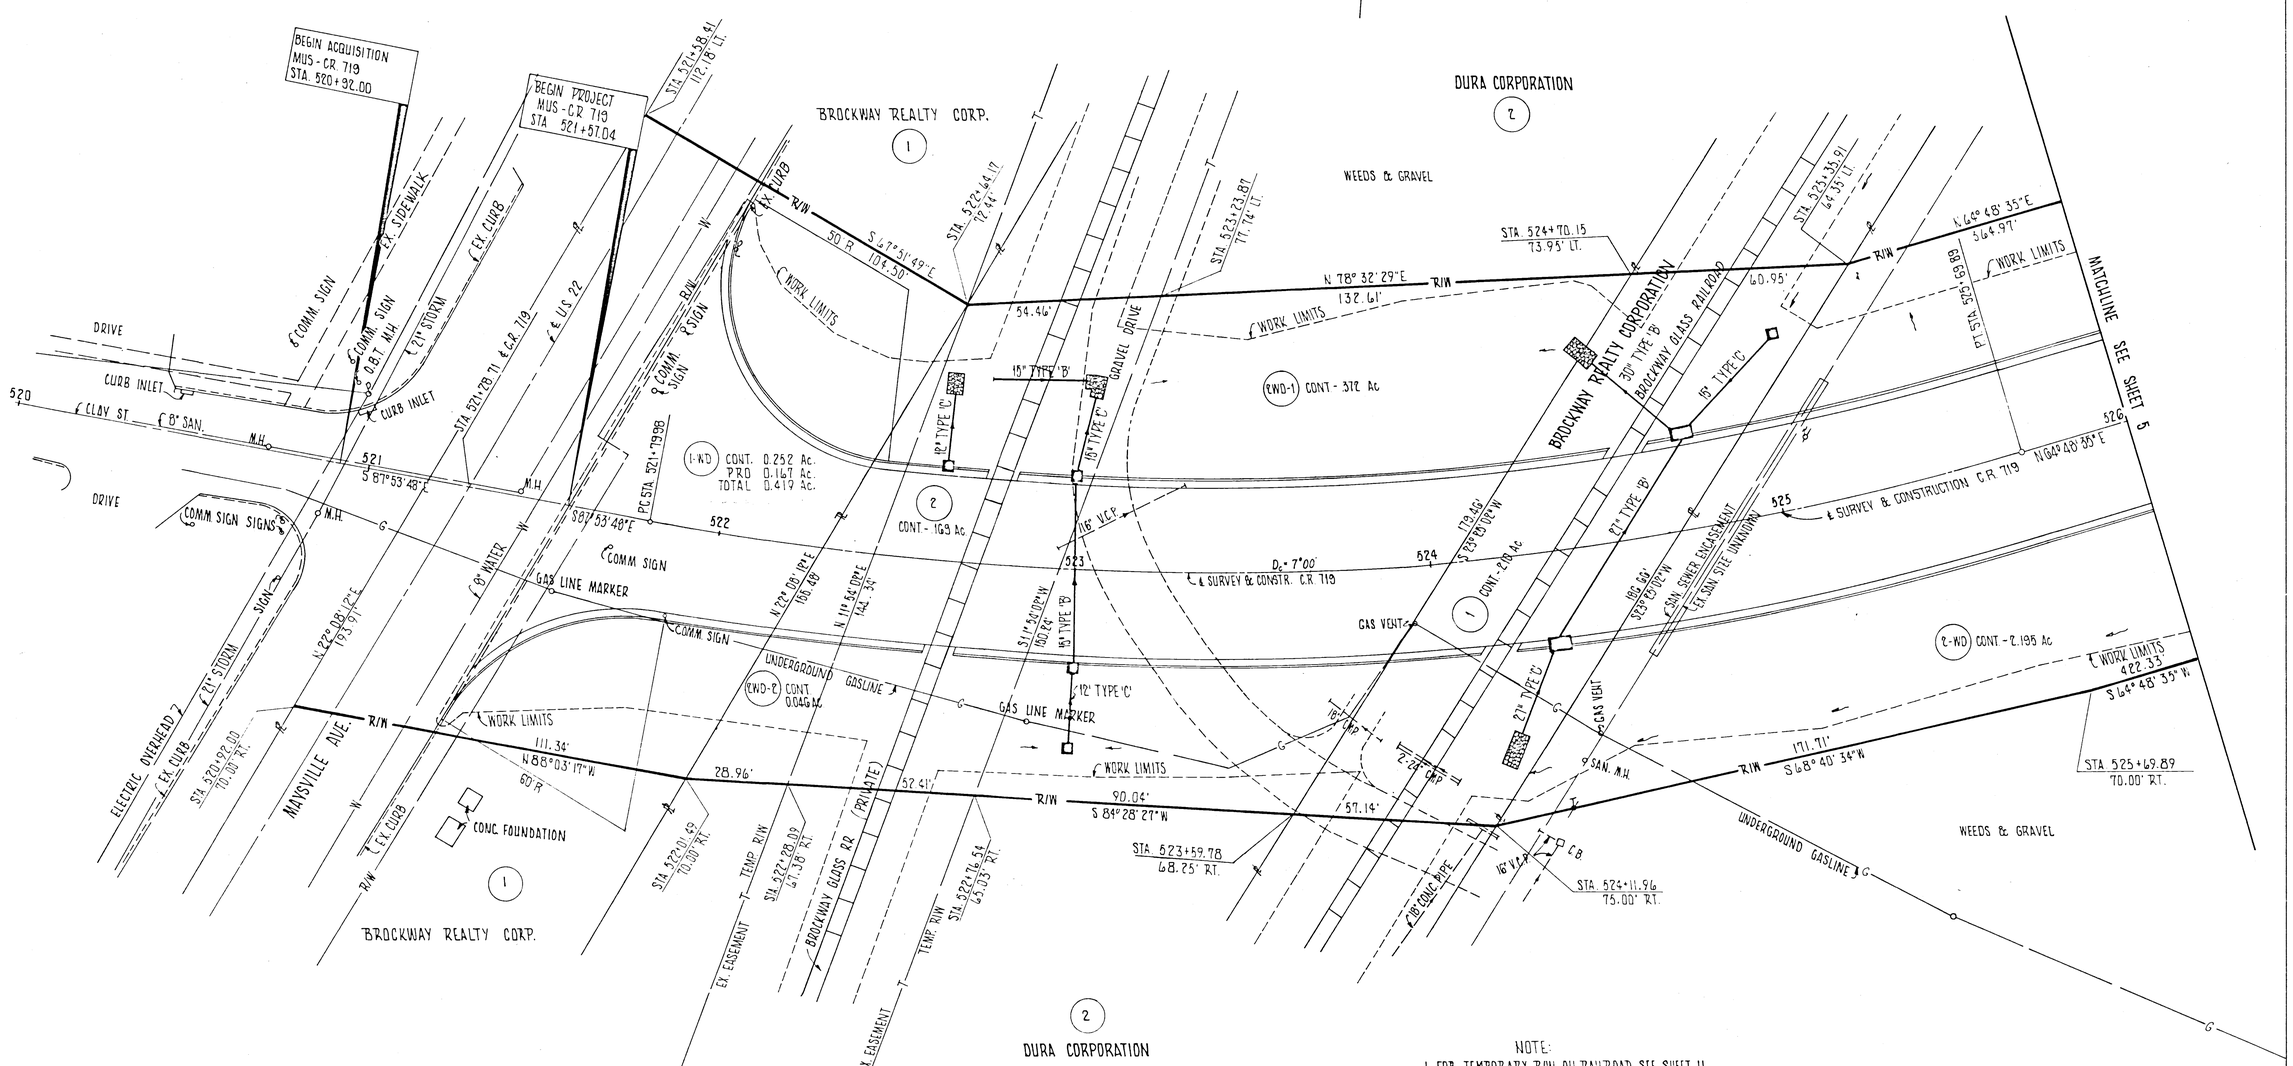

NOTE:
1 FOR TEMPORARY R/W ON RAILROAD SEE SHEET 11.

CURVE DATA
PI STA. 523+78.71
Δ = 27° 17' 37"
D_c = 7° 00' 00"
R = 818.51'
L_c = 389.91'
T = 198.73'
E = 23.78'

REV.	DATE	COMPLETION DATE DESCRIPTION

C.R. 719 STA. 521+57.04 — STA. 526+00.00 R/W

BRUNING 44-132 30945-7