File-A-14

1/6

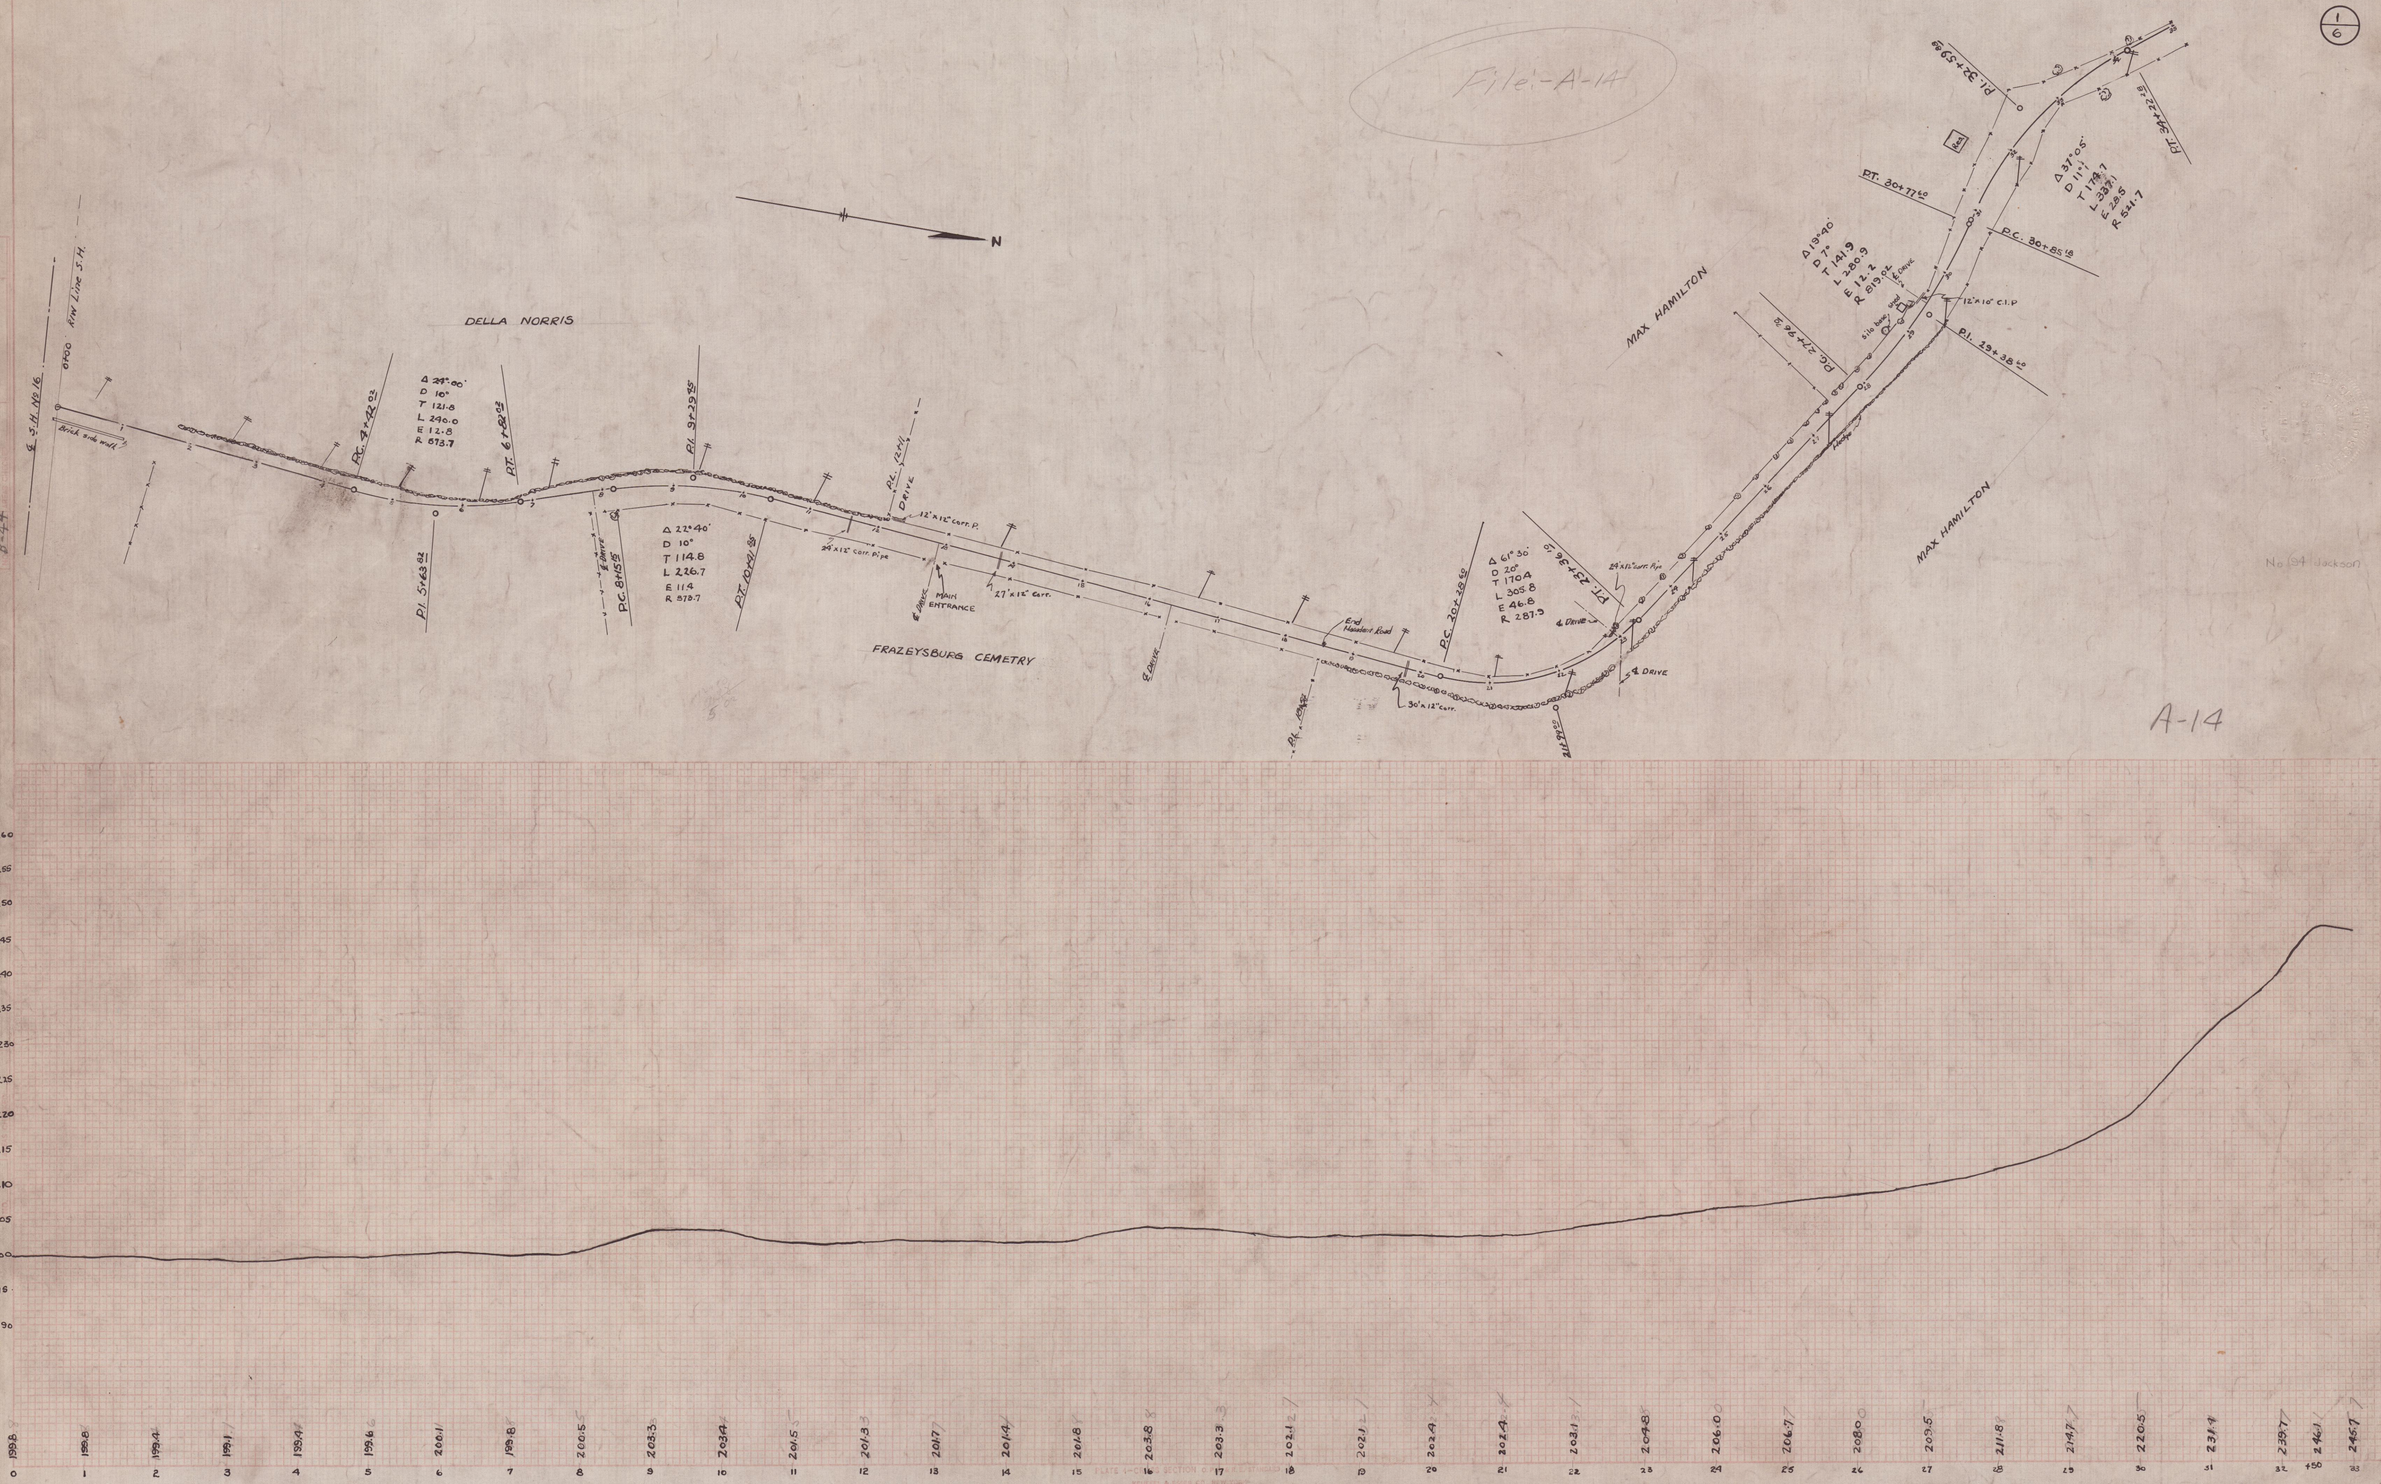

A-14

94

No 194 Jackson

	1939