MUSKINGUM COUNTY
S.H. # 345, SEC. R, R-R2
R/W PLANS

3/4

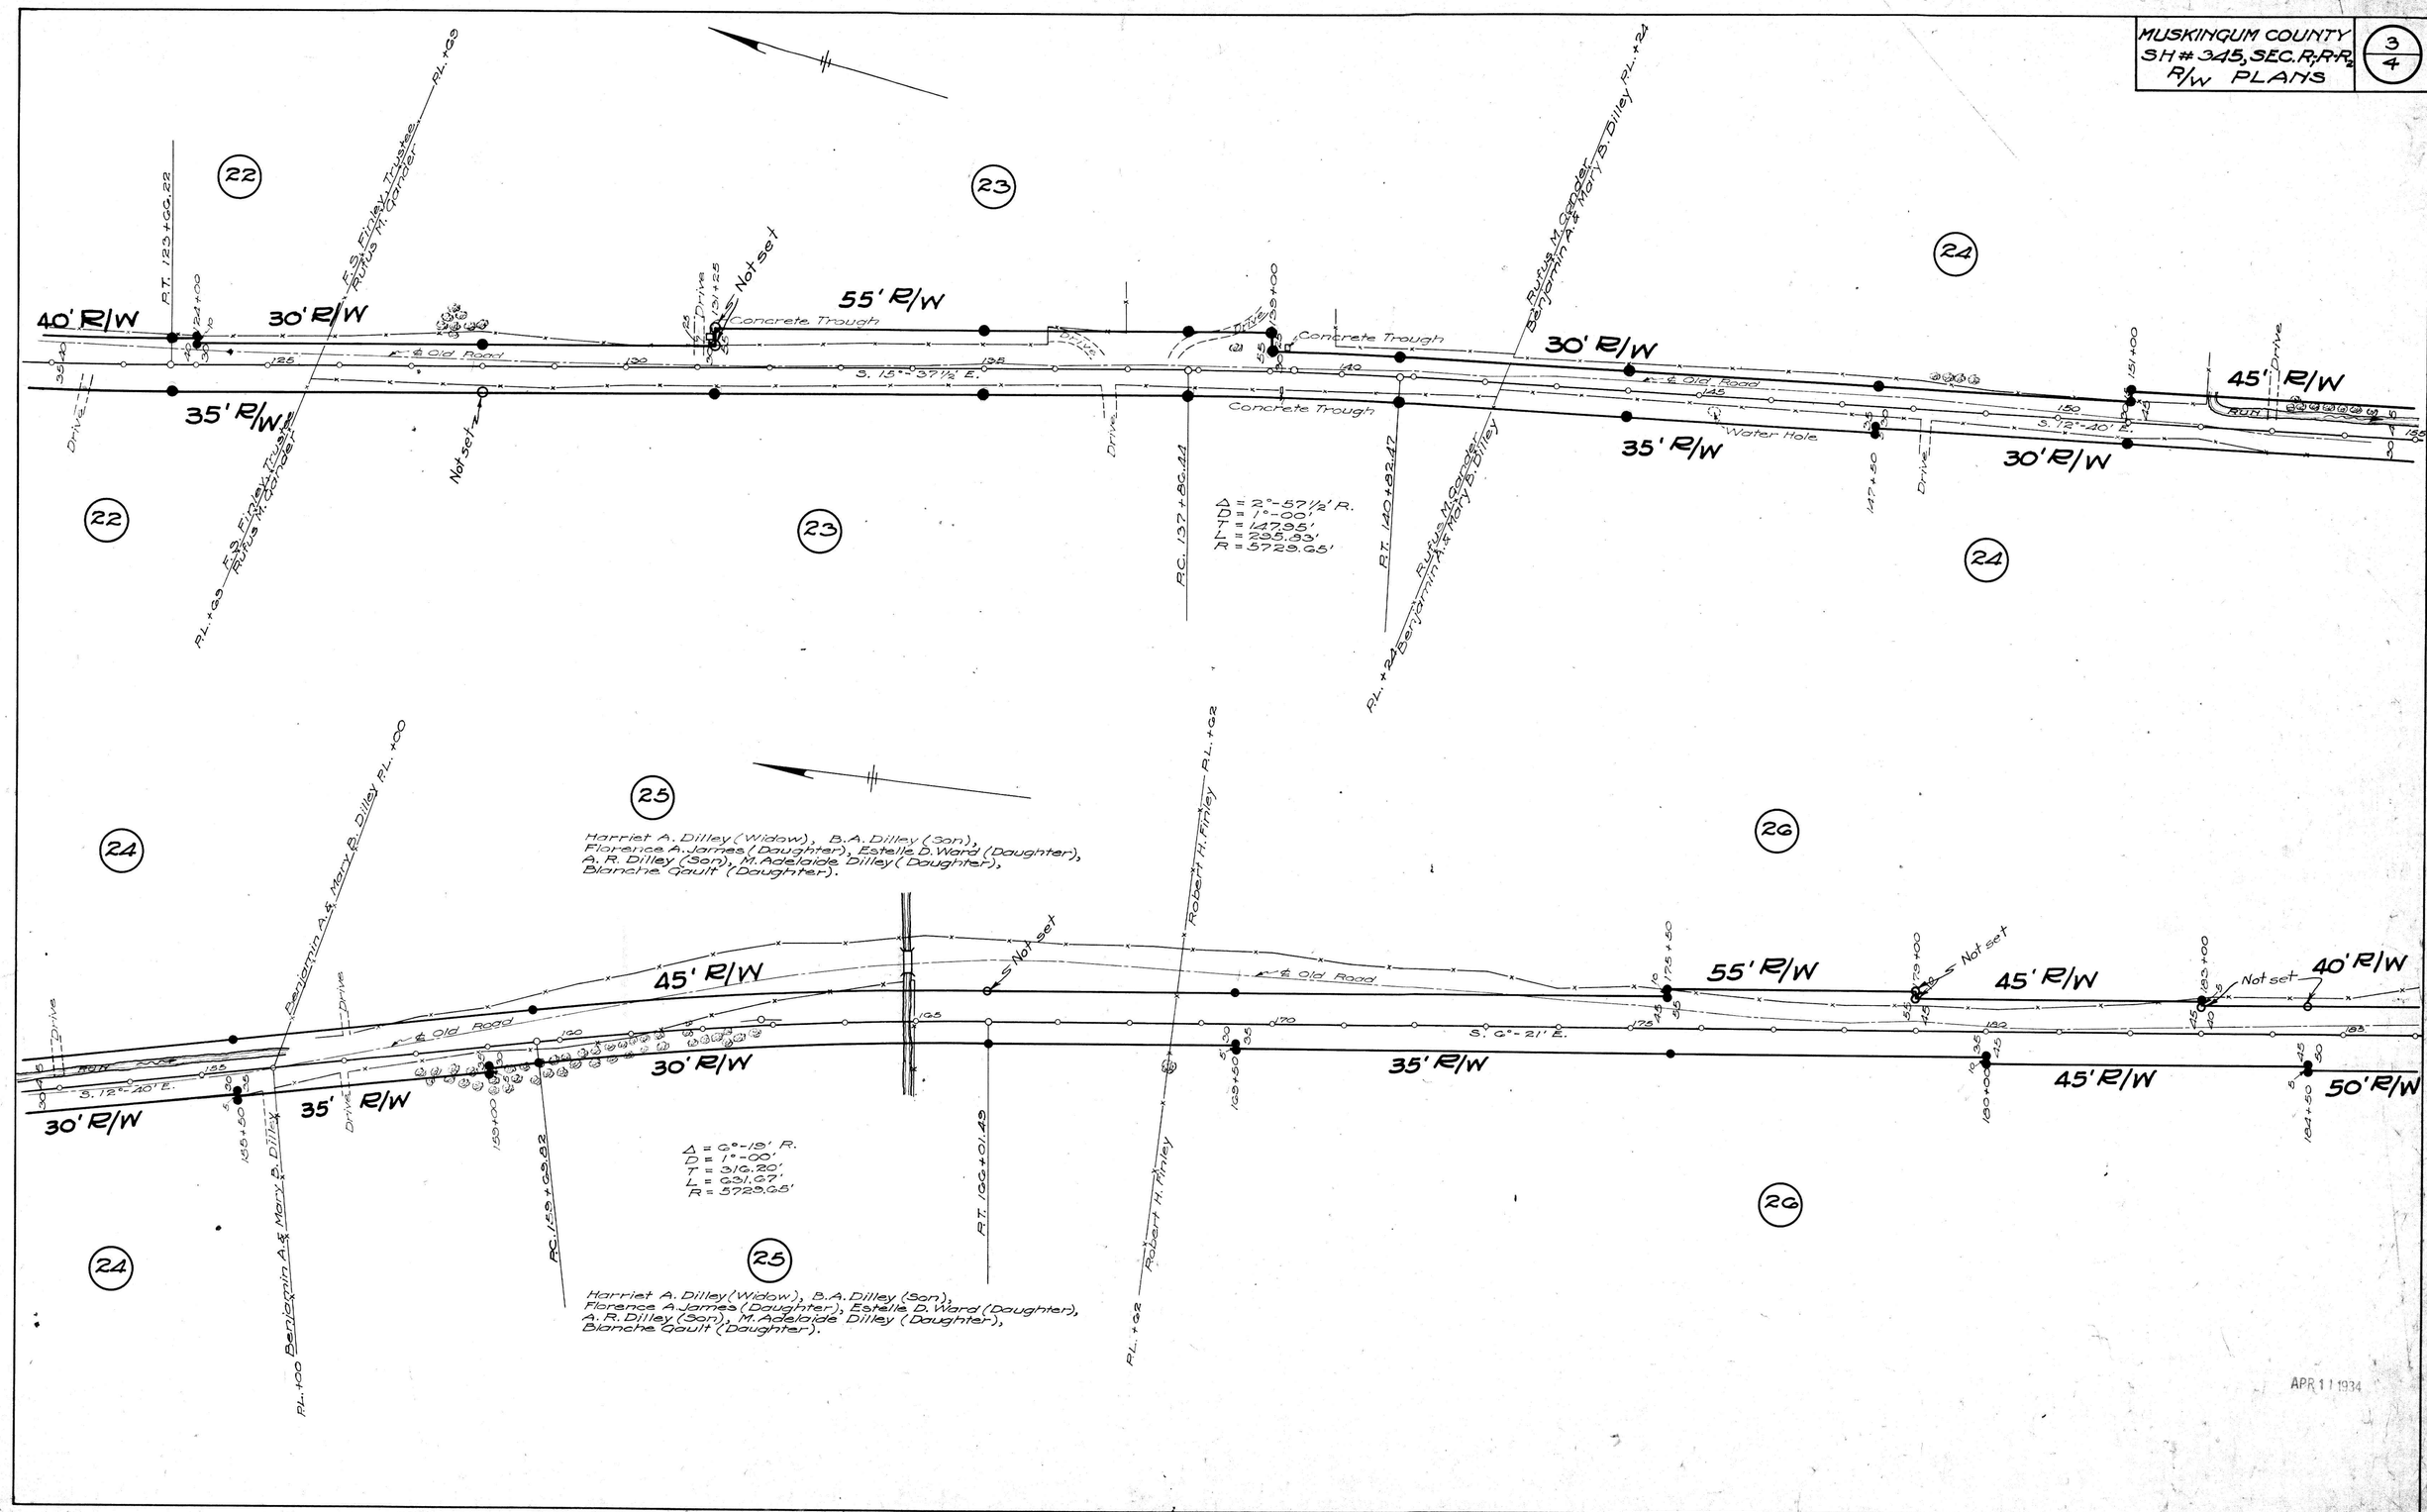


APR 11 1934

345 R-1, R, R-2