



PT. STA. 583 + 40.53 is an
Iron Pin 16" below ground.

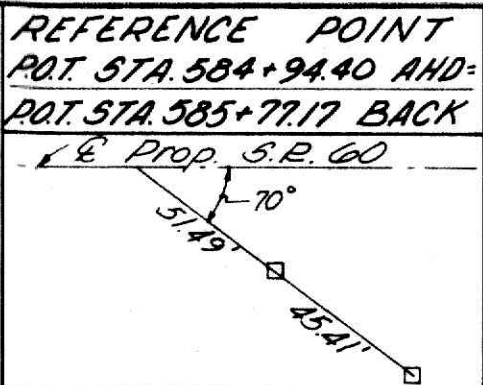

MERLE & BERNADINE SCHWEITZER
160.54 A.C.

END PROJECT
STA. 589 + 94.62

NOTE:
For Intersection Details
See Sht. No. 145-145

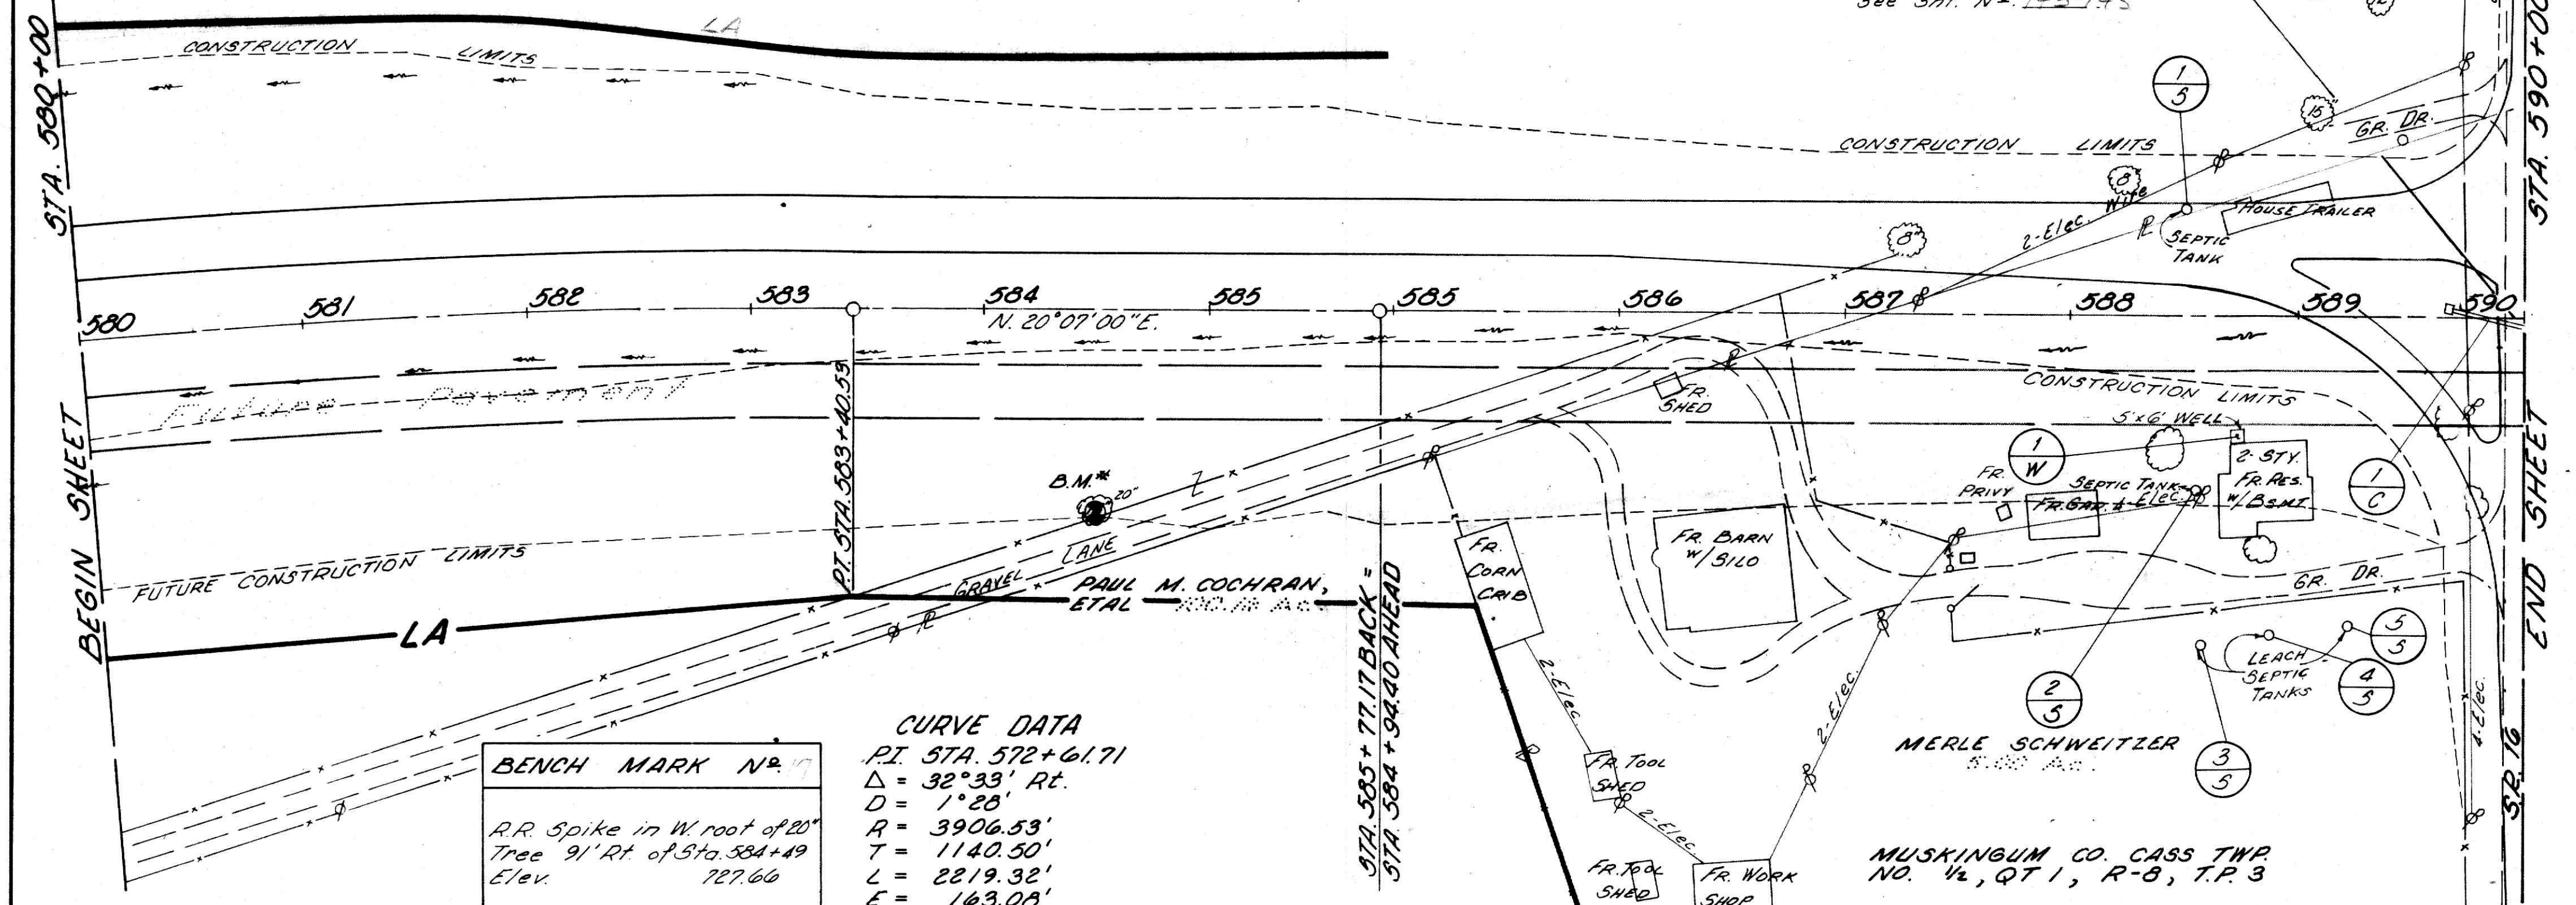


BENCH MARK NO. 10
R.R. Spike in W. root of 20'
Tree 91' Rt. of Sta. 584 + 49
Elev. 727.66

CURVE DATA
P.I. STA. 572 + 61.71
Δ = 32° 33' Rt.
D = 1° 20'
R = 3906.53'
T = 1140.50'
L = 2219.32'
E = 163.08'

STA. 583 + 77.17 BACK
STA. 584 + 94.40 AHEAD

MUSKINGUM CO. CASS TWP.
NO. 1/2, QT 1, R-8, T.P. 3

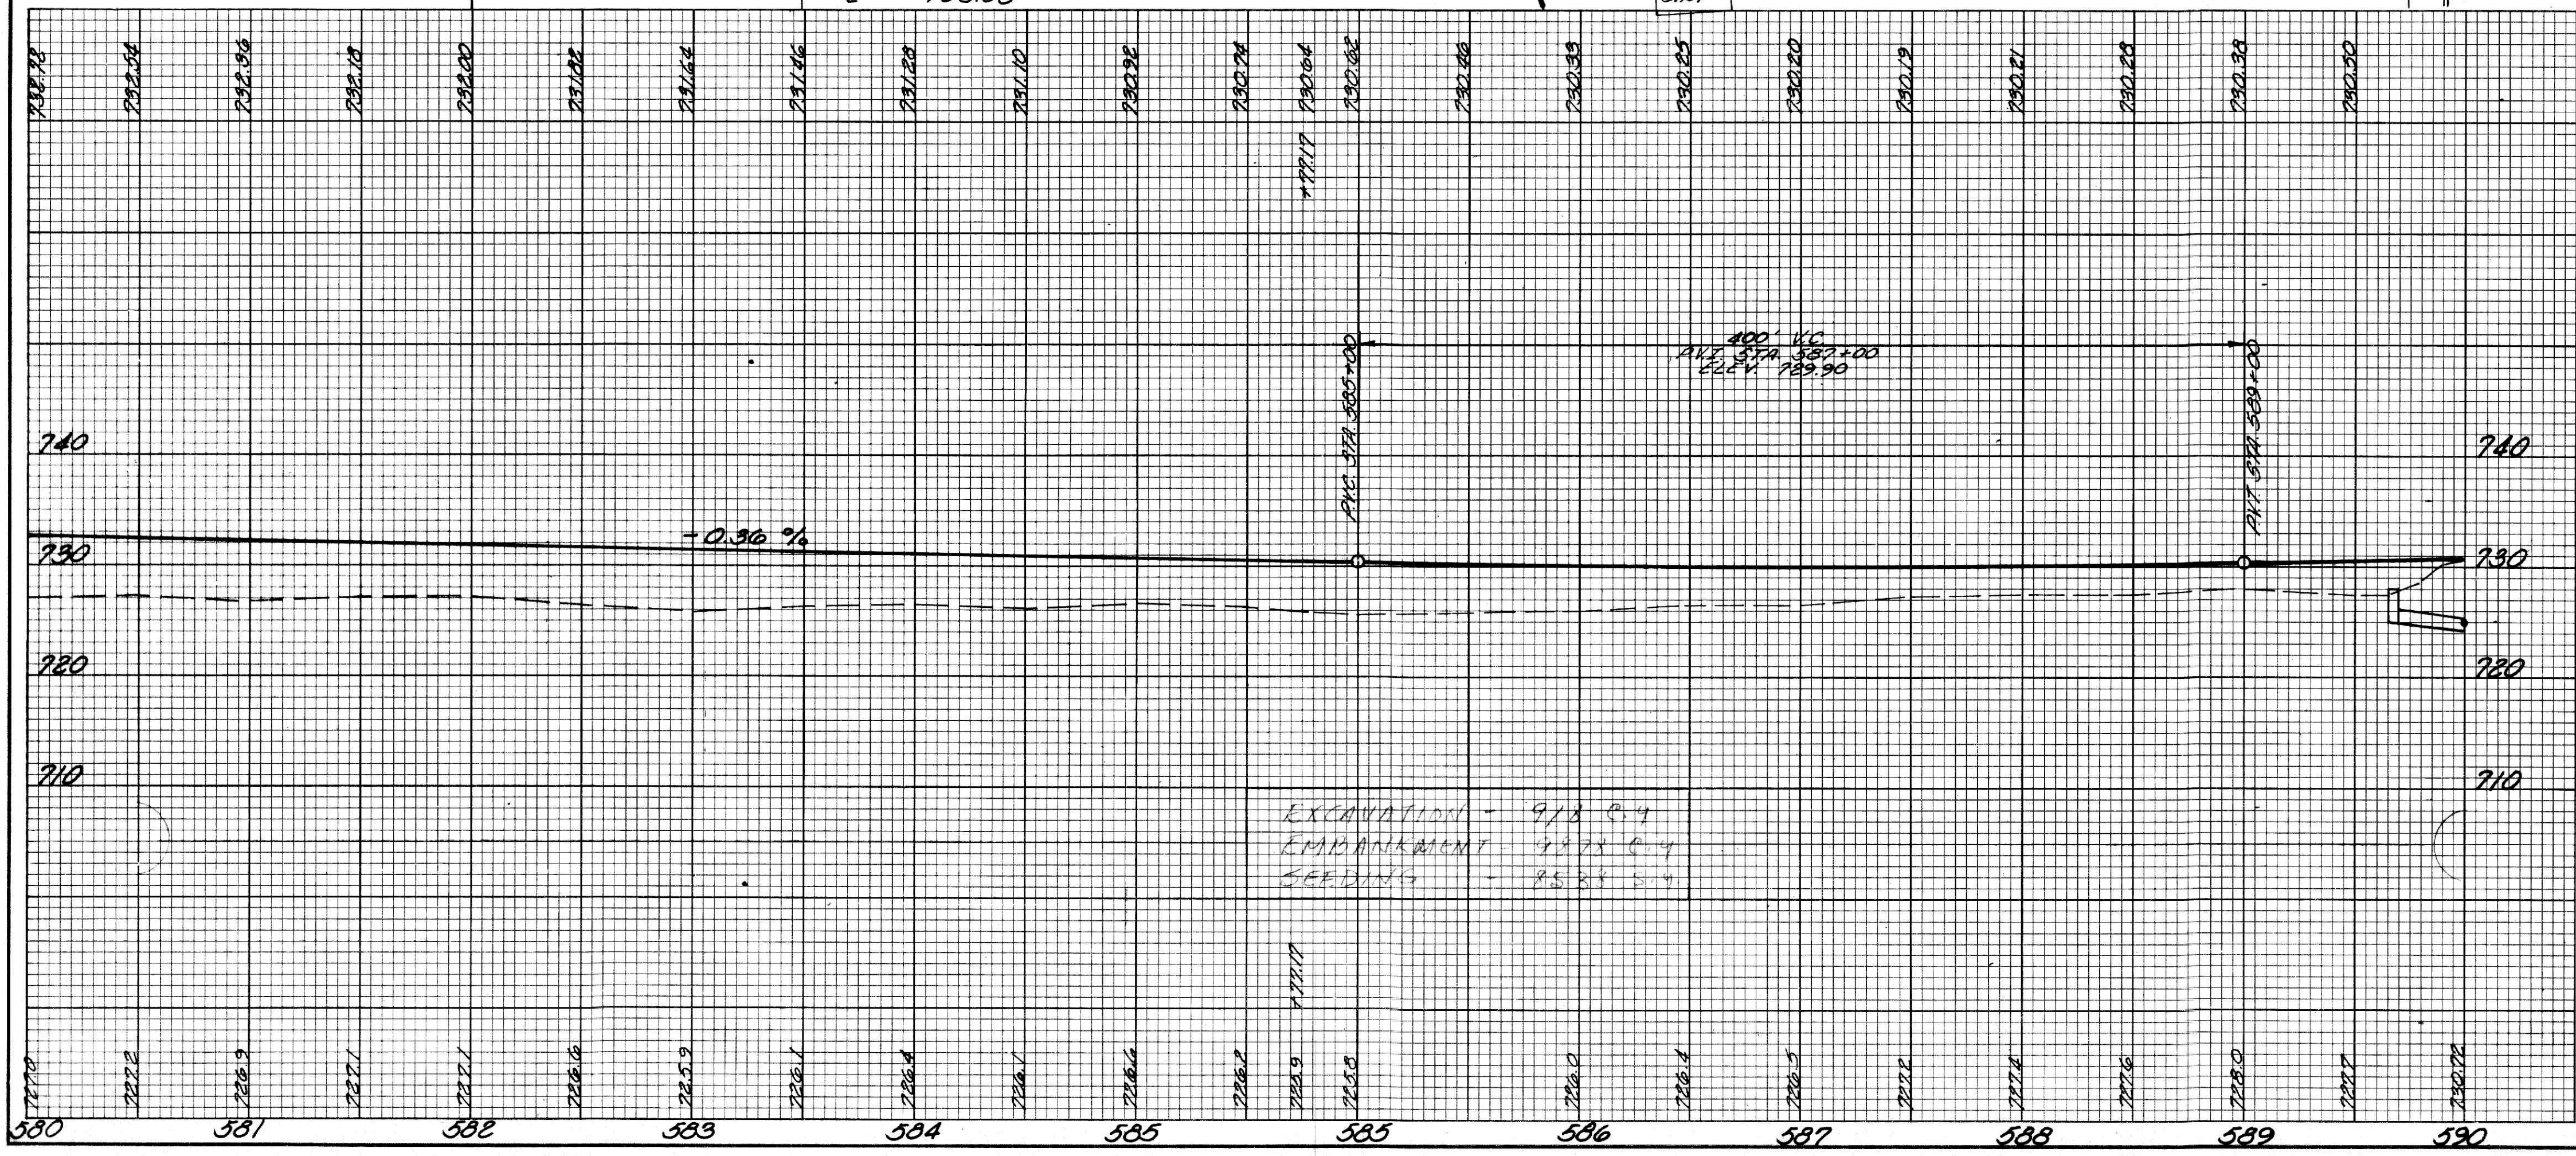

EXCAVATION - 918 R-4
EMBANKMENT - 452 R-4
SEEDING - 9528 R-4

MUSKINGUM COUNTY
MUS - 60 - 31.70

FED. RD. DIVISION	STATE	PROJECT
2	OHIO	

REF. NO.		STATION TO STATION	SIDE	SPECIAL SPECIAL Cleaning, Dredging & Disposal Work or Approx. Amount Tons		ESTIMATED QUANTITIES										SEE SHEET NO.	
				EACH	EACH	</