MUSKINGUM CO.
S.H. No. 575 SEC. B-C
R/W PLANS
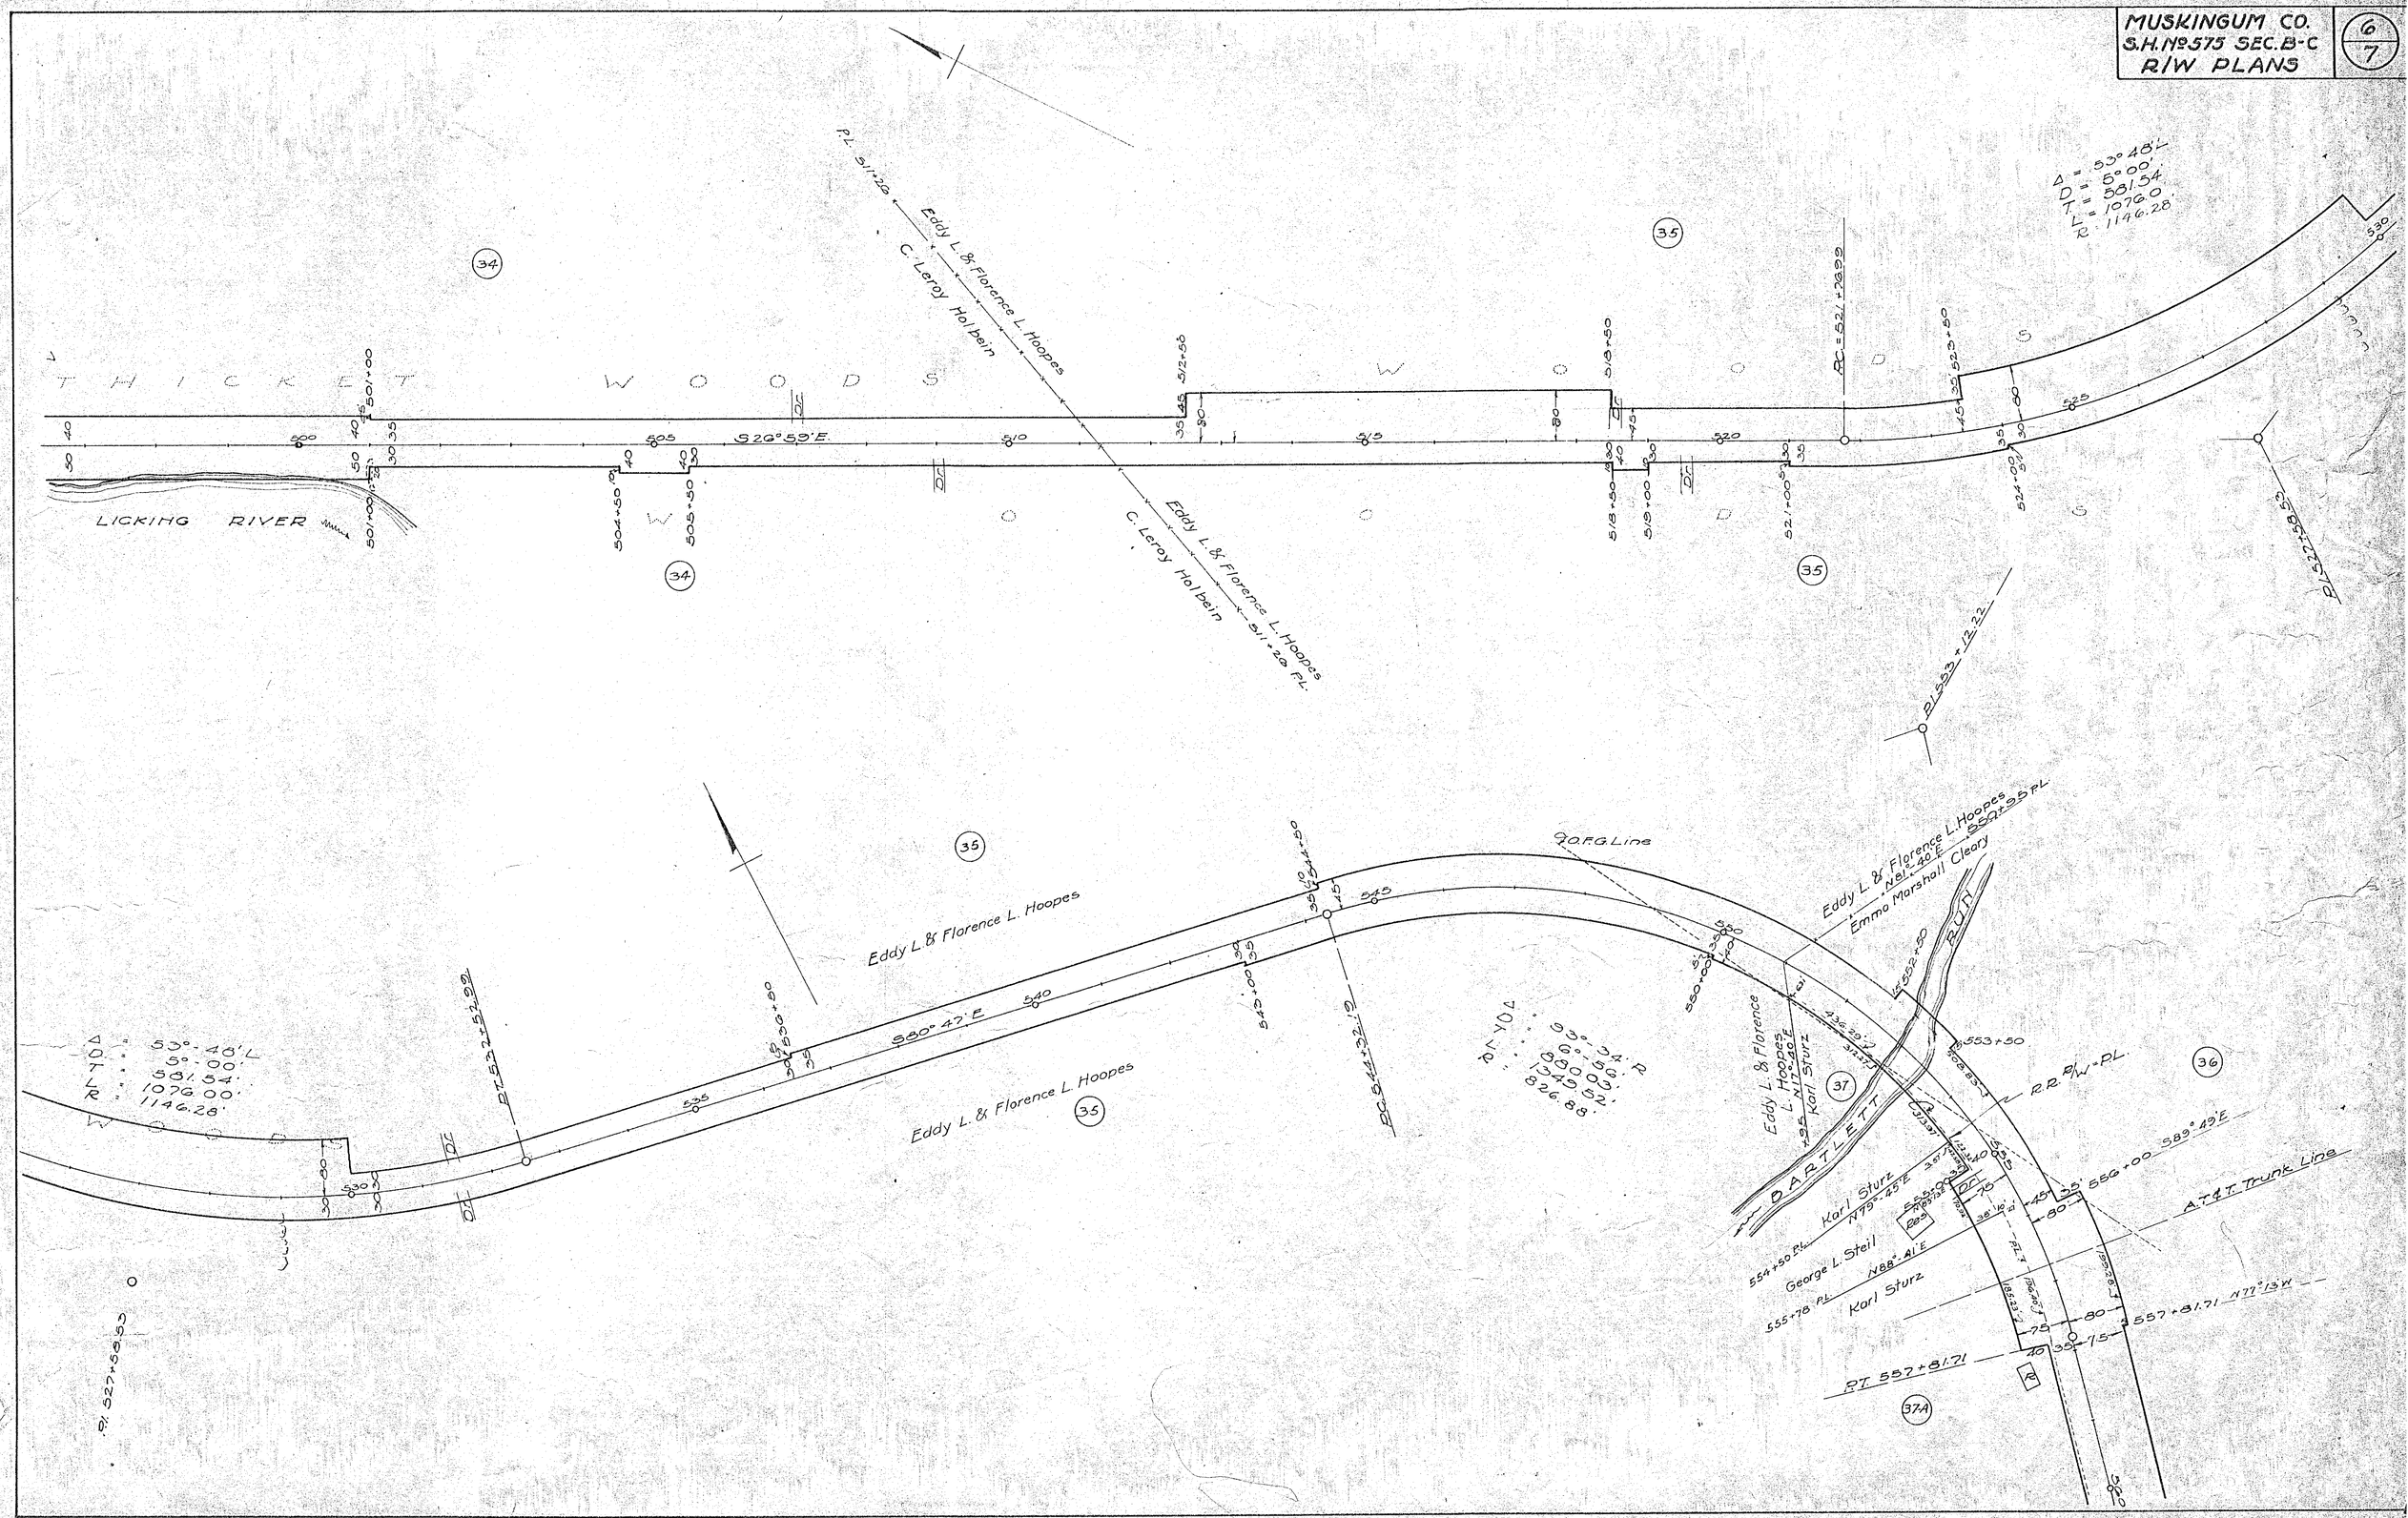
6/7