FED. AID DIST. No.	STATE	FED. AID PROJECT	FISCAL YEAR	6 / 65
10	OHIO	I-R 86 Re.	1932	

S.H. (I.C.H.) No. 1. SEC. 'S'
MUSKINGUM COUNTY

Private Drive App. (S)

ITEM No.	STATION	R	PLACE 12"	PLACE 24"	4" MAT
475	88+04	R	20		3
485	89+32	L	18		3
495	90+82	R	18		3
505	91+82	L	18		3
515	94+40	R		30	3
525	100+38	R	18		3
535	101+88	L	18		3
545	103+08	L	50		3
555	103+76	R	20		3
565	104+30	R	18		3
575	105+83	L	80		3
585	109+12	L	18		3
595	109+57	R	18		3
605	110+80	L	20		3
615	112+84	R	18		3
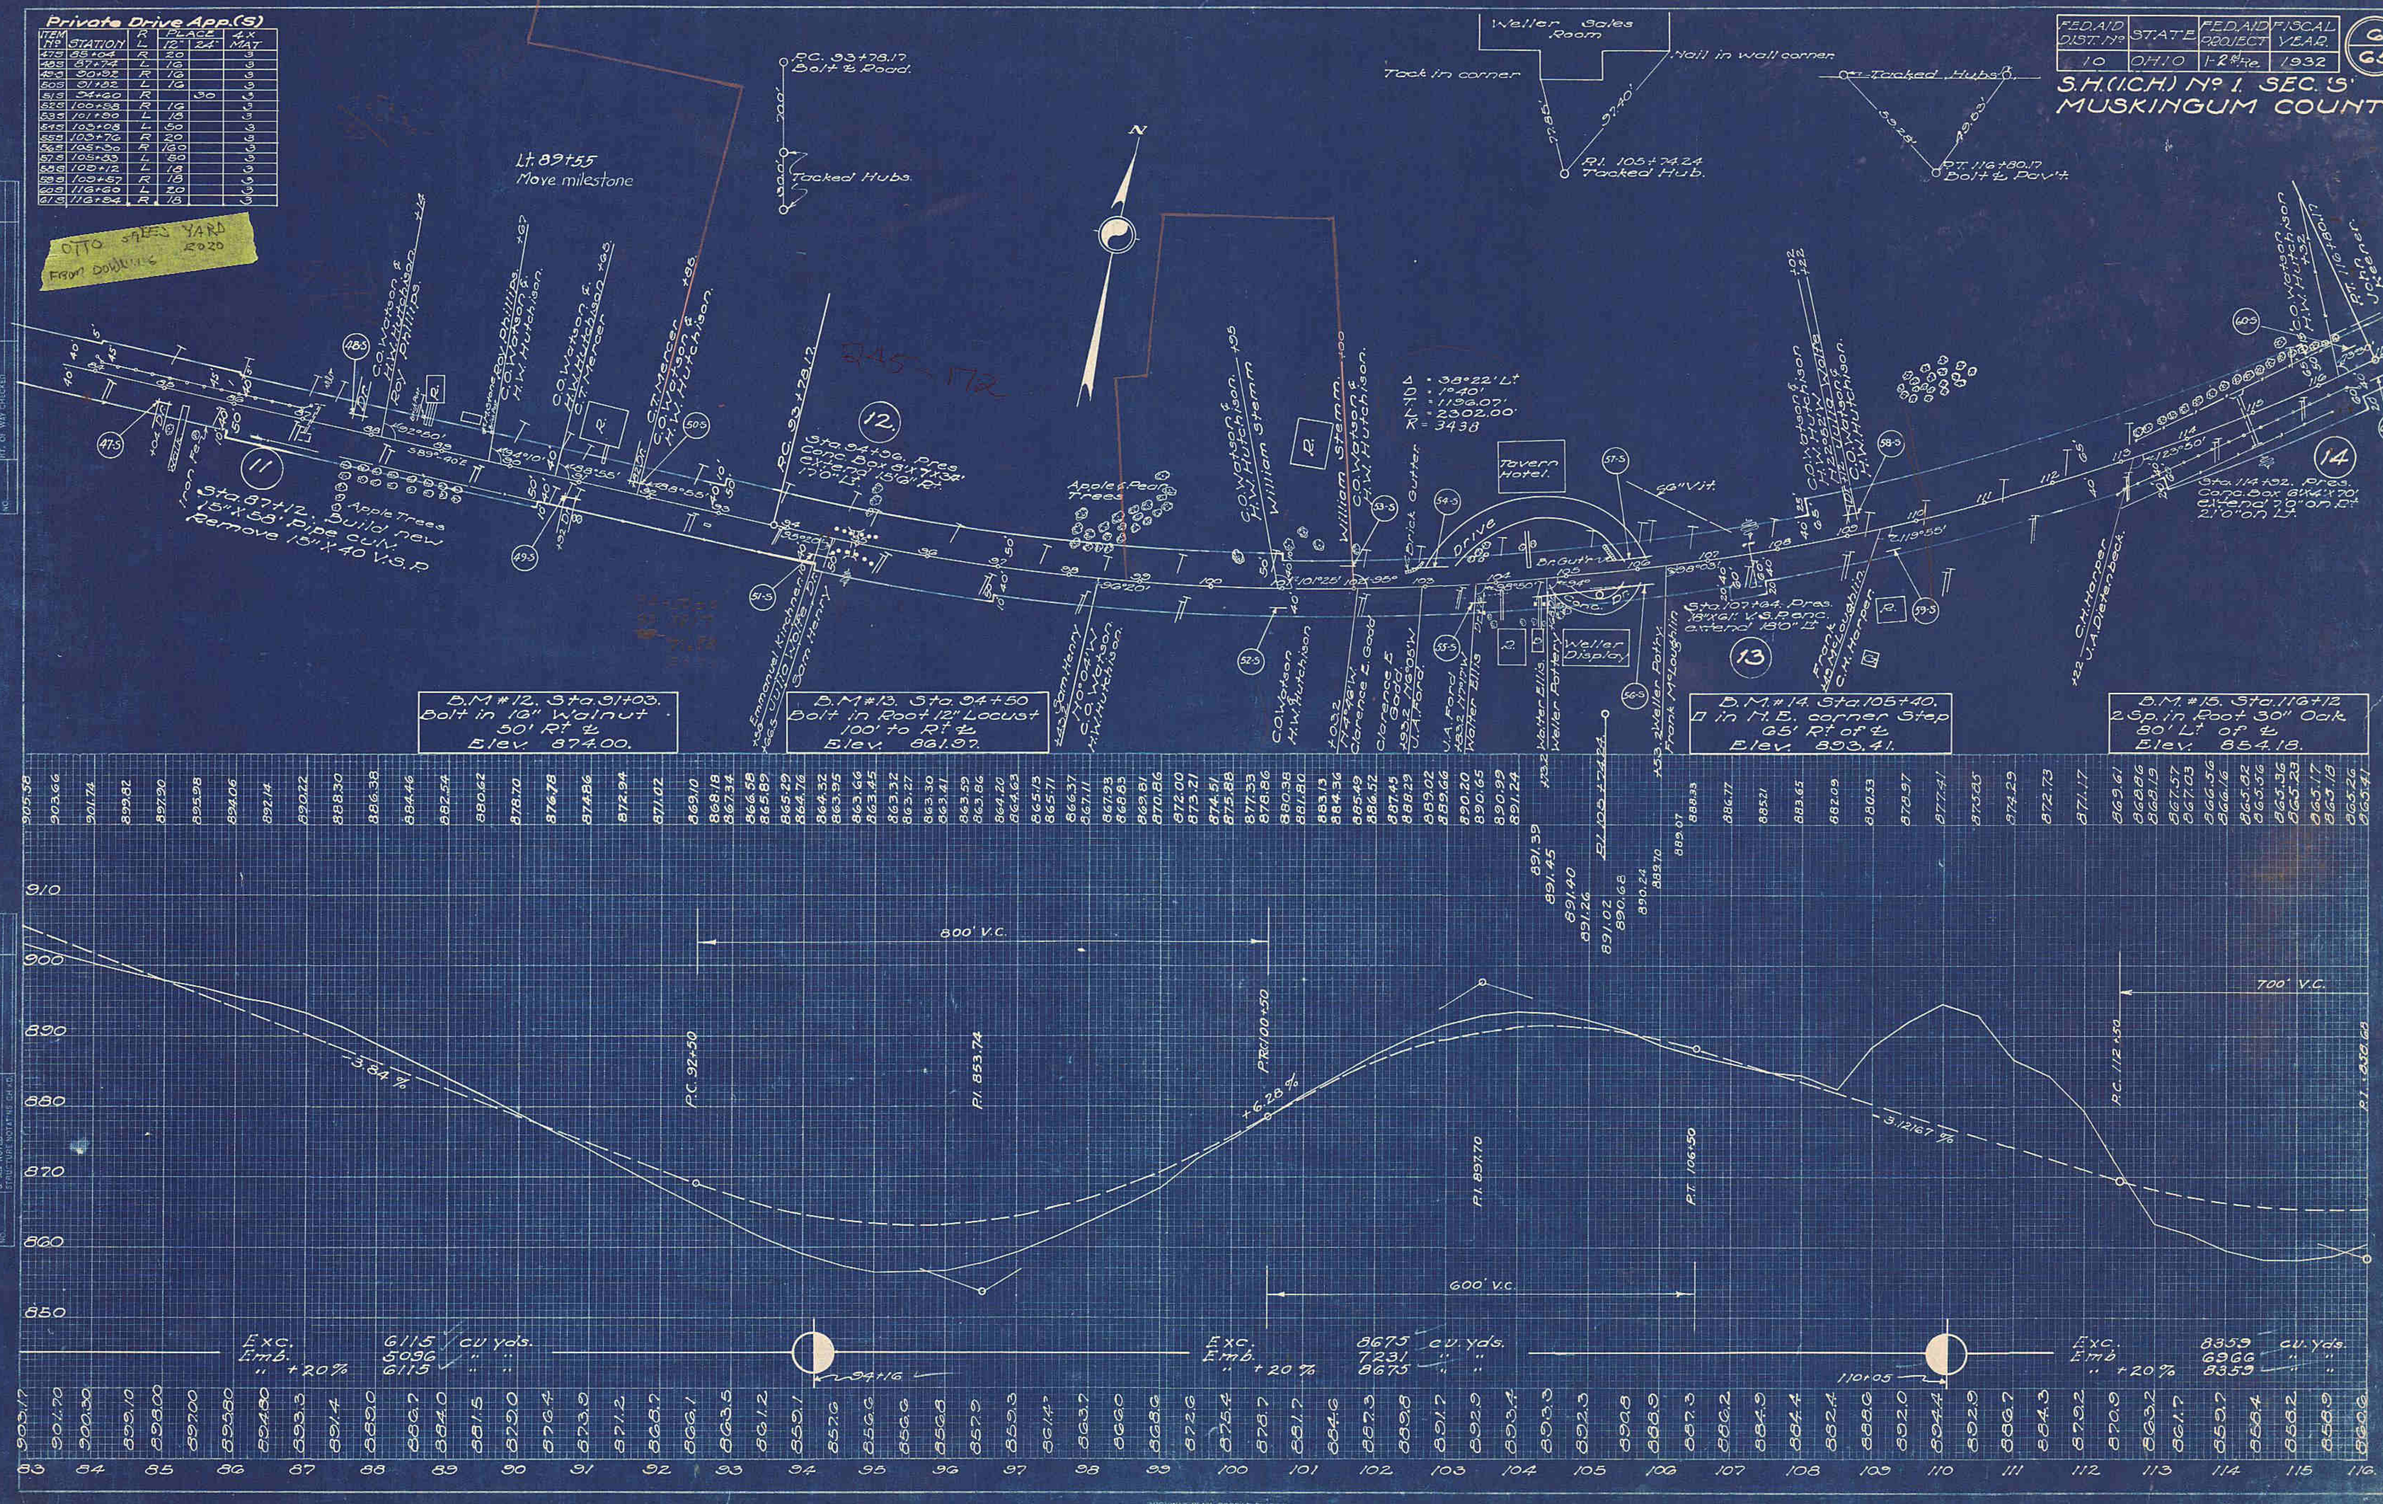
OTTO SALES YARD
FROM DOUGLAS 2020