FED. RD. DIVISION	STATE	PROJECT	
2	OHIO		

MUS~60~(8.11,13.08)
R/W PLANS

18/33

P.I = 508+55.08
Δ = 3°34' Lt.
D = 1°00'
R = 5729.58'
T = 178.42'
L = 356.67'
E = 2.75'

The ℄ Plat is Recorded in Bk. 11, Pgs. 26 & 27 of the Muskingum Co. Plat Records

MUSKINGUM CO. WAYNE TWP.
SEC. 30 T-13 R-12
VILLAGE OF DUNCAN FALLS

Note: S.R. 60 was formerly S.R. 77

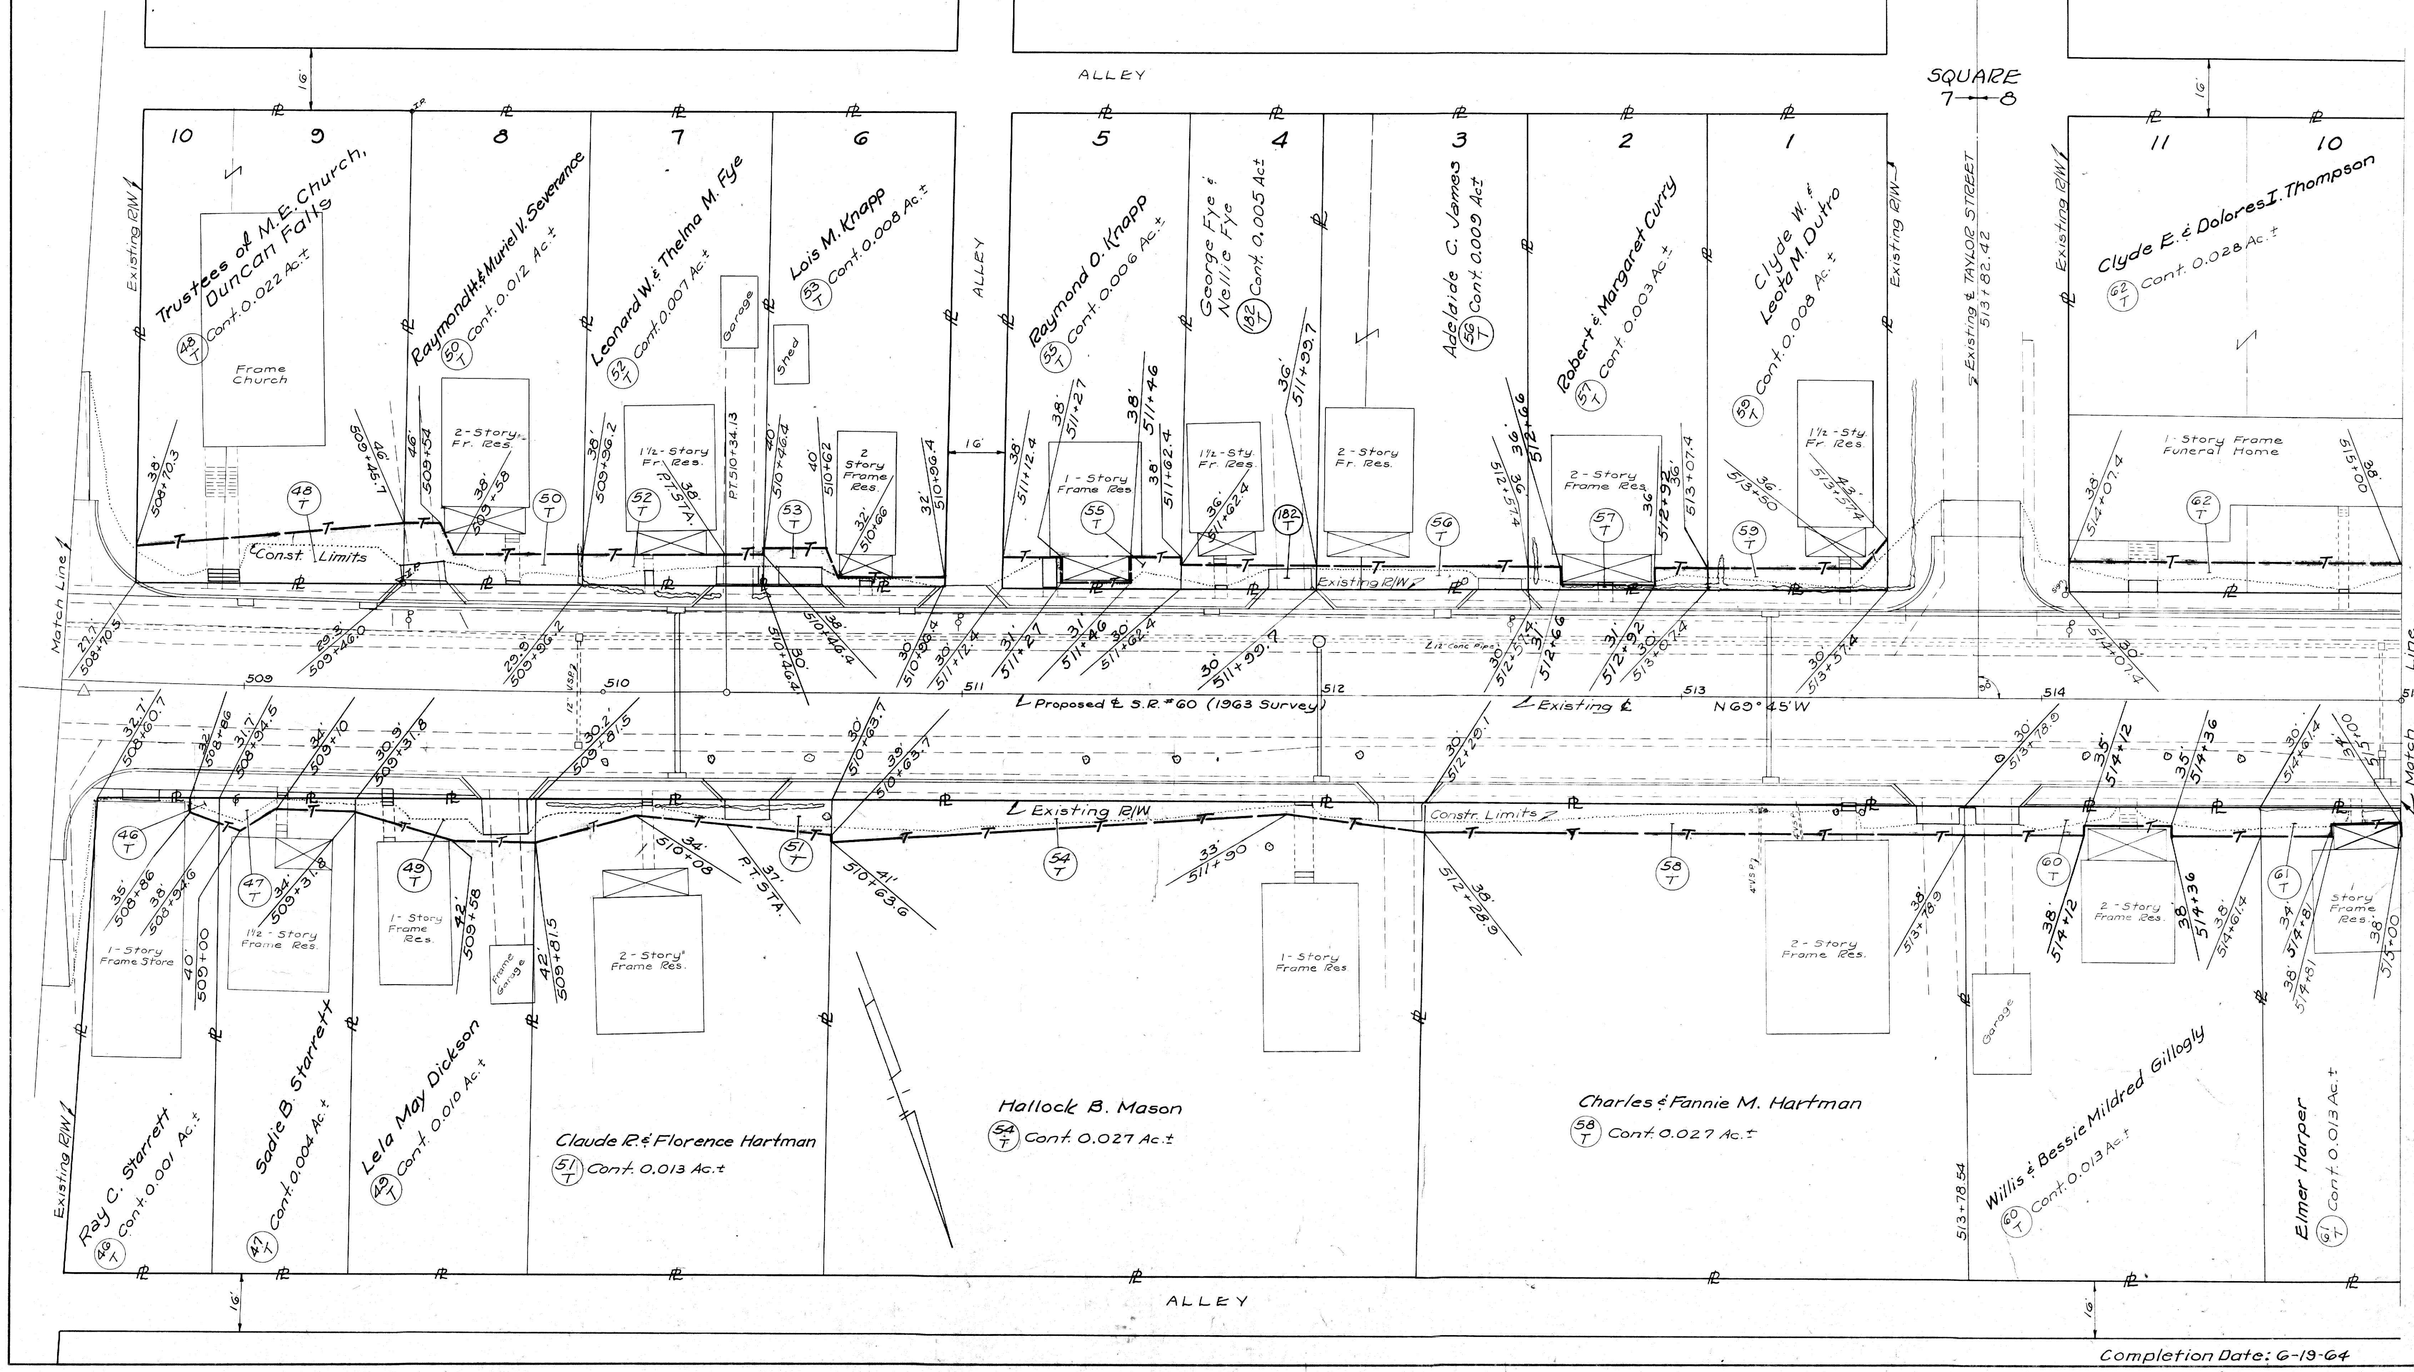

Completion Date: 6-19-64

508 to 515 MUS~60~(8.11,13.08) 18

508 to 515 MUS~60~(8.11,13.08) 18