Note: S.R. 60 was formerly S.R. 77

FED. RD. DIVISION	STATE	PROJECT	
2	OHIO		

MUS-60-(8.11, 13.08)
R/W PLAN

27/33

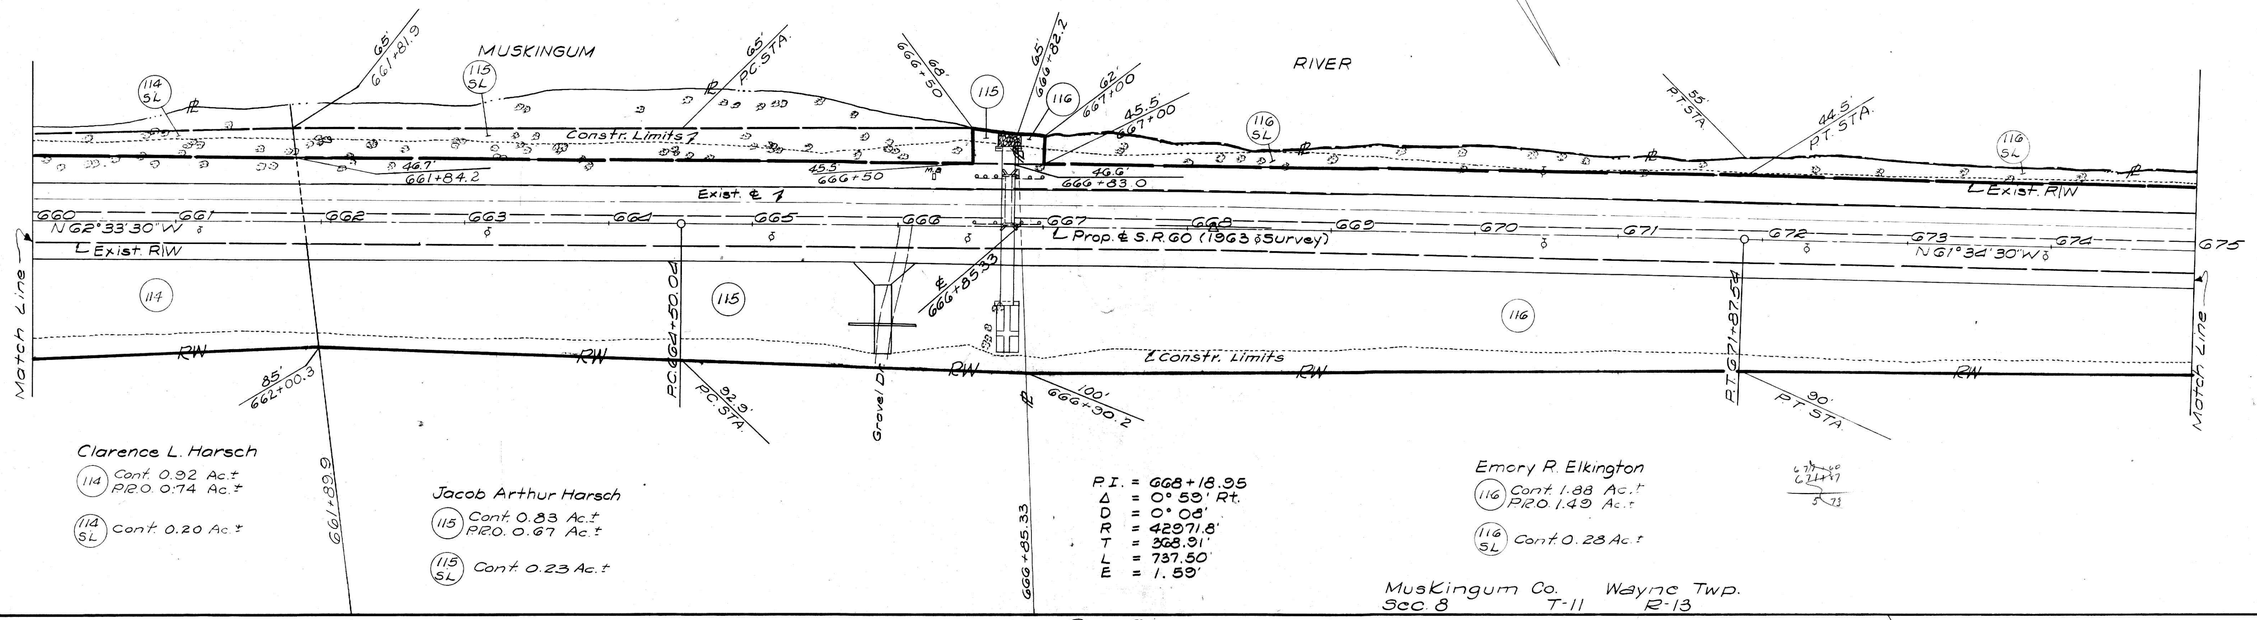

Parcels (1) & (2) were Acquired in 1959 by the O.D. of H. for MUS-77-11.74

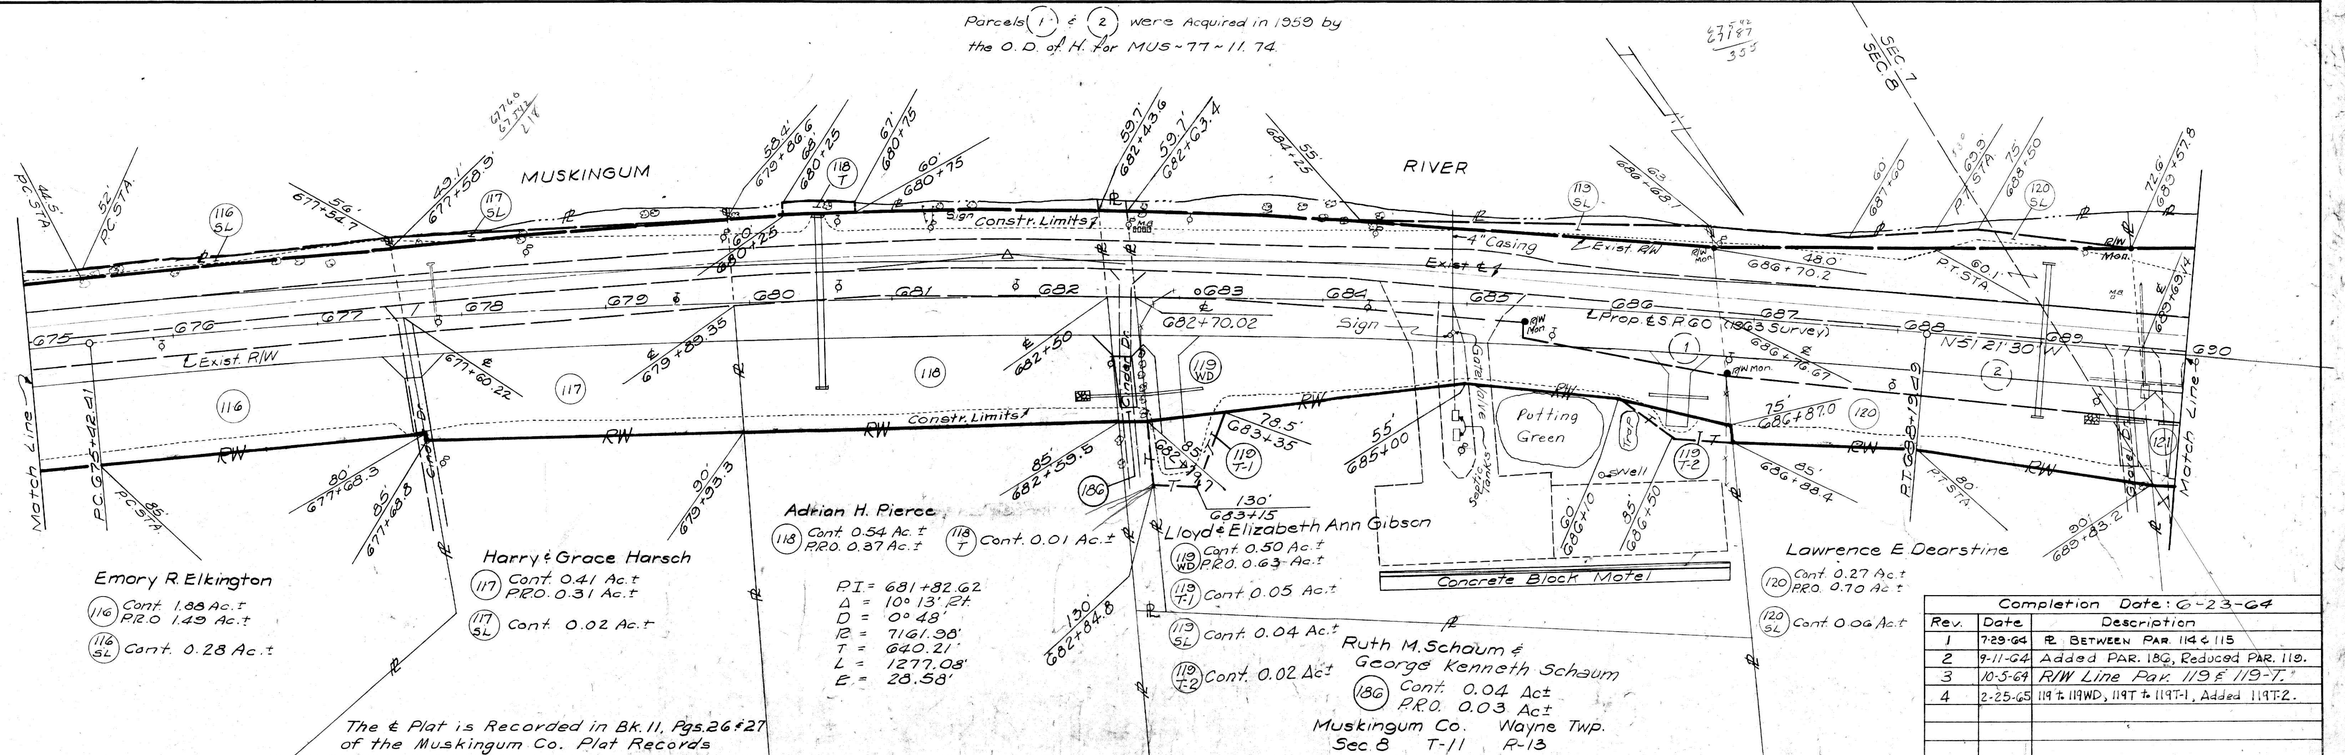

The ℄ Plat is Recorded in Bk. 11, Pgs. 26 & 27 of the Muskingum Co. Plat Records

Completion Date: 6-23-64

Rev.	Date	Description
1	7-29-64	R. BETWEEN PAR. 114 & 115
2	9-11-64	Added PAR. 186, Reduced PAR. 119.
3	10-5-64	R/W Line Par. 119 & 119-T.
4	2-25-65	119 to 119WD, 119T to 119T-1, Added 119T-2.

660-690 MUS-60

660-690 MUS-60

27