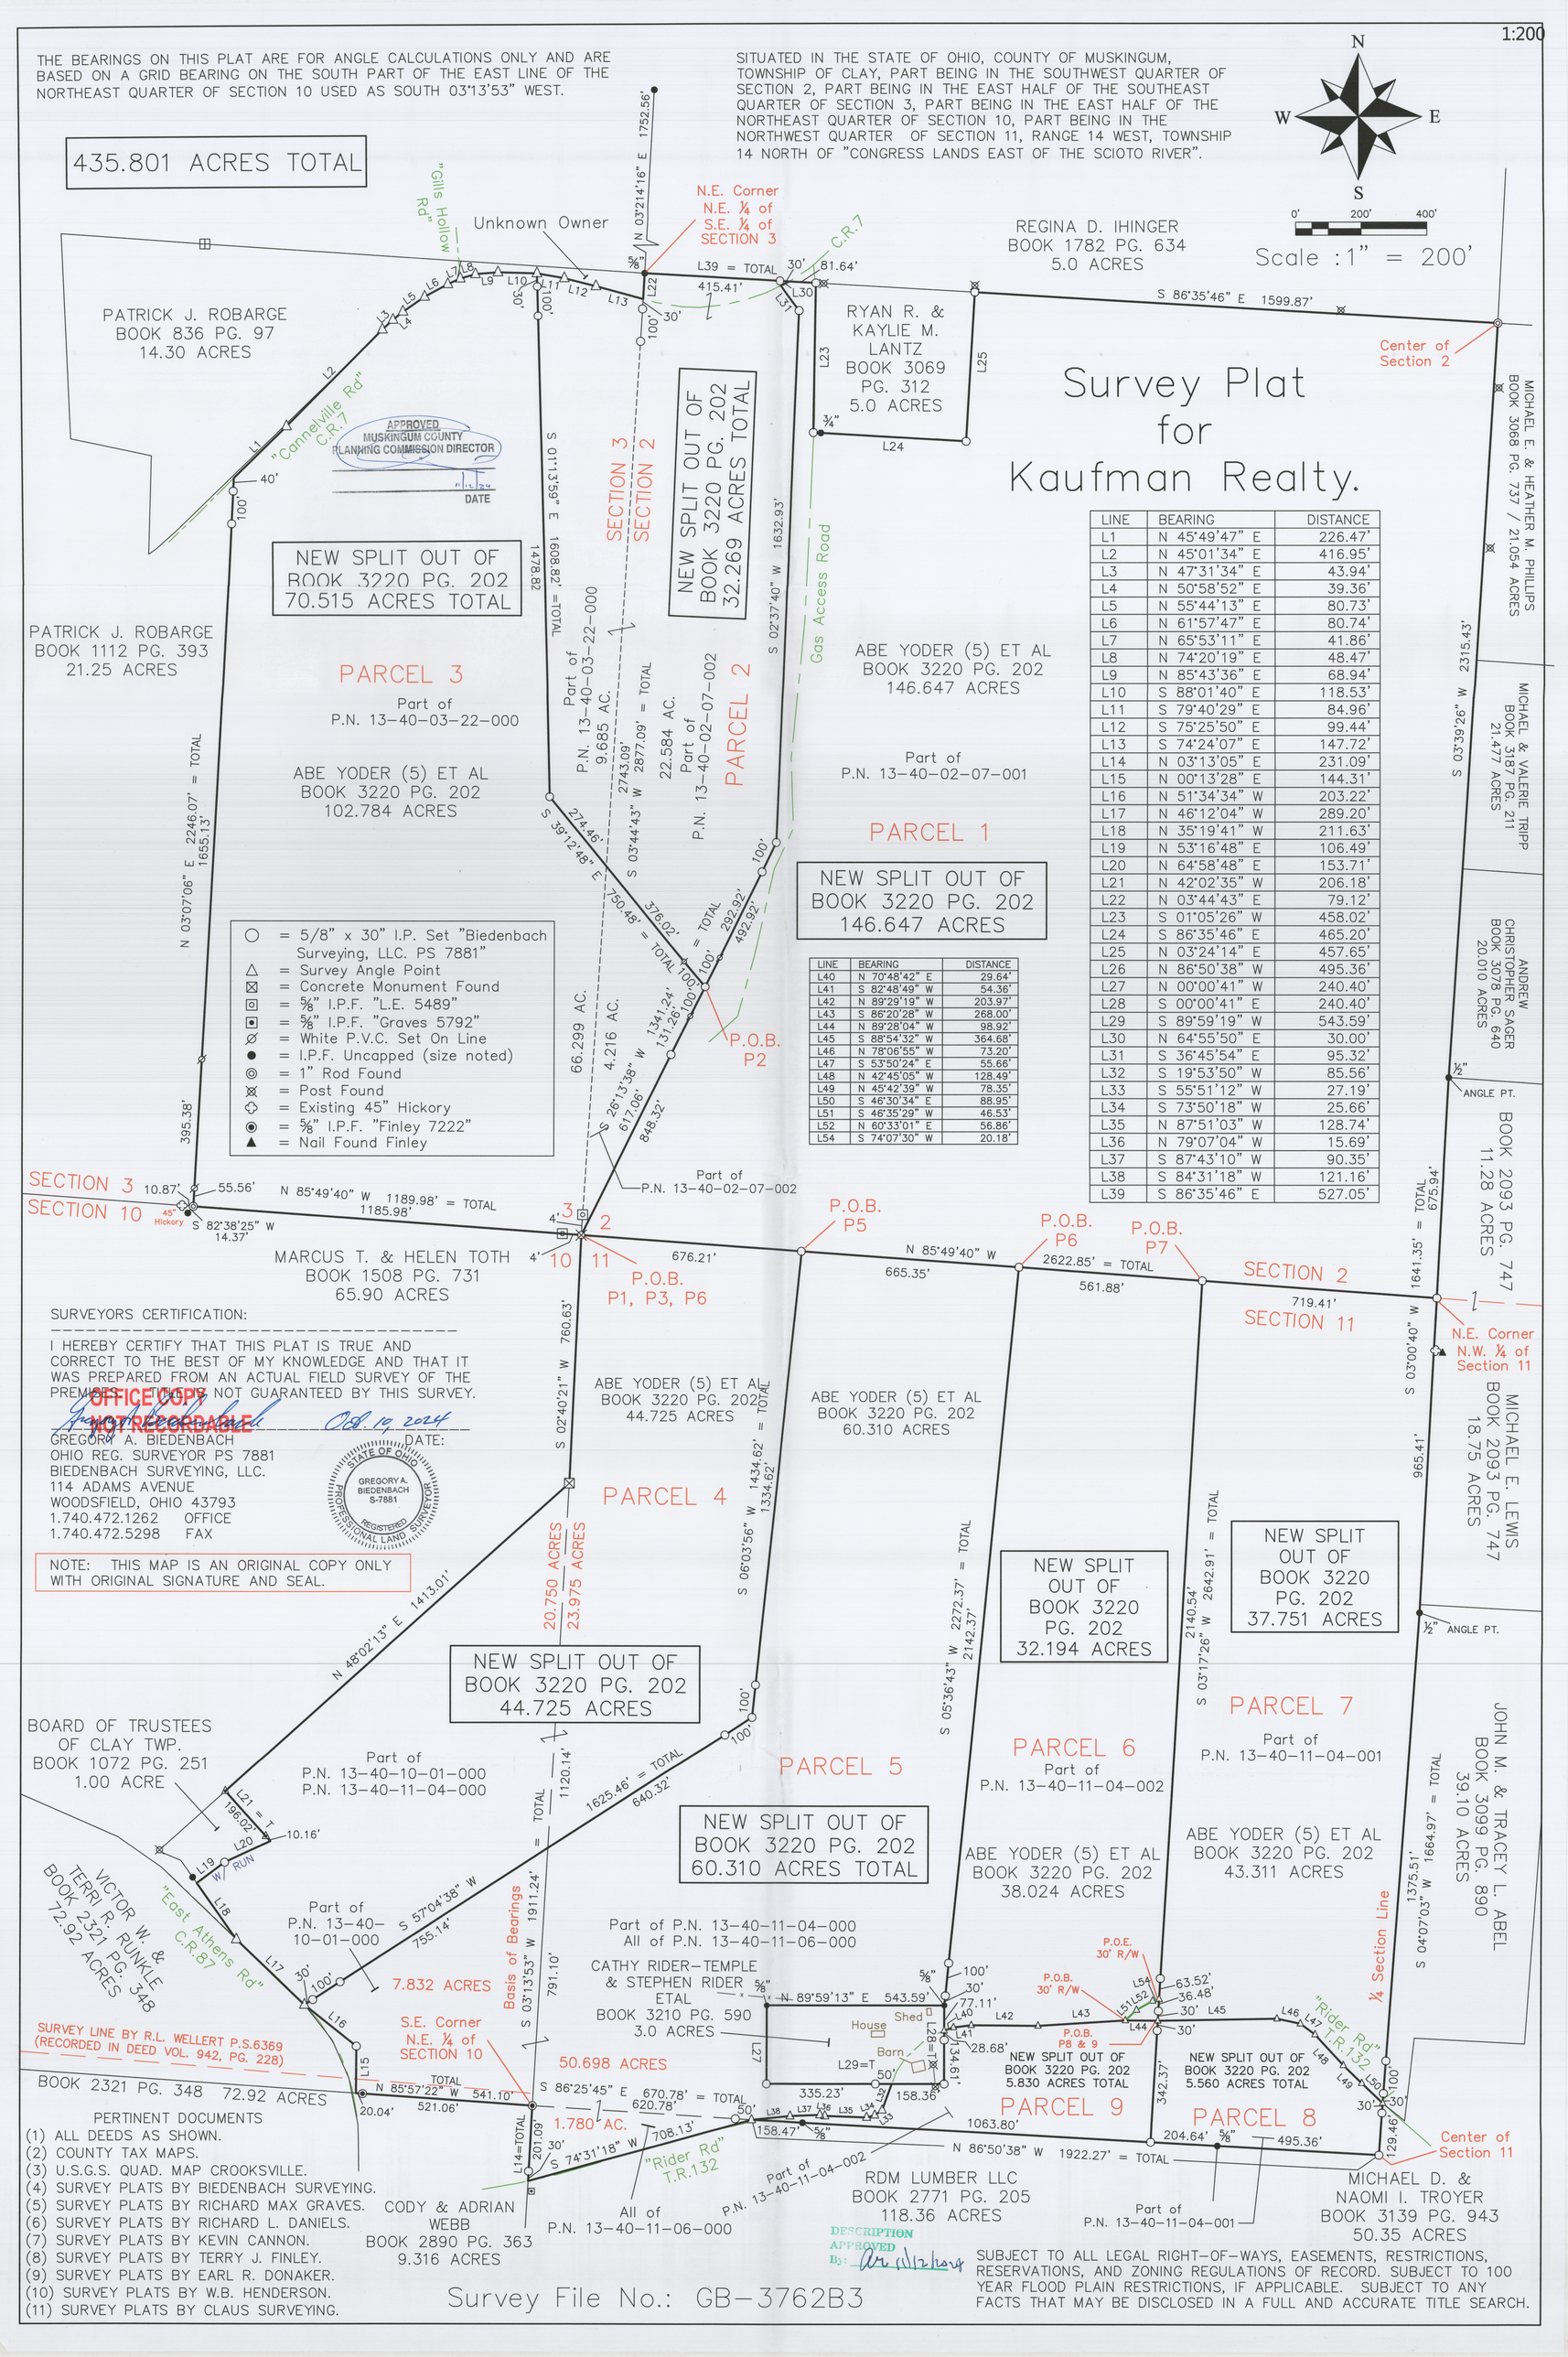

LINE	BEARING	DISTANCE
L1	N 45°49'47" E	226.47'
L2	N 45°01'34" E	416.95'
L3	N 47°31'34" E	43.94'
L4	N 50°58'52" E	39.36'
L5	N 55°44'13" E	80.73'
L6	N 61°57'47" E	80.74'
L7	N 65°53'11" E	41.86'
L8	N 74°20'19" E	48.47'
L9	N 85°43'36" E	68.94'
L10	S 88°01'40" E	118.53'
L11	S 79°40'29" E	84.96'
L12	S 75°25'50" E	99.44'
L13	S 74°24'07" E	147.72'
L14	N 03°13'05" E	231.09'
L15	N 00°13'28" E	144.31'
L16	N 51°34'34" W	203.22'
L17	N 46°12'04" W	289.20'
L18	N 35°19'41" W	211.63'
L19	N 53°16'48" E	106.49'
L20	N 64°58'48" E	153.71'
L21	N 42°02'35" W	206.18'
L22	N 03°44'43" E	79.12'
L23	S 01°05'26" W	458.02'
L24	S 86°35'46" E	465.20'
L25	N 03°24'14" E	457.65'
L26	N 86°50'38" W	495.36'
L27	N 00°00'41" W	240.40'
L28	S 00°00'41" E	240.40'
L29	S 89°59'19" W	543.59'
L30	N 64°55'50" E	30.00'
L31	S 36°45'54" E	95.32'
L32	S 19°53'50" W	85.56'
L33	S 55°51'12" W	27.19'
L34	S 73°50'18" W	25.66'
L35	N 87°51'03" W	128.74'
L36	N 79°07'04" W	15.69'
L37	S 87°43'10" W	90.35'
L38	S 84°31'18" W	121.16'
L39	S 86°35'46" E	527.05'

LINE	BEARING	DISTANCE
L40	N 70°48'42" E	29.64'
L41	S 82°48'49" W	54.36'
L42	N 89°29'19" W	203.97'
L43	S 86°20'28" W	268.00'
L44	N 89°28'04" W	98.92'
L45	S 88°54'32" W	364.68'
L46	N 78°06'55" W	73.20'
L47	S 53°50'24" E	55.66'
L48	N 42°45'05" W	128.49'
L49	N 45°42'39" W	78.35'
L50	S 46°30'34" E	88.95'
L51	S 46°35'29" W	46.53'
L52	N 60°33'01" E	56.86'
L54	S 74°07'30" W	20.18'