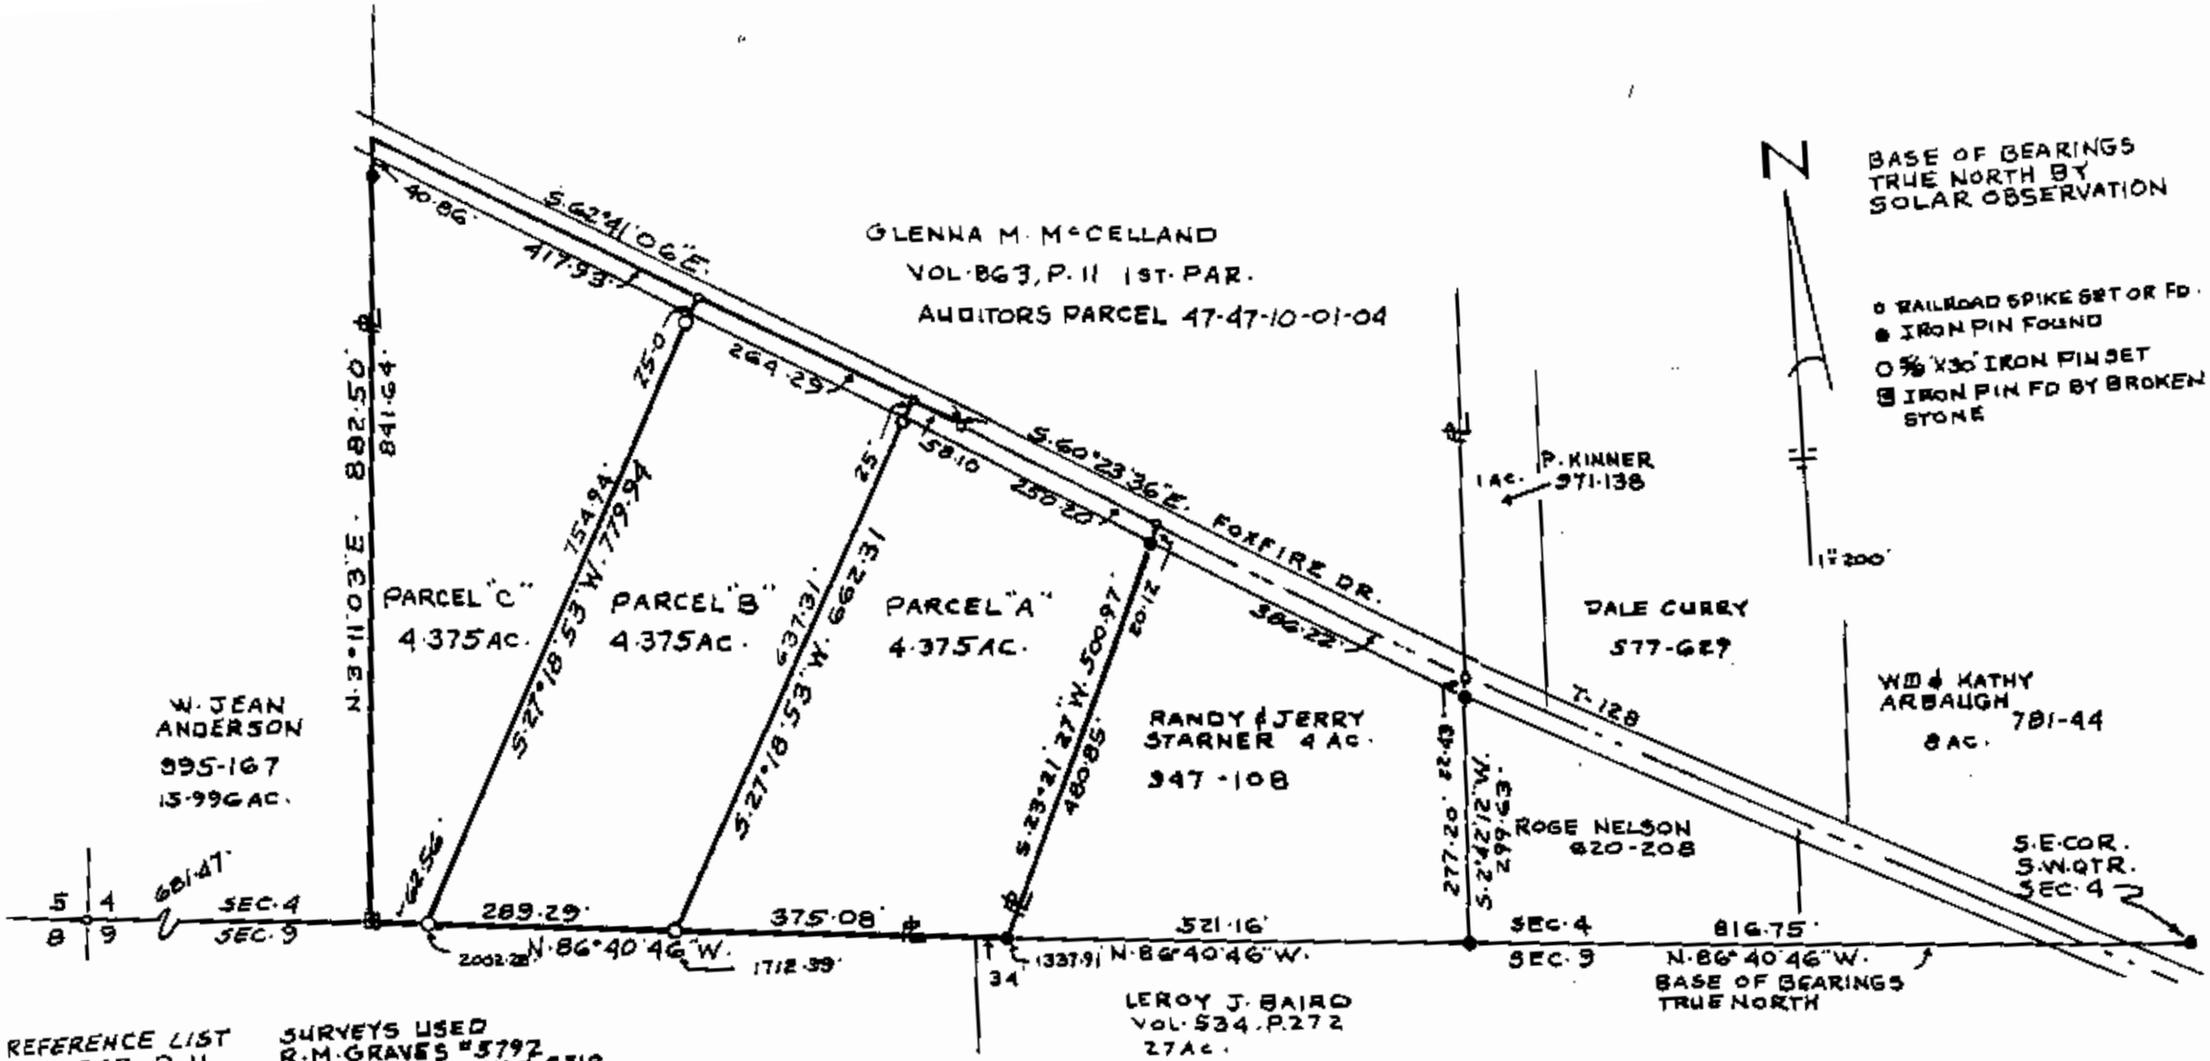

REFERENCE LIST
VOL. 863, P. 11
VOL. 947, P. 108
VOL. 577, P. 629
VOL. 620, P. 208
VOL. 781, P. 44
VOL. 707, P. 128
VOL. 518, P. 987
VOL. 561, P. 482
VOL. 607, P. 3
VOL. 534, P. 272
VOL. 510, P. 1139
VOL. 995, P. 167

SURVEYS USED
R. M. GRAVES # 5792
W. J. BIEDENBACH # 5718
R. L. DANIELS # 5410

TAX MAPS
U.S.G.S. ZANE W. QUAD.

MAP SHOWING SURVEY OF 3 PARCELS OF LAND FOR JACK & GLENNA McCELLAND V. 863, P. 11
1ST. PAR. S.W. QTR. SEC. 4 T. 1 S.
RA. 14 NEWTON TOWNSHIP
MUSKINGUM COUNTY, OHIO

RICHARD MAX GRAVES
REGISTERED SURVEYOR NO. 5792
[illegible] WOODS DR.
[illegible]NSPORT, OHIO 43830
[illegible]
Richard Max Graves

OFFICE COPY
NOT RECORDABLE

DESCRIPTION APPROVED
FOR AUDITOR'S TRANSFER
BY J. L. Mank
6-30-89