County Road 146
Falls Township
Muskingum Co.

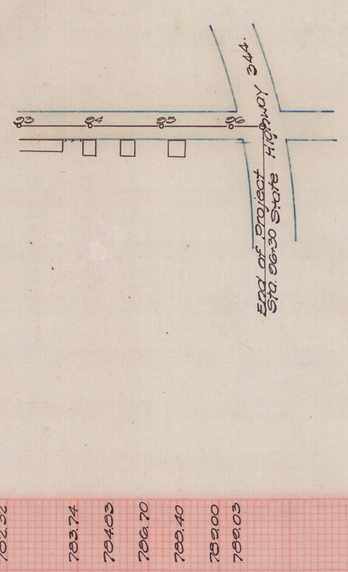

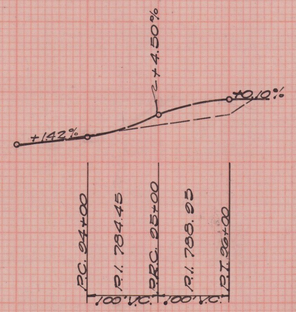

782.32	783.74	784.03	784.70	785.40	785.00	785.03
782.6	783.5	785.3	786.8	787.0		
23	24	25	26			

PLAN
PROFILE
SURVEYED
PLOTTED
NOTE BOOK
CHECKED
DATE
SCALE
HIGHWAY PLAN-PROFILE PLATE 1
THE H. DEUS CO., COLUMBUS, OHIO