| FED. RD. DIST. No | STATE | U.S. W.P. H.P. | FISCAL YEAR | 14 / 22 |
|---|---|---|---|---|
| 10 | OHIO | W.P.S.O. 960-A | 1936 | |

# MUSKINGUM COUNTY
## TWP. HIGHWAY No. 59
## CO. HIGHWAY No. 97 (Pt)

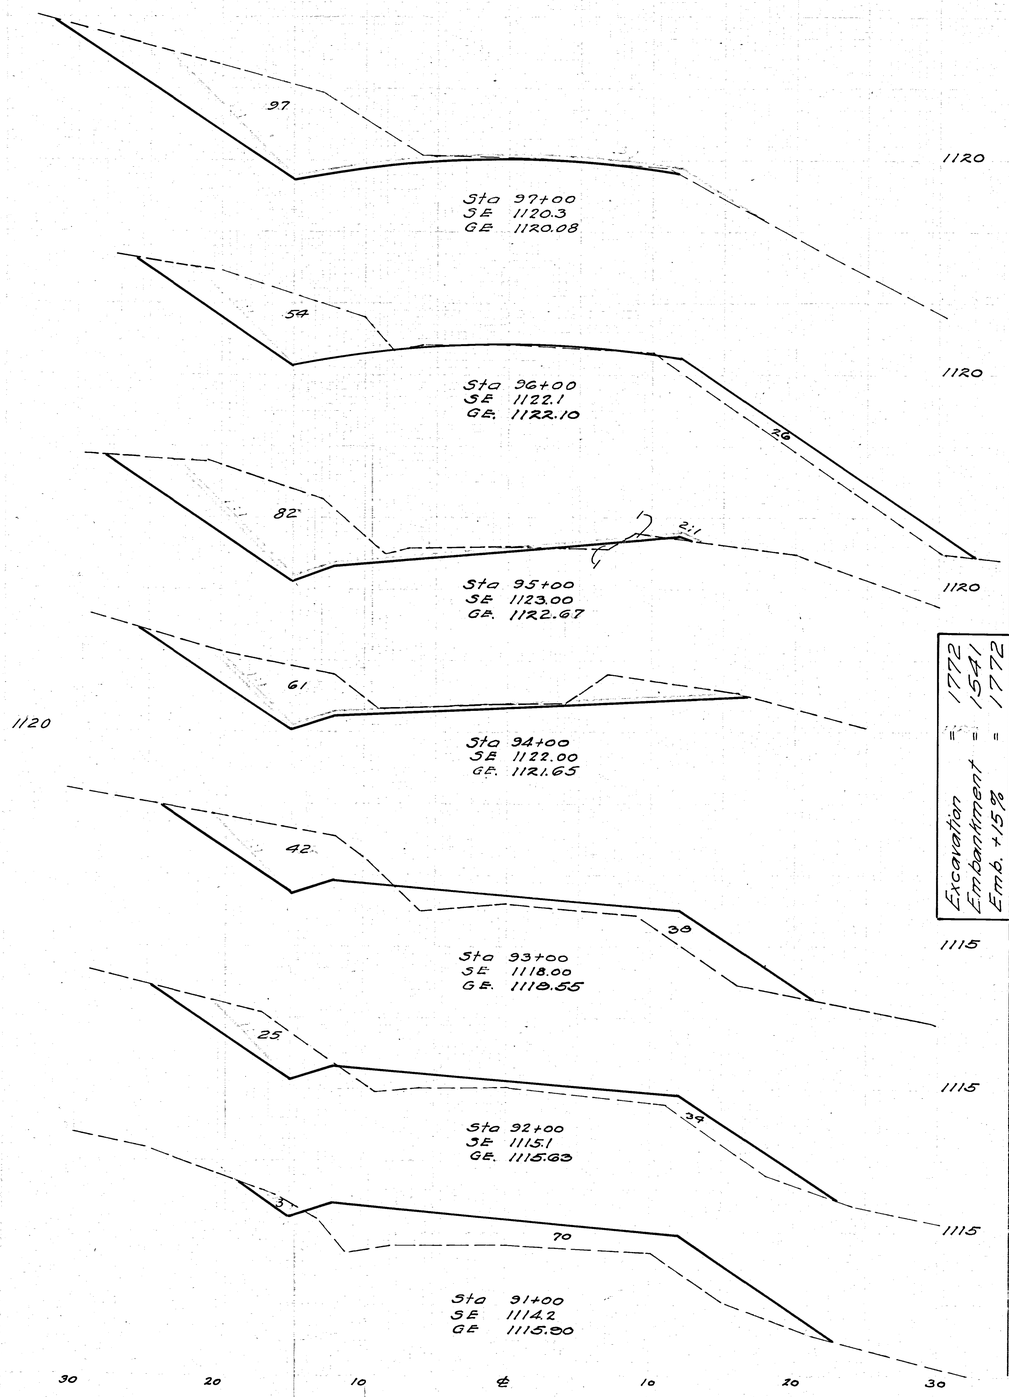


| END AREA CUT | END AREA FILL | CU YDS CUT | CU YDS FILL |
|---|---|---|---|
| 97 | 0 | | |
| | | 280 | 48 |
| 54 | 26 | | |
| | | 254 | 50 |
| 83 | 1 | | |
| | | 267 | 2 |
| 61 | 0 | | |
| | | 191 | 70 |
| 42 | 30 | | |
| | | 124 | 133 |
| 25 | 34 | | |
| | | 52 | 193 |
| 3 | 70 | | |
| | | 135 | 154 |

| | |
|---|---|
| Excavation = | 1772 |
| Embankment = | 1541 |
| Emb. +15% = | 1772 |

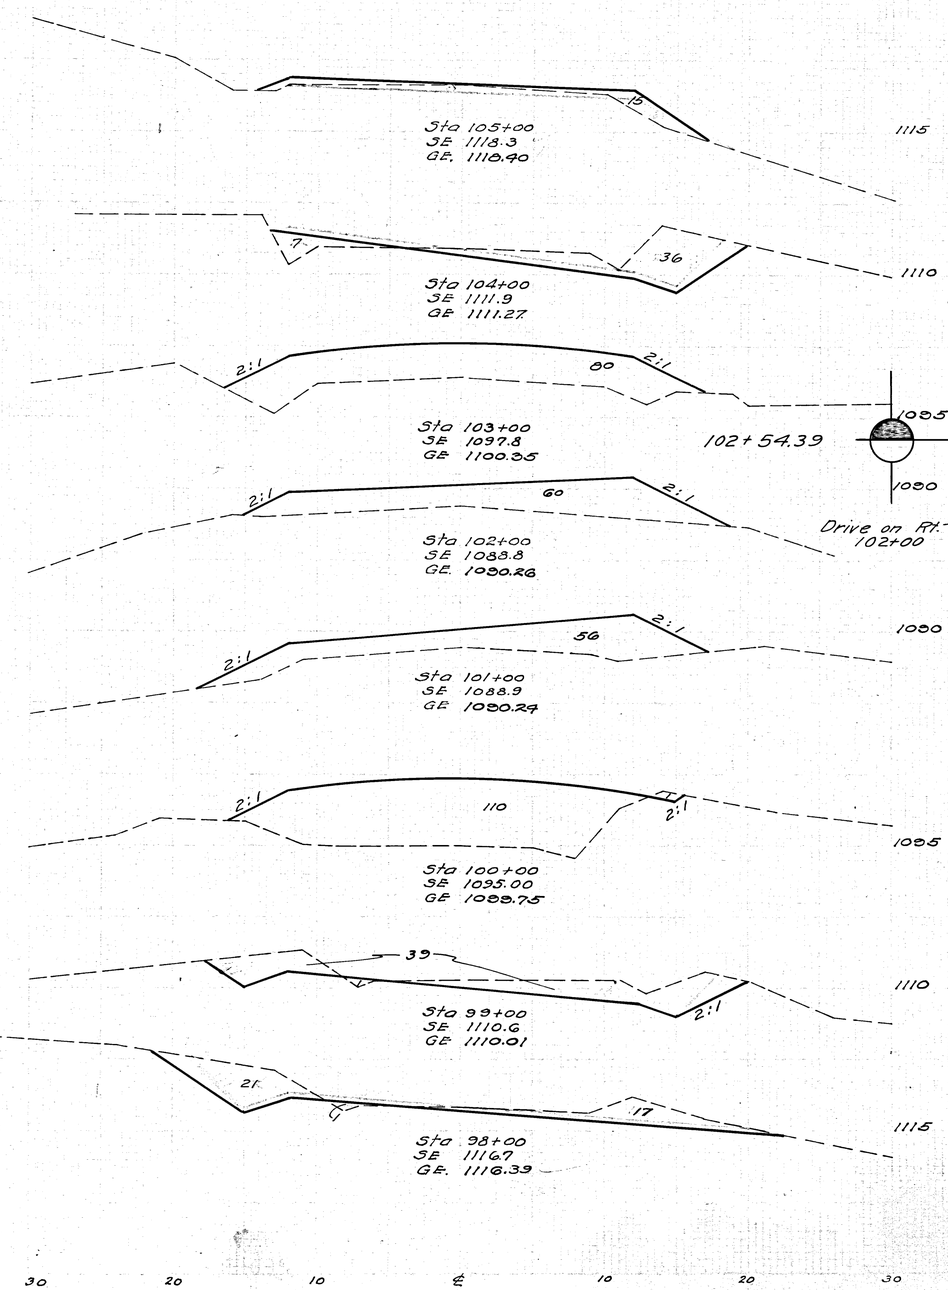


| END AREA CUT | END AREA FILL | CU YDS CUT | CU YDS FILL |
|---|---|---|---|
| 0 | 15 | | |
| | | 67 | 41 |
| 36 | 7 | | |
| | | 67 | 161 |
| 0 | 80 | | |
| | | 0 | 118 |
| | | | 259 |
| | | | 141 |
| 0 | 60 | 0 | 16 |
| | | 0 | 215 |
| 0 | 56 | | |
| | | 2 | 307 |
| 110 | 110 | | |
| | | 74 | 206 |
| 39 | 1 | | |
| | | 143 | 4 |
| 38 | 1 | | |
| | | 250 | 2 |

Sta. 91+00 – 105+00