JOB NO.	FED. RD. DIVISION	STATE	PROJECT
05044(1)	2	OHIO	U 400 (13)

MUSKINGUM COUNTY
MUS-60-16.88
RIW PLANS 1"=20'

18/26

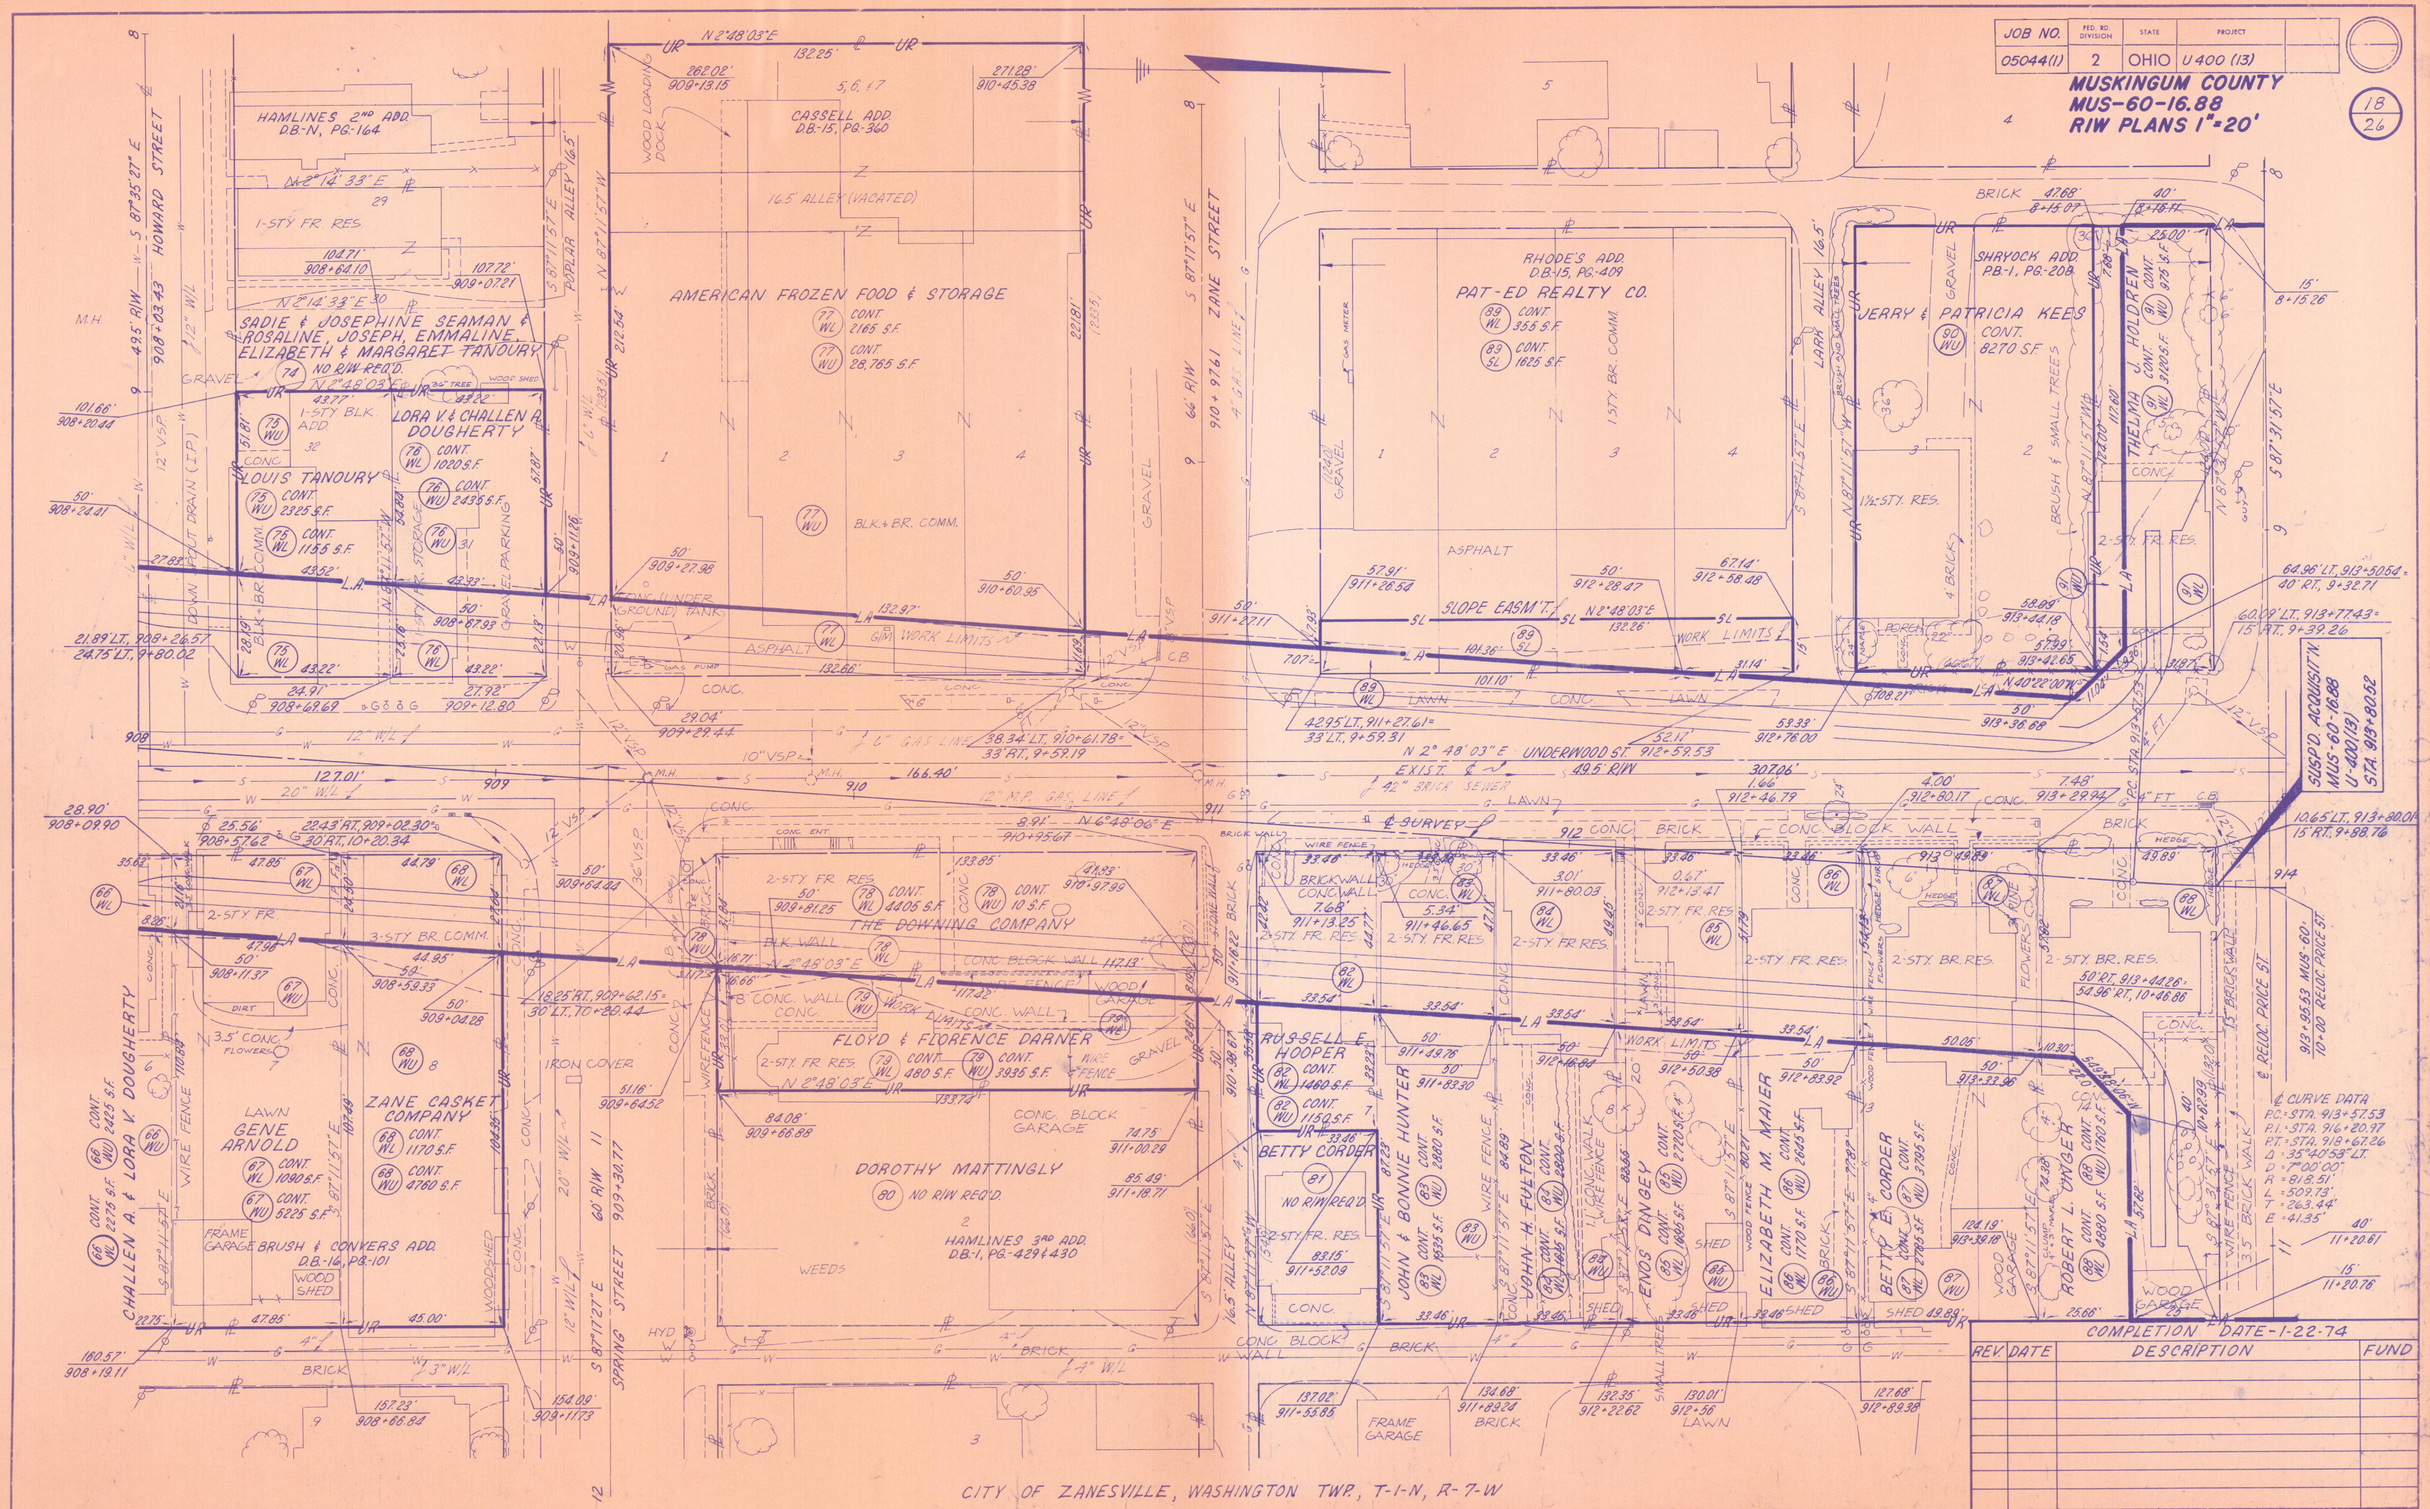

COMPLETION DATE - 1-22-74

REV.	DATE	DESCRIPTION	FUND

S.R.-60 STA. 908+00 TO STA. 914+00 RIW