


MUSKINGUM COUNTY
MUS-60-17.41
RIW PLANS 1"=20'

78
86
5
13

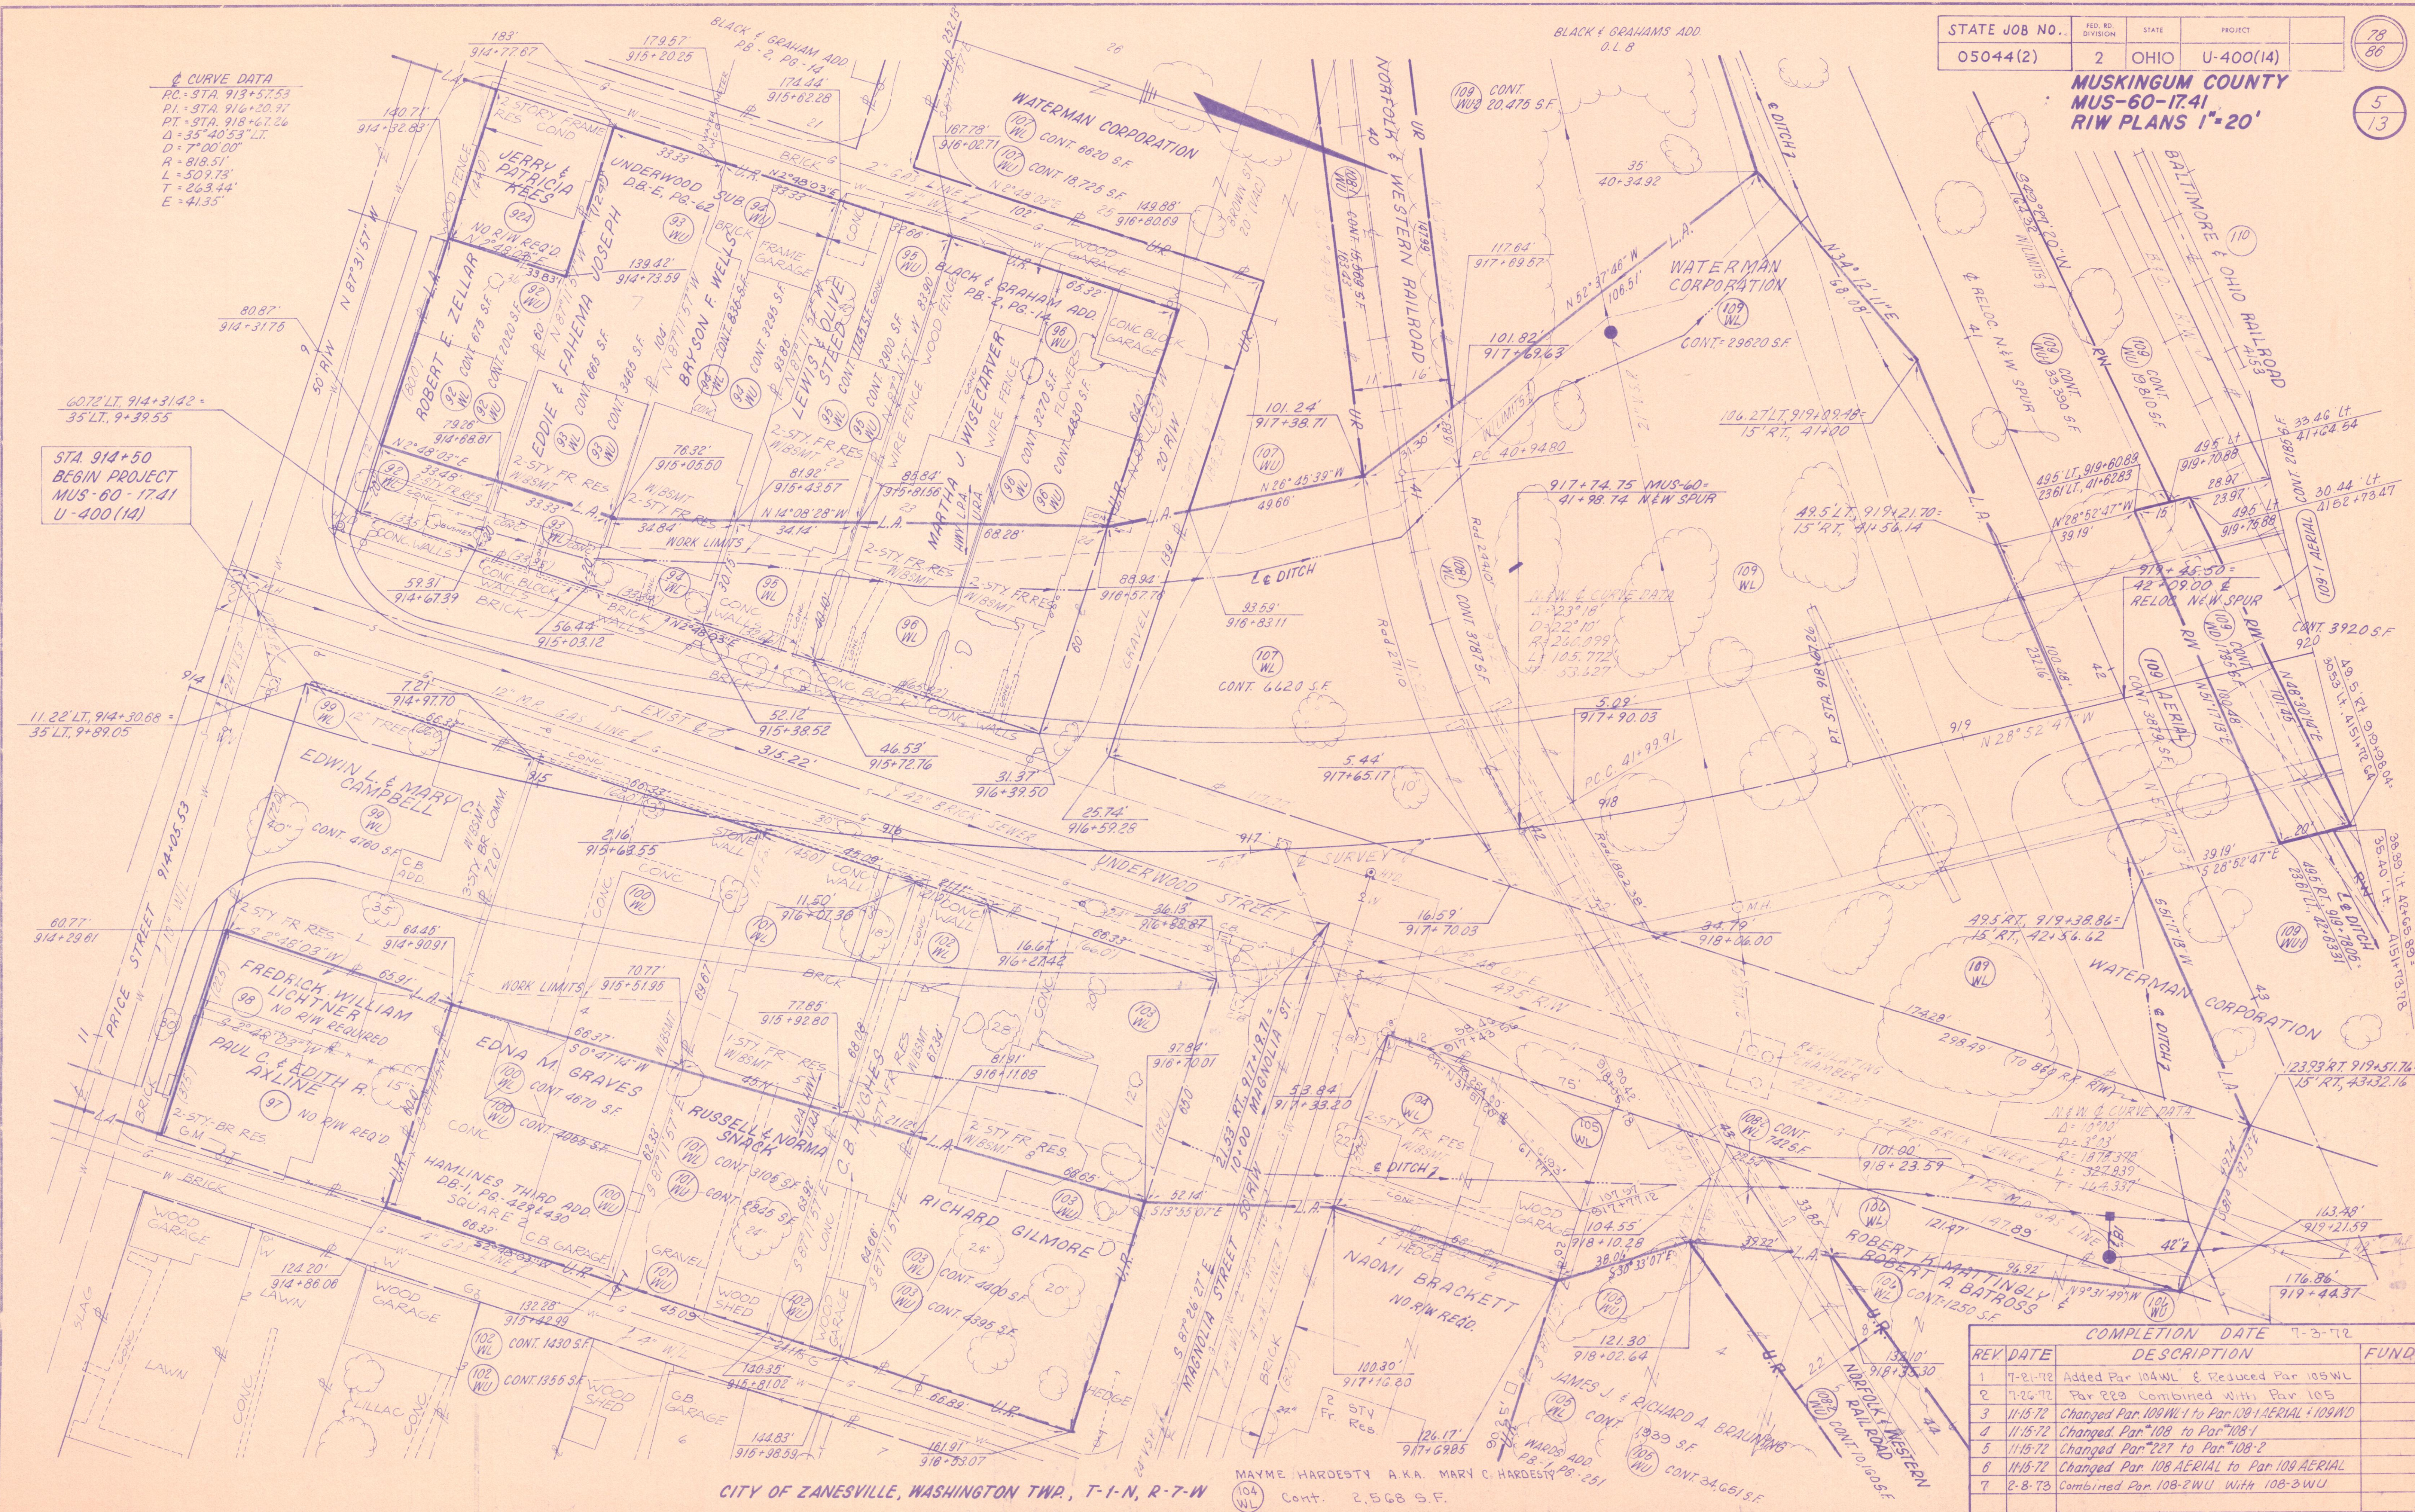

REV	DATE	DESCRIPTION	COMPLETION DATE	FUND
1	7-21-72	Added Par 104 WL & Reduced Par 105 WL	7-3-72	
2	7-26-72	Par 222 Combined With Par 105		
3	11-15-72	Changed Par 108 WL 1 to Par 109 AERIAL + 109 WD		
4	11-15-72	Changed Par 108 to Par 108-1		
5	11-15-72	Changed Par 227 to Par 108-2		
6	11-15-72	Changed Par 108 AERIAL to Par 109 AERIAL		
7	2-8-73	Combined Par 108-2 WL With 108-3 WL		