SEEDING END WIDTH	SEEDING SQ. M	
8.0		BACK
	49.8	
11.9		
	171.8	
11.0		STA. 43+560
	222	SHEET TOTAL

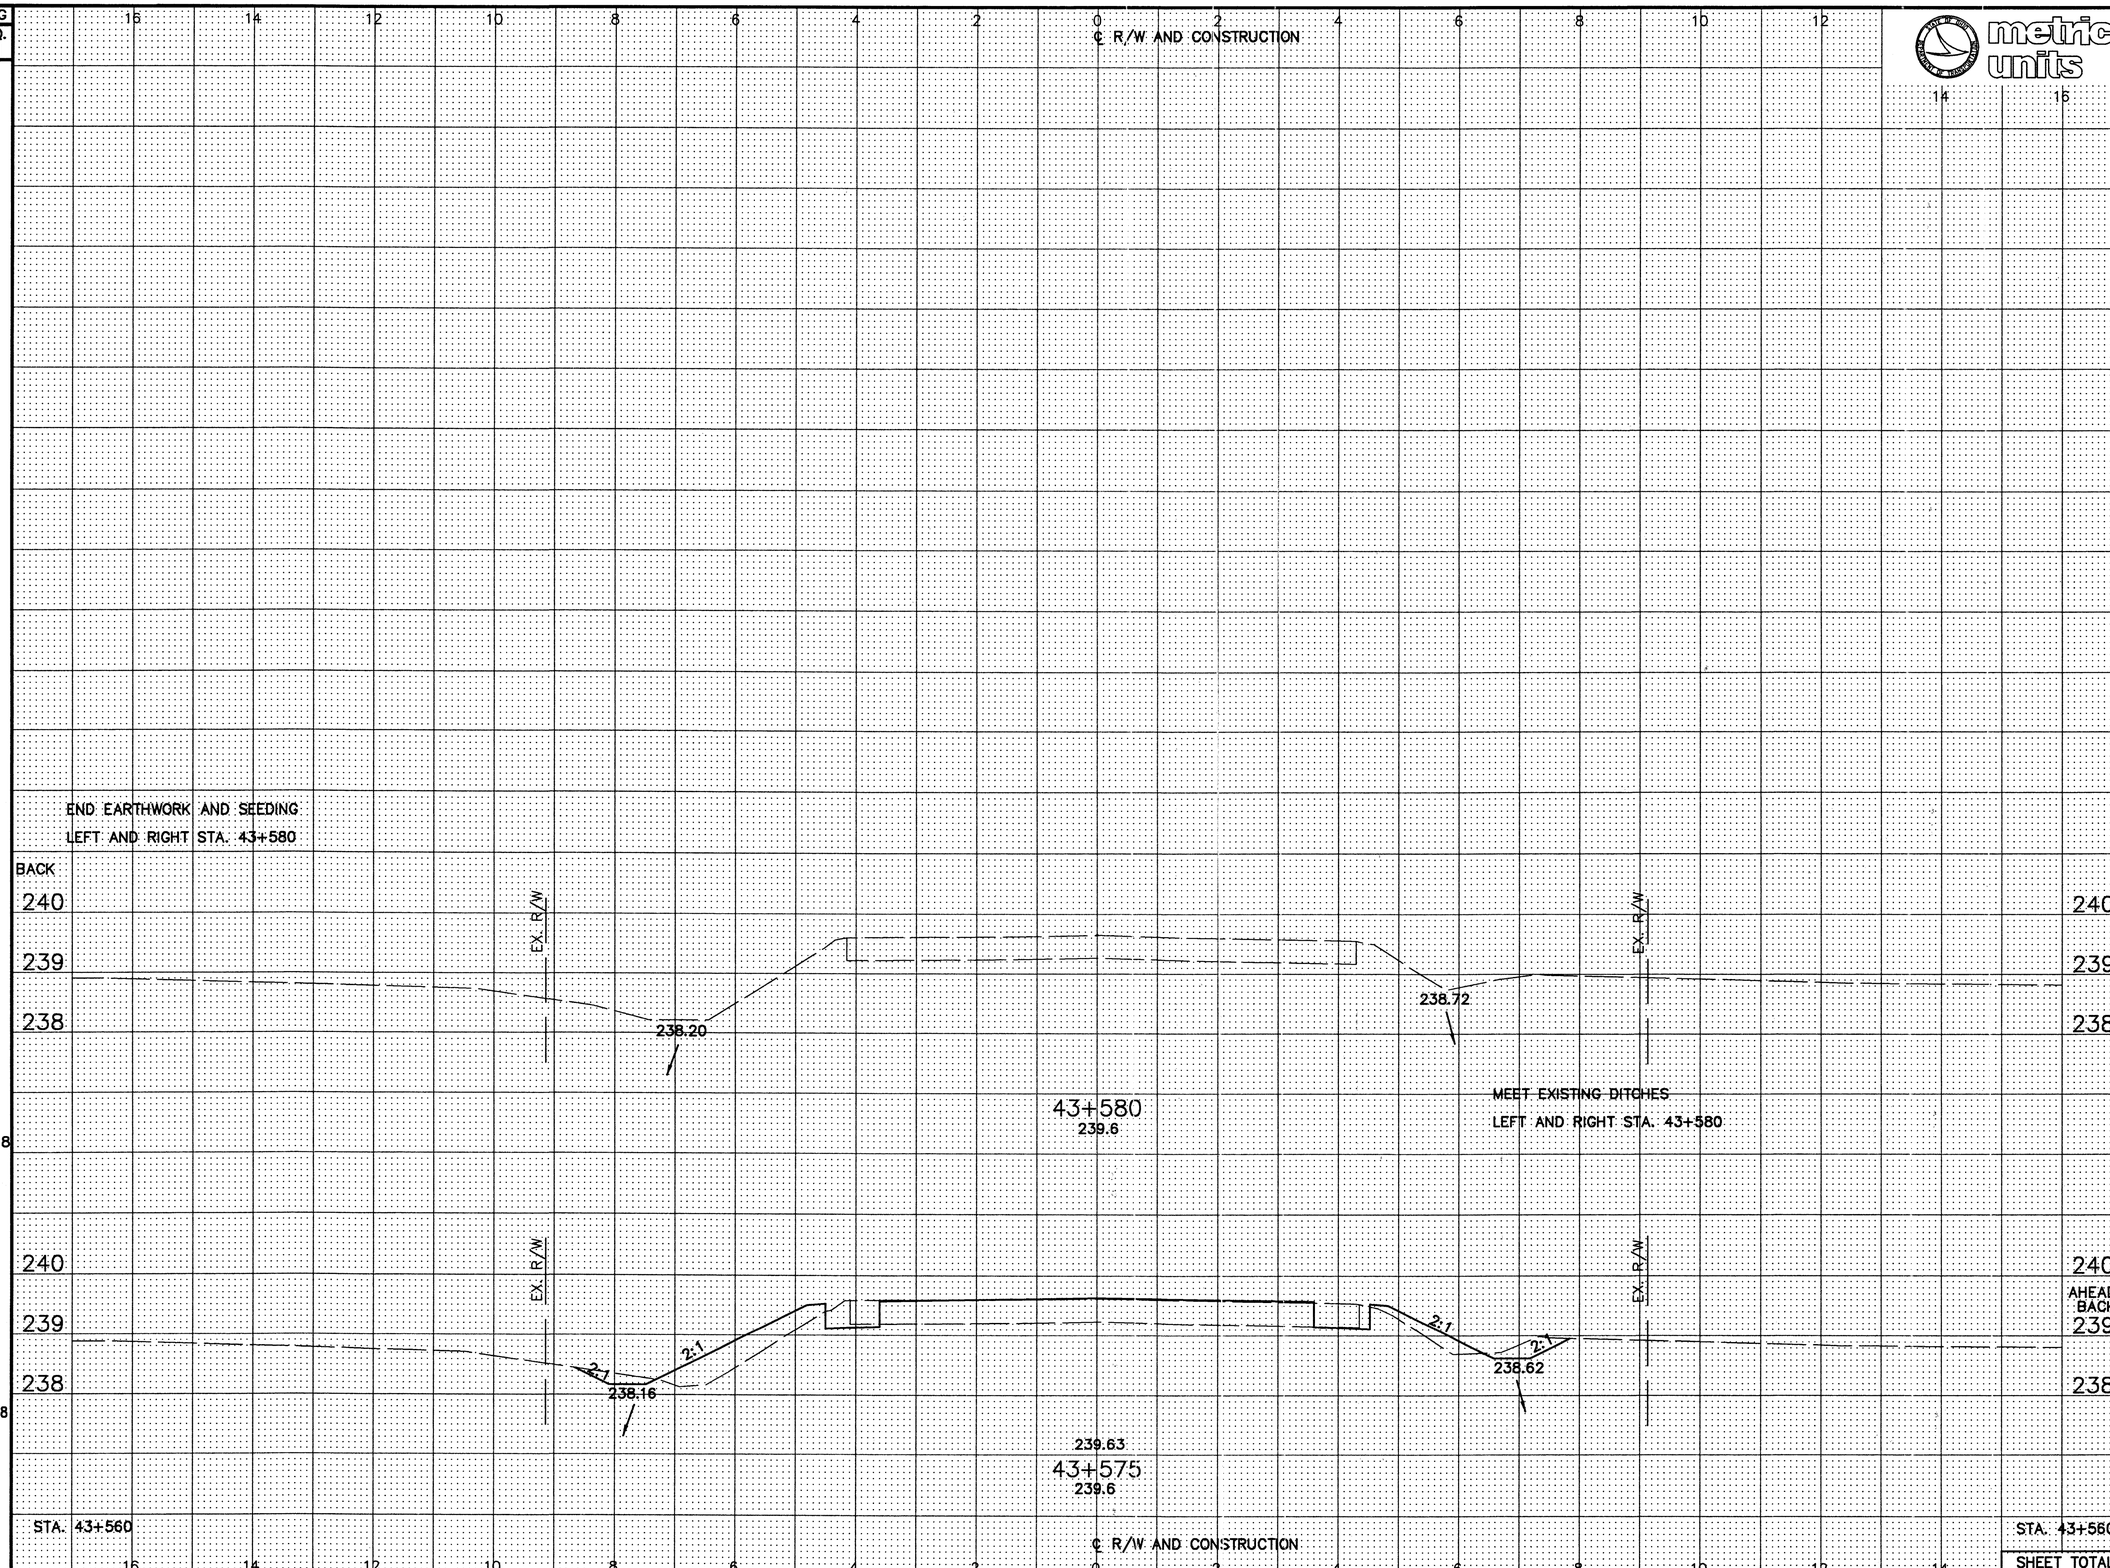

END AREA CUT	END AREA FILL	VOLUME CUT	VOLUME FILL	
				STA. 43+560
0.0	0.0			239
		0.8	3.3	
0.3	1.3			AHEAD
1.1	1.3			BACK
		37.5	28.5	
3.9	2.5			STA. 43+560
		38	32	SHEET TOTAL

CALCULATED JMB
CHECKED SAM

CROSS SECTIONS
STA 43+575 TO STA 43+580

MUS-60-43.500