MUSKINGUM COUNTY
FALLS TOWNSHIP
CITY OF ZANESVILLE
MUS-60-20.57 MAPLE AVENUE

SUPERELEVATION TABLE

STATION	LEFT EDGE ELEV. LEFT EDGE	LEFT EDGE CORR. FOR LT. EDGE	PAV'T WIDTH OF PAV'T.	PROFILE GRADE	RIGHT EDGE WIDTH OF PAV'T.	RIGHT EDGE CORR. FOR RT. EDGE	PAV'T ELEV. RIGHT EDGE
59+75	780.67	-.625	30.00	781.29	30.00	-.625	780.67
60+00	780.09			780.71		-.500	780.21
60+25	779.50			780.12		-.375	779.75
60+50	778.95			779.57		-.250	779.32
60+75	778.42			779.04		-.125	778.92
61+00	777.91			778.53		.000	778.53
61+25	777.44			778.06		+.125	778.19
61+50	776.99			777.61		+.250	777.86
61+75	776.57			777.19		+.375	777.57
62+00	776.18			776.80		+.470	777.27
62+25	775.82			776.44		+.490	776.93
62+50	775.48			776.10		+.625	776.73
62+75	775.18			775.80			776.43
63+00	774.90			775.52			776.15
63+25	774.64			775.26			775.89
63+50	774.42			775.04			775.67
63+75	774.21			774.83			775.46
64+00	774.00			774.62			775.25
64+25	773.79			774.41			775.04
64+50	773.58			774.20			774.83
64+75	773.37			773.99			774.62
64+85	773.29	-.625	30.00	773.91	30.00	+.625	774.54
65+00	773.17	-.61	29.50	773.78	29.50	+.54	774.32
65+25	772.97	-.60	28.67	773.57	28.67	+.41	773.98
65+50	772.78	-.58	27.83	773.36	27.83	+.28	773.64
65+75	772.59	-.56	27.00	773.15	27.00	+.16	773.31
66+00	772.39	-.55	26.17	772.94	26.17	+.04	772.98
66+10	772.32	-.54	25.83	772.86	25.83	.00	772.86
66+25	772.20	-.53	25.33	772.73	25.33	-.06	772.67
66+50	772.01	-.51	24.50	772.52	24.50	-.16	772.36
66+65	771.89	-.50	24.00	772.39	24.00	-.22	772.17
		End Type-2 Curb		Begin Type-6 Curb			
66+75	771.78	-.53	25.67	772.31	25.67	-.28	772.03
67+00	771.58	-.52	24.83	772.10	24.83	-.37	771.73
67+25	771.39	-.50	24.00	771.89	24.00	-.46	771.43
67+35	771.32	-.49	23.67	771.81	23.67	-.49	771.32
68+75	769.90	-.40	19.00	770.30	19.00	-.40	769.90
69+00	769.53	-.38	18.17	769.91	18.17	-.22	769.69
69+25	769.11	-.36	17.33	769.47	17.33	-.06	769.41
69+35.71	768.91	-.35	16.98	769.26	16.98	.00	769.26
69+50	768.66	-.34	16.50	769.00	16.50	+.08	769.08
69+75	767.98	-.50	15.67	768.48	15.67	+.21	768.69
70+00	767.29	-.63	14.83	767.92	14.83	+.32	768.24
70+25	766.58	-.74	14.00	767.31	14.00	+.42	767.65

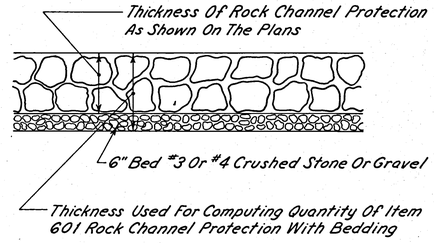

Detail For Rock Channel Protection With Bedding

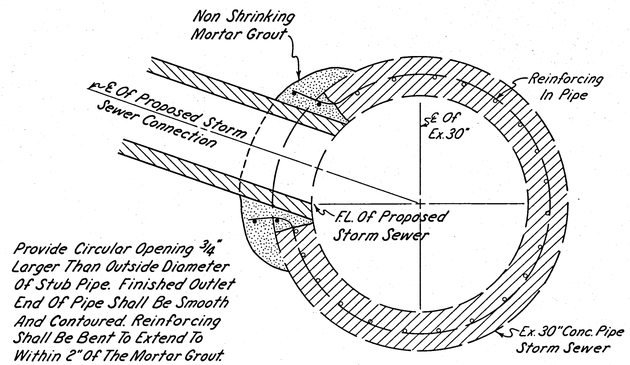

Field Constructed T-Connection Detail