FRWA REGION	STATE	PROJECT	
5	OHIO		

4

MUSKINGUM COUNTY
FALLS TOWNSHIP
CITY OF ZANESVILLE
MUS-60-20.57 MAPLE AVENUE

TYPICAL SECTIONS

Type 404 On 301

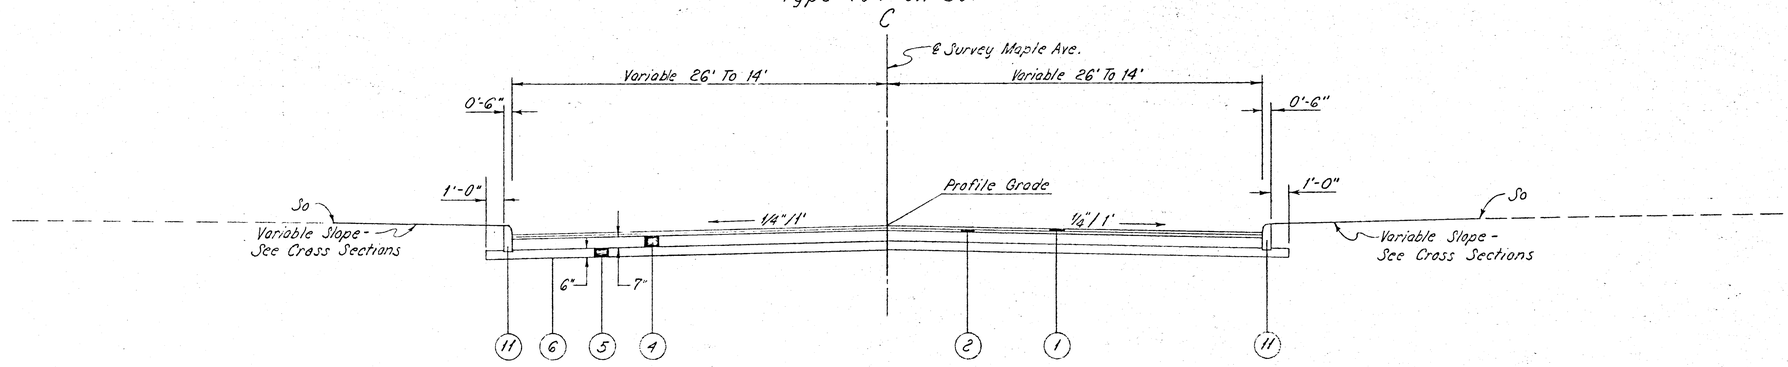

Maple Ave. Sta. 66+65 To Sta. 70+25

Type 404 On 301

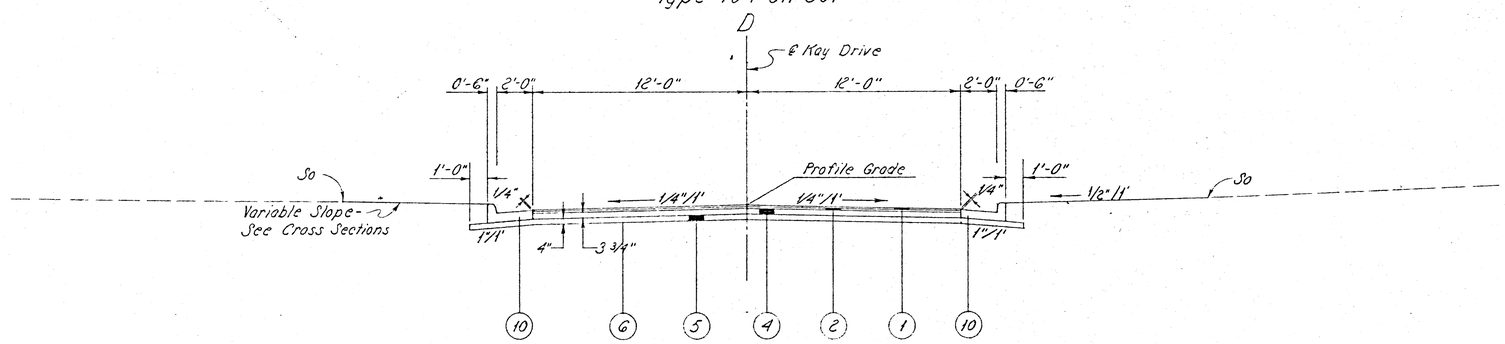

Kay Dr. Sta. 10+45 To Sta. 11+32.00

Type 404 On 301

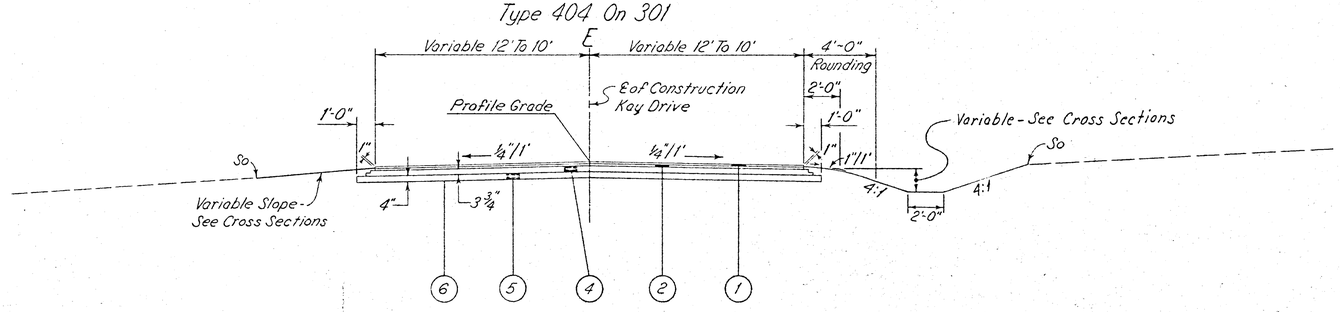

Kay Dr. Sta. 11+32.00 To Sta. 12+00.00