MUSKINGUM COUNTY
TOWNSHIP ROAD-47
COUNTY ROAD-60

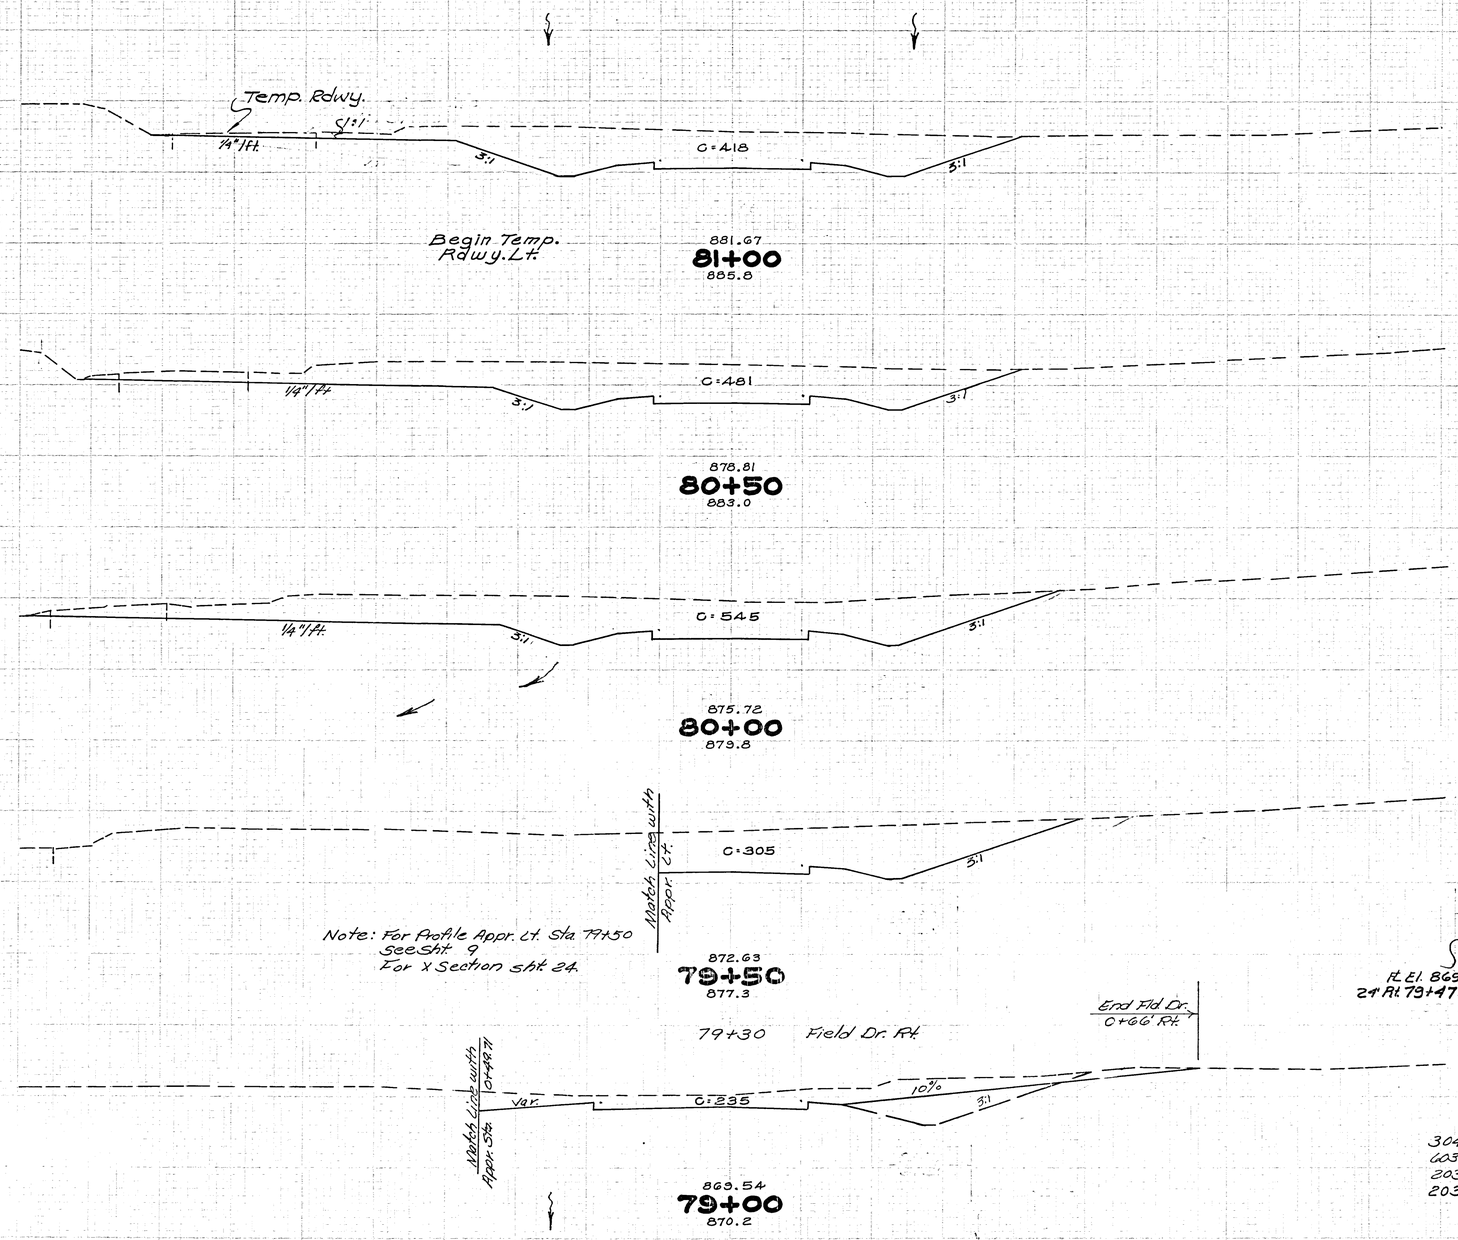

418	0
832	0
481	0
950	0
545	0
787	0
Appr. Lt. 79+50 (From Sht. 24)	2765 85
305	0
500	0
235	0
10	48

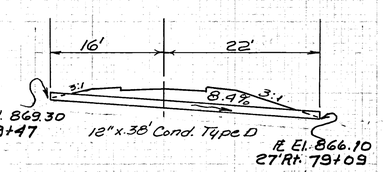

ESTIMATED QUANTITIES

Field Dr. Rt. Sta. 79+30

304	Aggr. Base	17	Cu. Yds.
603	12" Cond. Type 'D'	38	Lin Ft.
203	Exc.	10	Cu. Yds.
203	Emb.	48	Cu. Yds.

242344

79+00 - 81+00