FED. RD. DIVISION	STATE	FEDERAL AID PROJECT	
5	OHIO		

54
78

MUSKINGUM COUNTY
TOWNSHIP ROAD-47
COUNTY ROAD-60

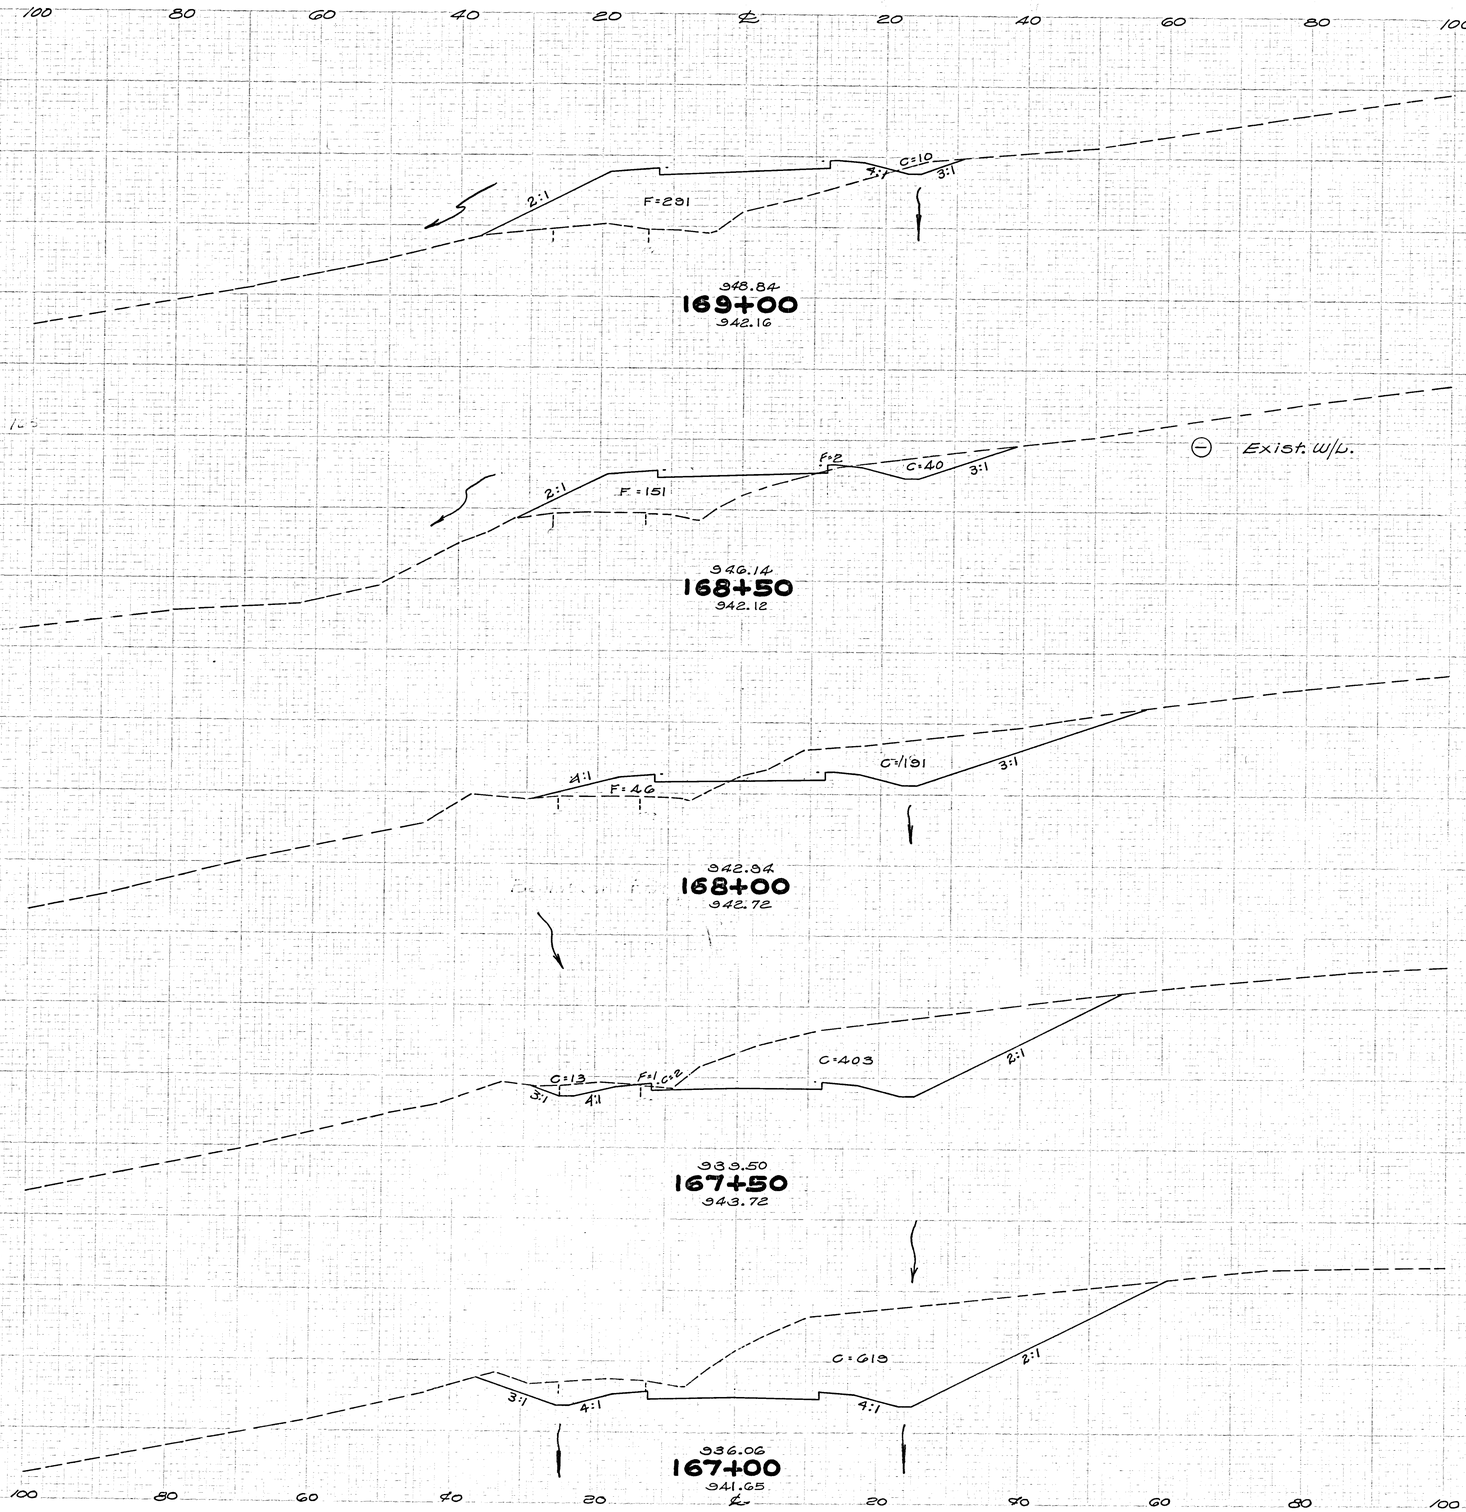

STA.	CUT	FILL	STA.	CUT	FILL
10		291			
46		411			
40		153			
214		184			
191		46			
564		44			
418		1			
900		1			
619		0			
1132		0			

167+00 - 169+00

SECTIONS	
ESD WORK	SD TOP

DRAINAGE
AREAS