FED. RD. DIVISION	STATE	PROJECT	
2	OHIO		

55
78

MUSKINGUM COUNTY
TOWNSHIP ROAD-47
COUNTY ROAD-60

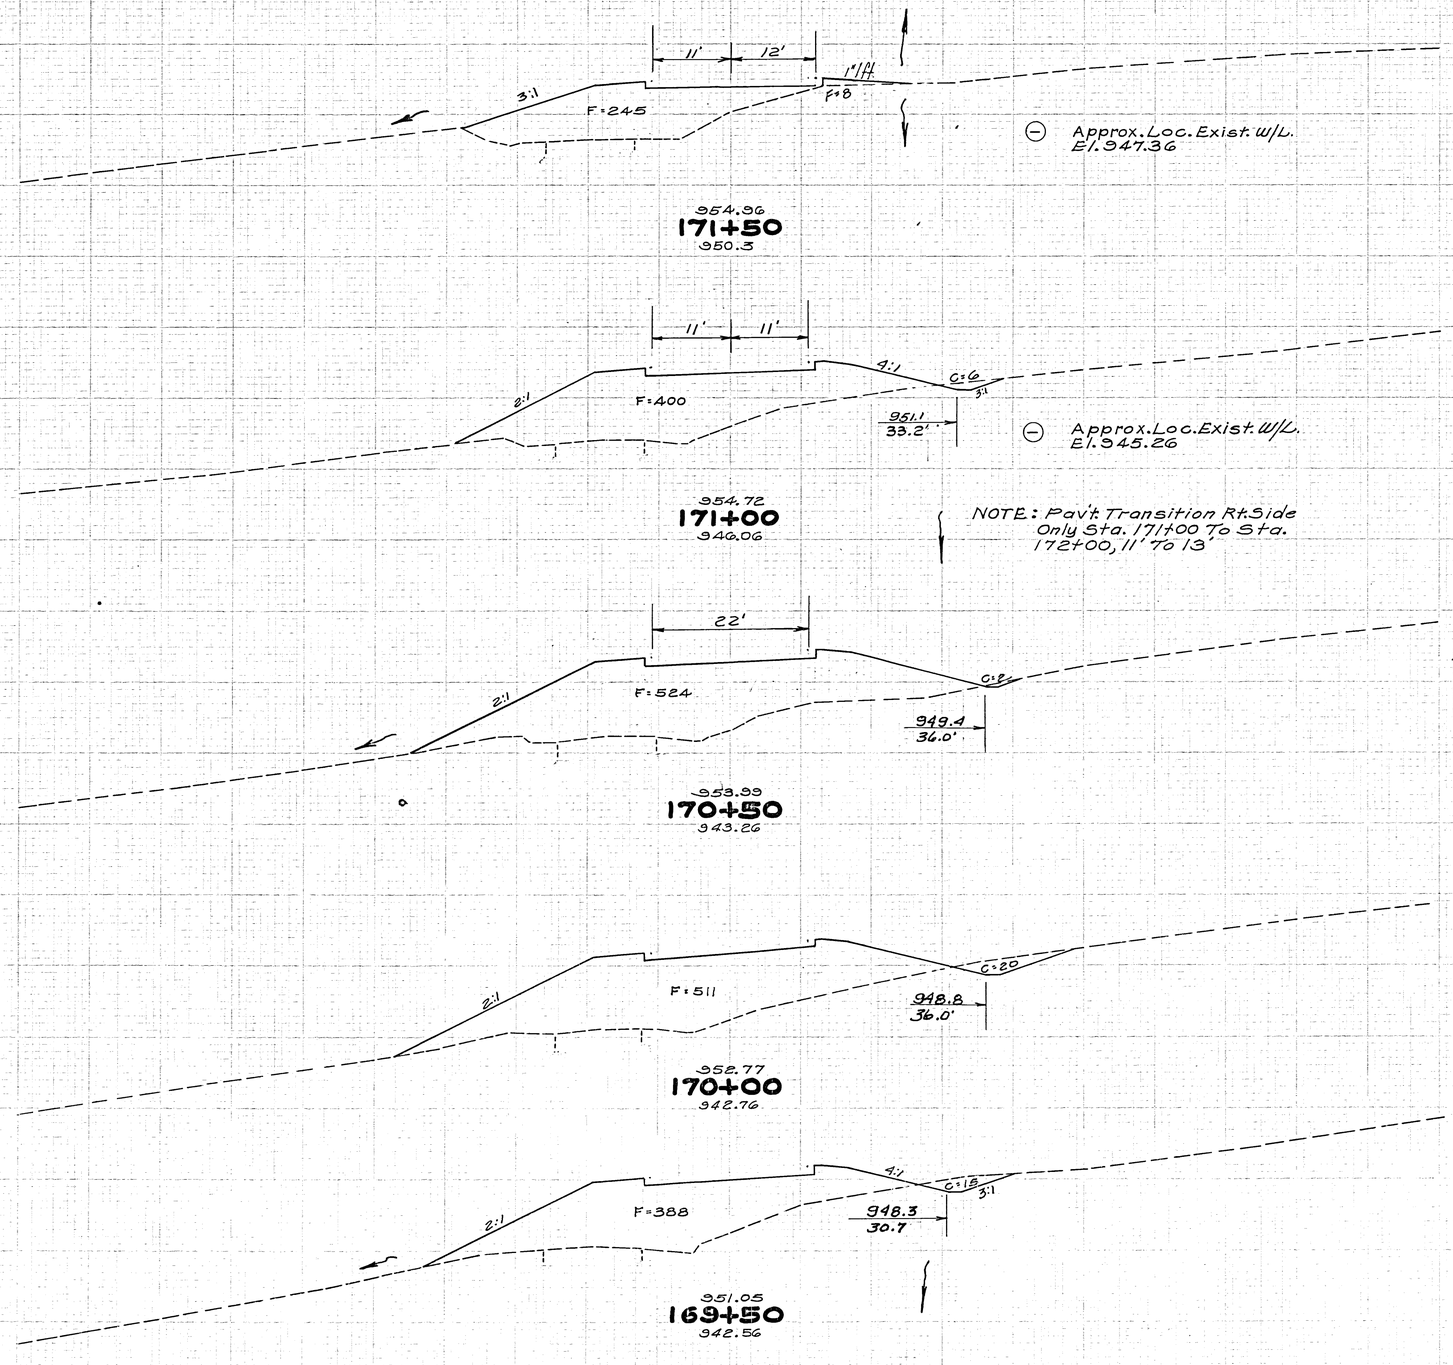

END AREA CUT	END AREA FILL	VOLUME CUT	VOLUME FILL
0	253		
		6	605
6	400		
		7	856
2	524		
		20	958
20	511		
		32	832
15	388		
		23	629

169+50-171+50