72-Wayne
A-13

34
35
36
37
38
39
40
41
42
P.C. 42+83.17
P.I. 44+27.80
Δ 28°-20' R
D 10°
T 144.63'
L 283.33'
Ex 17.97
P.T. 45+66.50
46
47
℄ Present road
P.C. 47+90.30
Δ 28°-40' L
D 8°
T 183.00'
L 358.33'
Ex 23.01'
P.I. 49+73.30
P.T. 51+48.63
52
53
54
55
56
57
58
59
60
61
62
63
P.C. 63+41.02
P.I. 64+57.20
Δ 48°-05' R
D 22°
T 116.18
L 218.56
Ex 24.73
P.T. 65+59.58
64

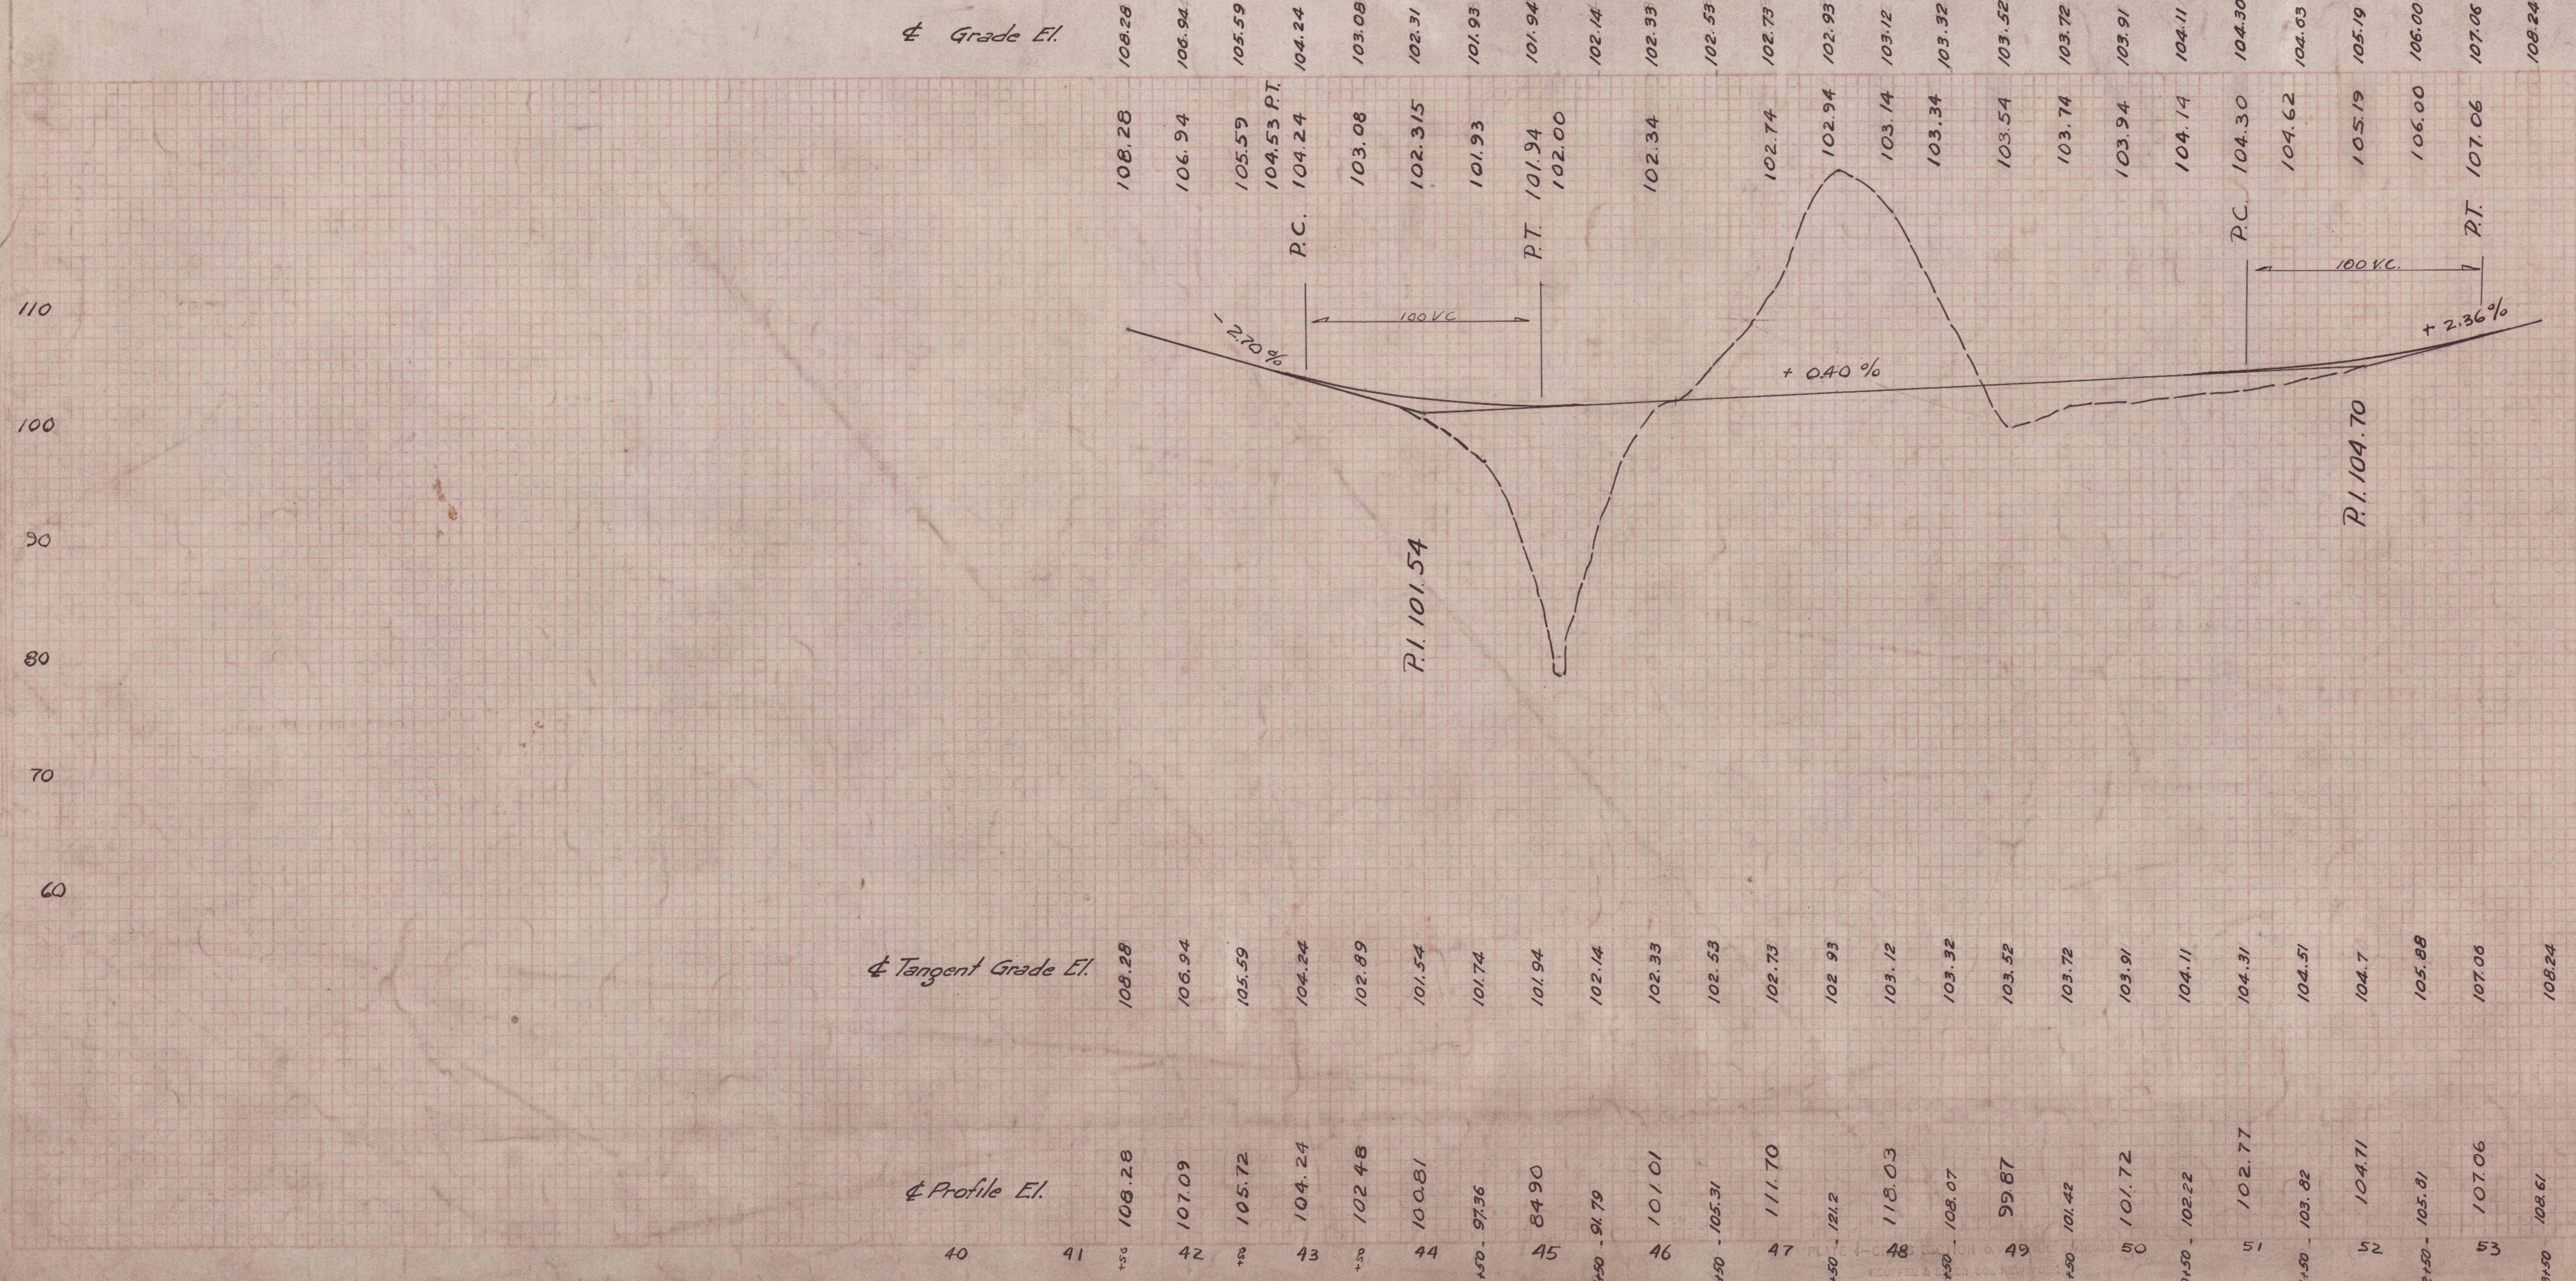

A-14

C-72