CURVE DATA SHERMAN DRIVE

C1	C2	C3	C4	C5
Da = 57°17'45"	Da = 57°17'45"	Da = 28°38'52"	Da = 28°38'52"	Da = 28°38'52"
Dc = 60°00'00"	Dc = 60°00'00"	Dc = 28°57'18"	Dc = 28°57'18"	Dc = 28°57'18"
T = 22.81	T = 47.60	T = 8.21	T = 33.10	T = 16.06
R = 100.00	R = 100.00	R = 200.00	R = 200.00	R = 200.00
L = 44.84	L = 88.85	L = 16.40	L = 65.60	L = 32.06
C = 44.47	C = 85.95	C = 16.40	C = 65.31	C = 32.02
C6	**C7**	**C8**	**C9**	**C10**
Da = 14°19'26"	Da = 14°19'26"	Da = 38°11'50"	Da = 28°38'52"	Da = 38°11'50"
Dc = 14°21'41"	Dc = 14°21'41"	Dc = 38°56'33"	Dc = 28°57'18"	Dc = 38°56'33"
T = 41.49	T = 25.21	T = 85.84	T = 122.07	T = 8.32
R = 400.00	R = 400.00	R = 150.00	R = 200.00	R = 150.00
L = 82.68	L = 50.35	L = 155.93	L = 219.20	L = 16.62
C = 82.53	C = 50.32	C = 149.00	C = 208.39	C = 16.61

NOTE:
CENTERLINE BEARINGS & DISTANCES
ARE FROM P.I. TO P.I.

SCALES:
1" = 50' HOR
1" = 5' VER

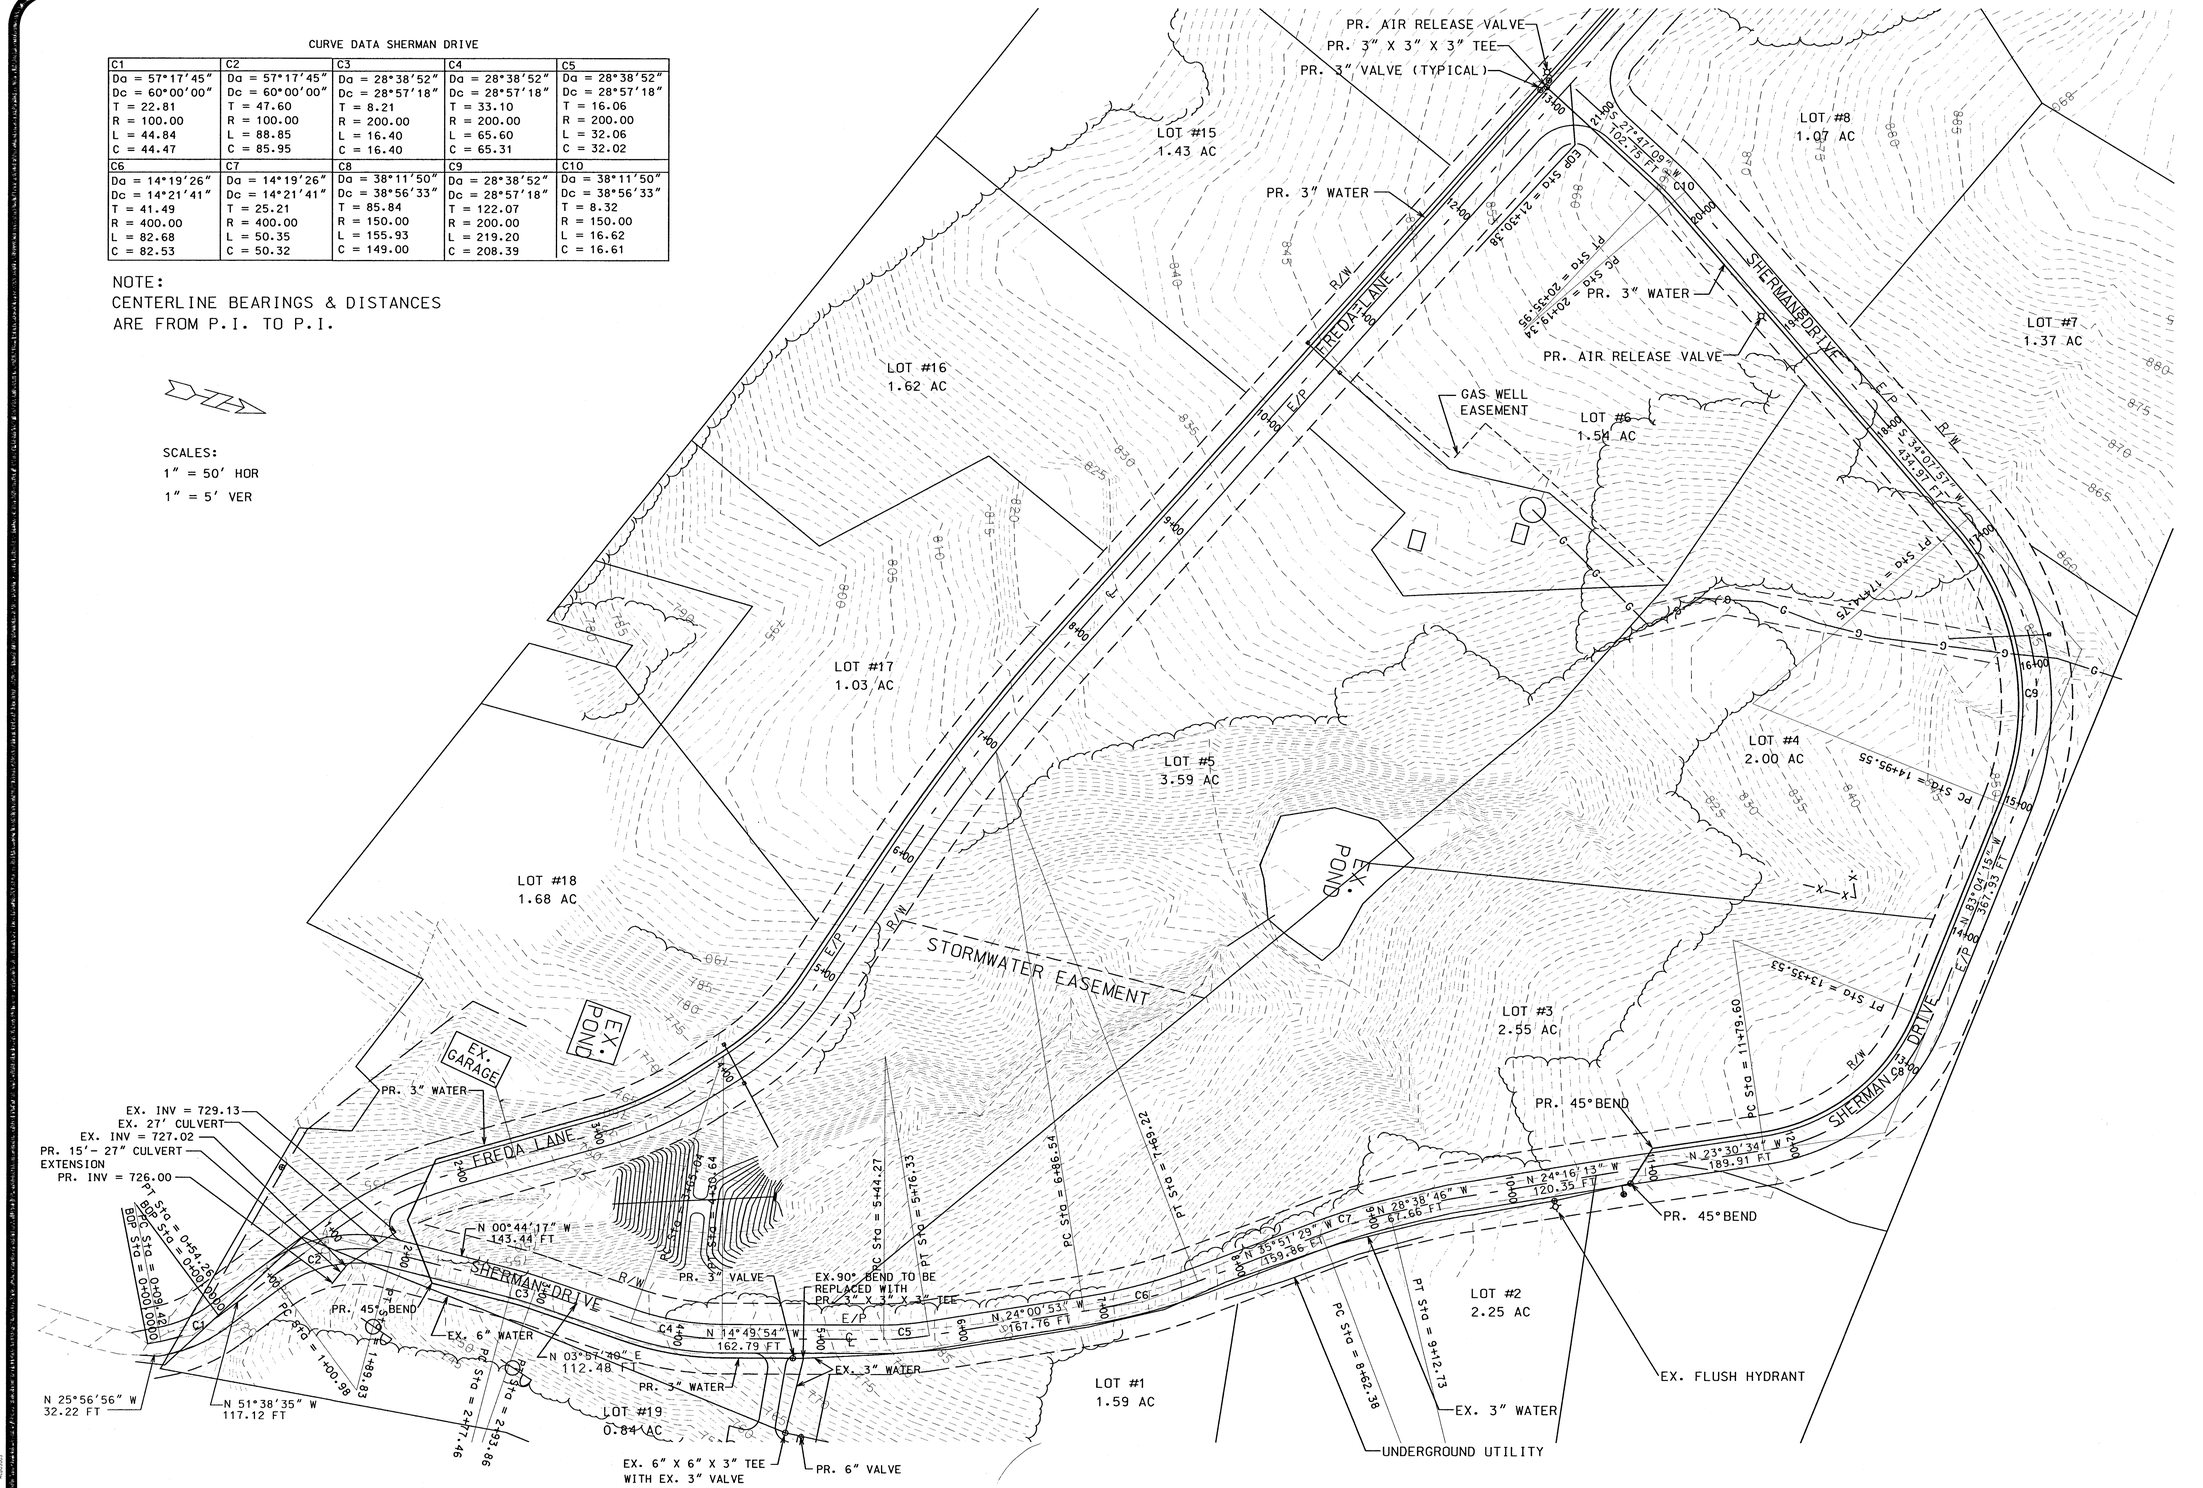

REVISIONS

EICHER ENGINEERING
AND CONSULTING

MARK J. EICHER, P.E.
38 N. 4TH ST., SUITE 305
ZANESVILLE, OHIO 43701
(740) 450-9309

GEORGIA PINES ESTATES
NEWTON TOWNSHIP
MUSKINGUM COUNTY, OH

DATE
4/17/02

TITLE
PLAN VIEW
SHERMAN DRIVE

SHEET
C-4