FED. RD. DIVISION	STATE	PROJECT	FISCAL YEAR
2	OHIO	F-1(5)	

14
200

MUSKINGUM COUNTY
S.H. 1 SECTION T
& NEW CONCORD (PT.)

RELOCATION LAYOUT

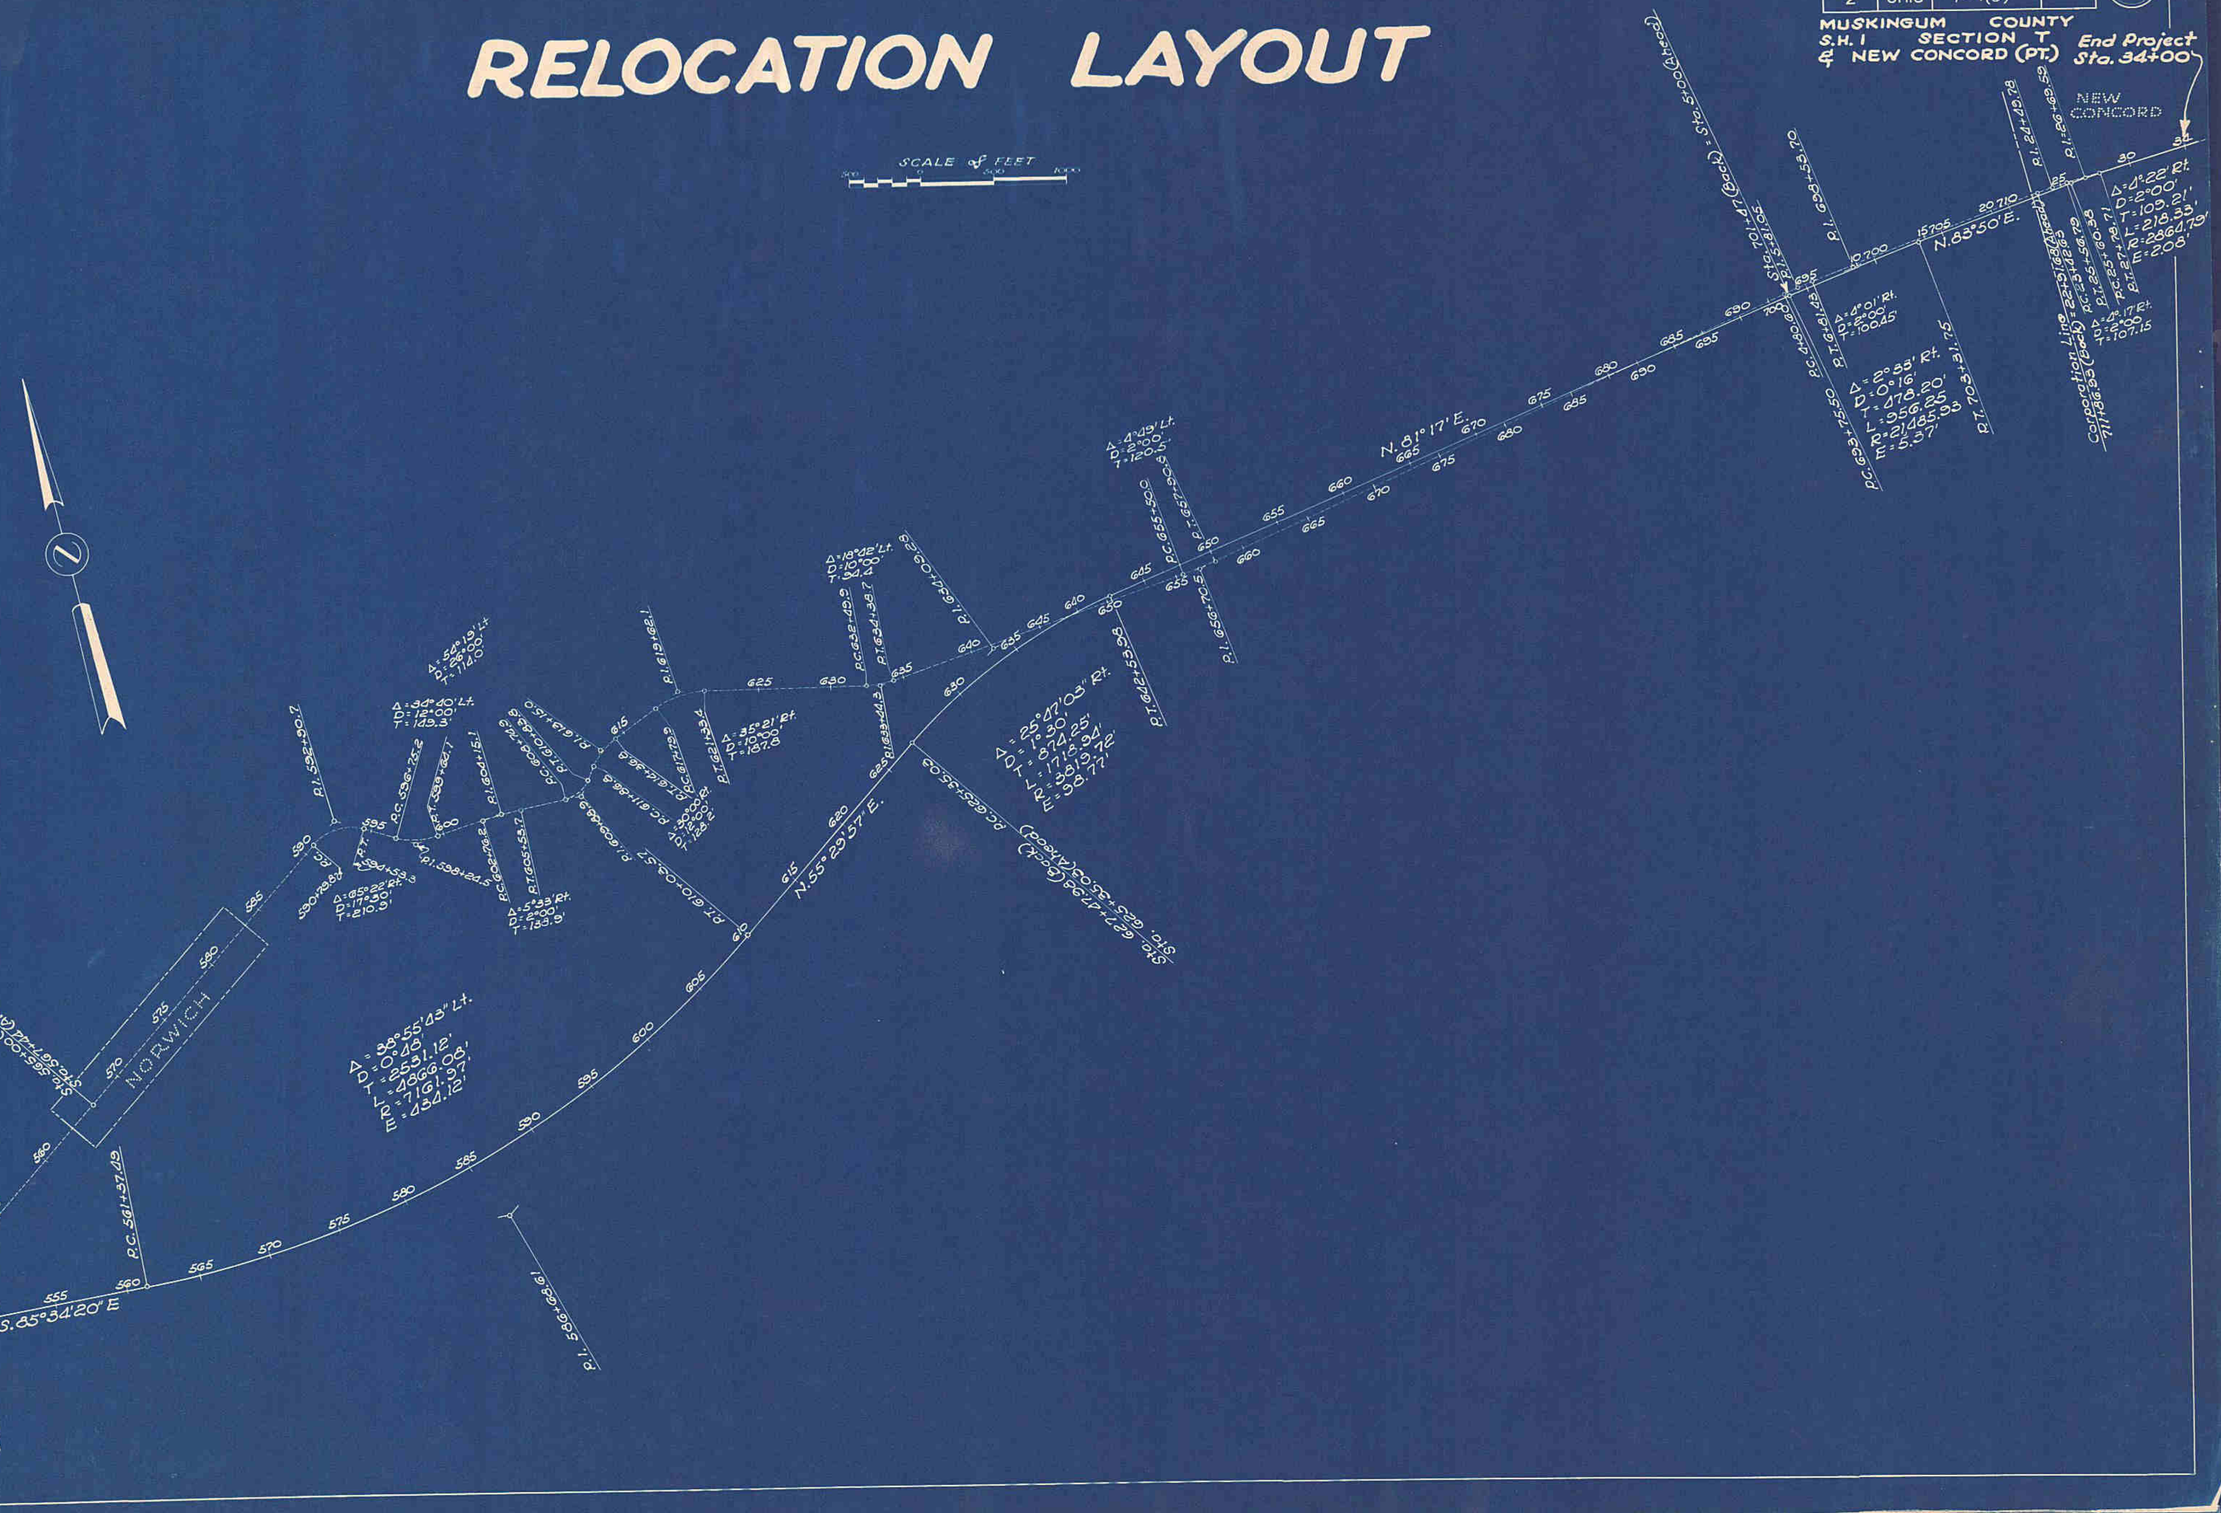
SCALE OF FEET
End Project Sta. 34+00
NEW CONCORD
NORWICH
N.81° 17' E.
N.88° 50' E.
N.55° 29' 57" E.
S.85° 34' 20" E
S.80° 25' 40" E.
Beg. Project Sta. 533+98
